


VAADE 2

VAADE 3

VAADE 4

VAADE 1

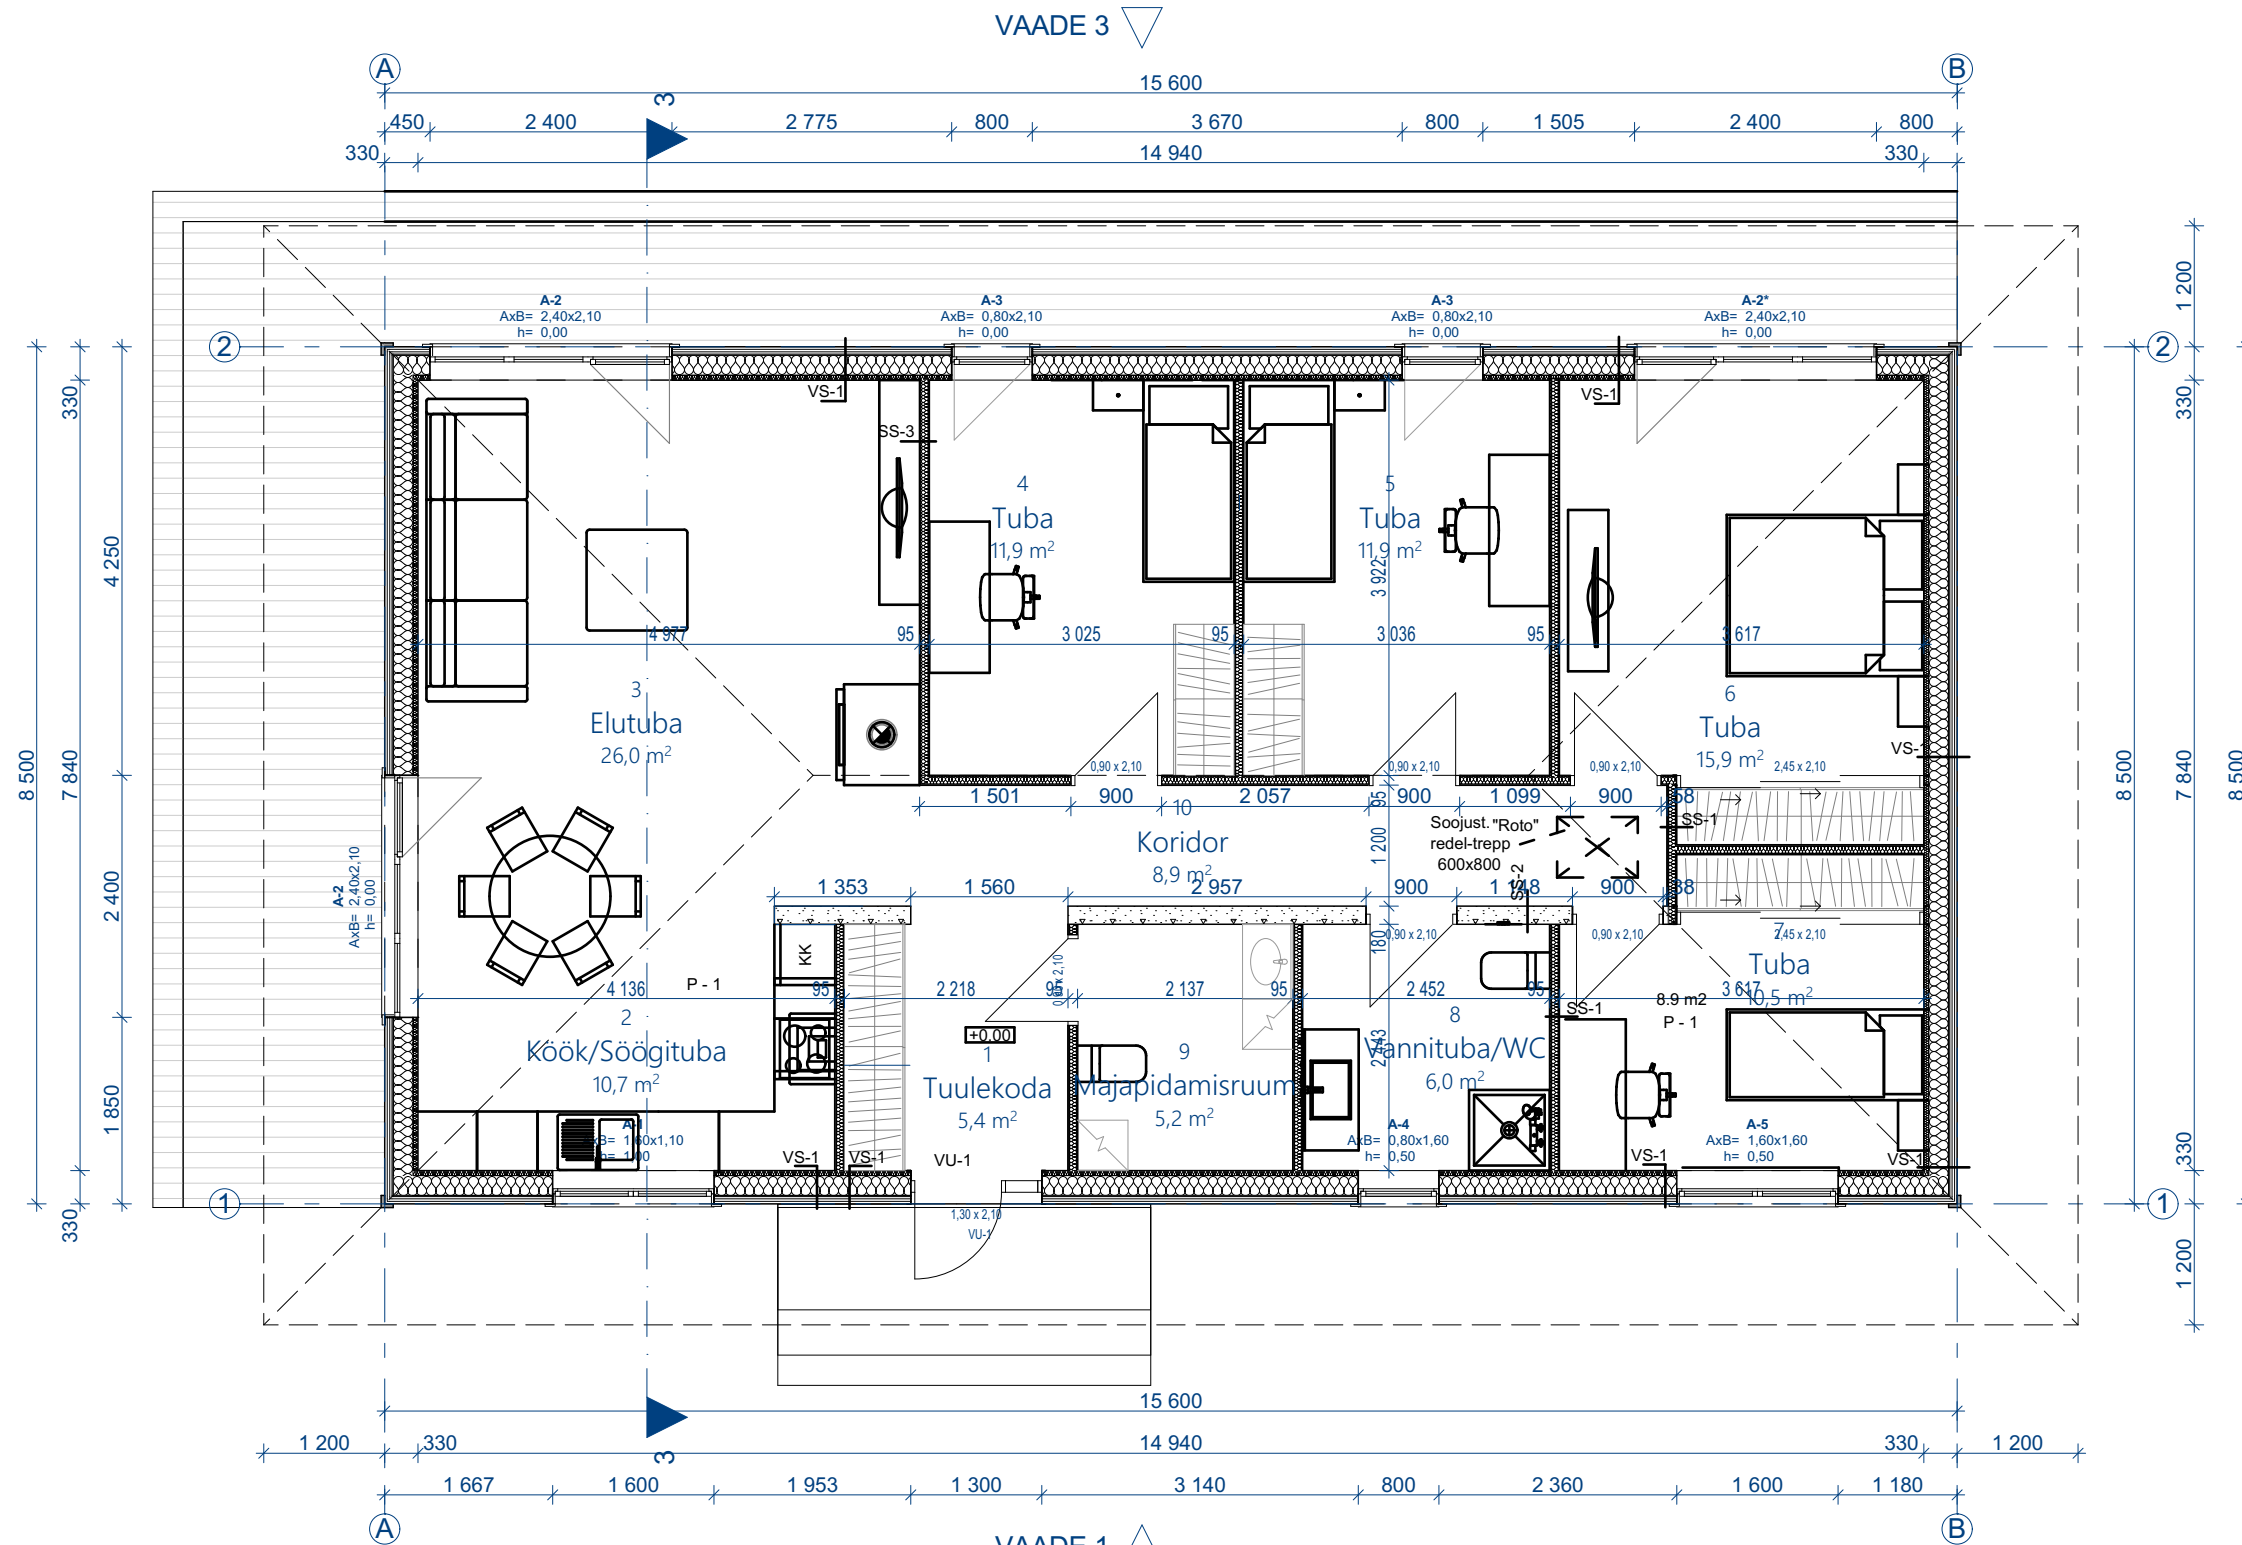

ÜKSIKELAMU		
NR	RUUM	PINDALA
1	Tuulekoda	5,4
2	Köök/Söögituba	10,7
3	Elutuba	26,0
4	Tuba	11,9
5	Tuba	11,9
6	Tuba	15,9
7	Tuba	10,5
8	Vannituba/WC	6,0
9	Majapidamisruum	5,2
10	Koridor	8,9
		112,4 m²

TEHNILISED ANDMED:

EHITISEALUNE PIND	196,2m²
NETOPIND	112,4 m²
SULETUD BRUTOPIND	132,6 m²
KORRUSELISUS	1
TUBADE ARV	5
KÕETAV PIND	112,4 m²
ELURUUMIDE PIND	112,4 m²
HOONE MAHT	558 m³
HOONE KÕRGUS	5,6 m
HOONE PIKKUS	15,6 m
HOONE LAIUS	10,9 m
TULEPÜSIVUSKLASS	TP3