TINGMÄRGID

	Kuulkraan		Õhutus	BT TE	Temperatuuri andur
	Liiniseadeventiil		Filter		Voolu suund
	Kaitseklapp		Pump	K	Kontaktor
	Tagasilöögiklapp	P	Manomeeter		* - torude läbimõõdud, pumpade tootlikkus valida vastavalt küttesüsteemi tüübile ja küttekoormusele
MV1	3-tee ventiil (ON/OFF, 230V)	TI	Termomeeter		** - tuleb komplekteerida vastavalt süsteemi küttekoormusele
MV2	3-tee ventiil (3-punkti juhtimine, 230V)	RC	Väline kontroller		
KV	Külm vesi				
SV	Soe vesi				
SVT	Soojavee tsirkulatsioon				

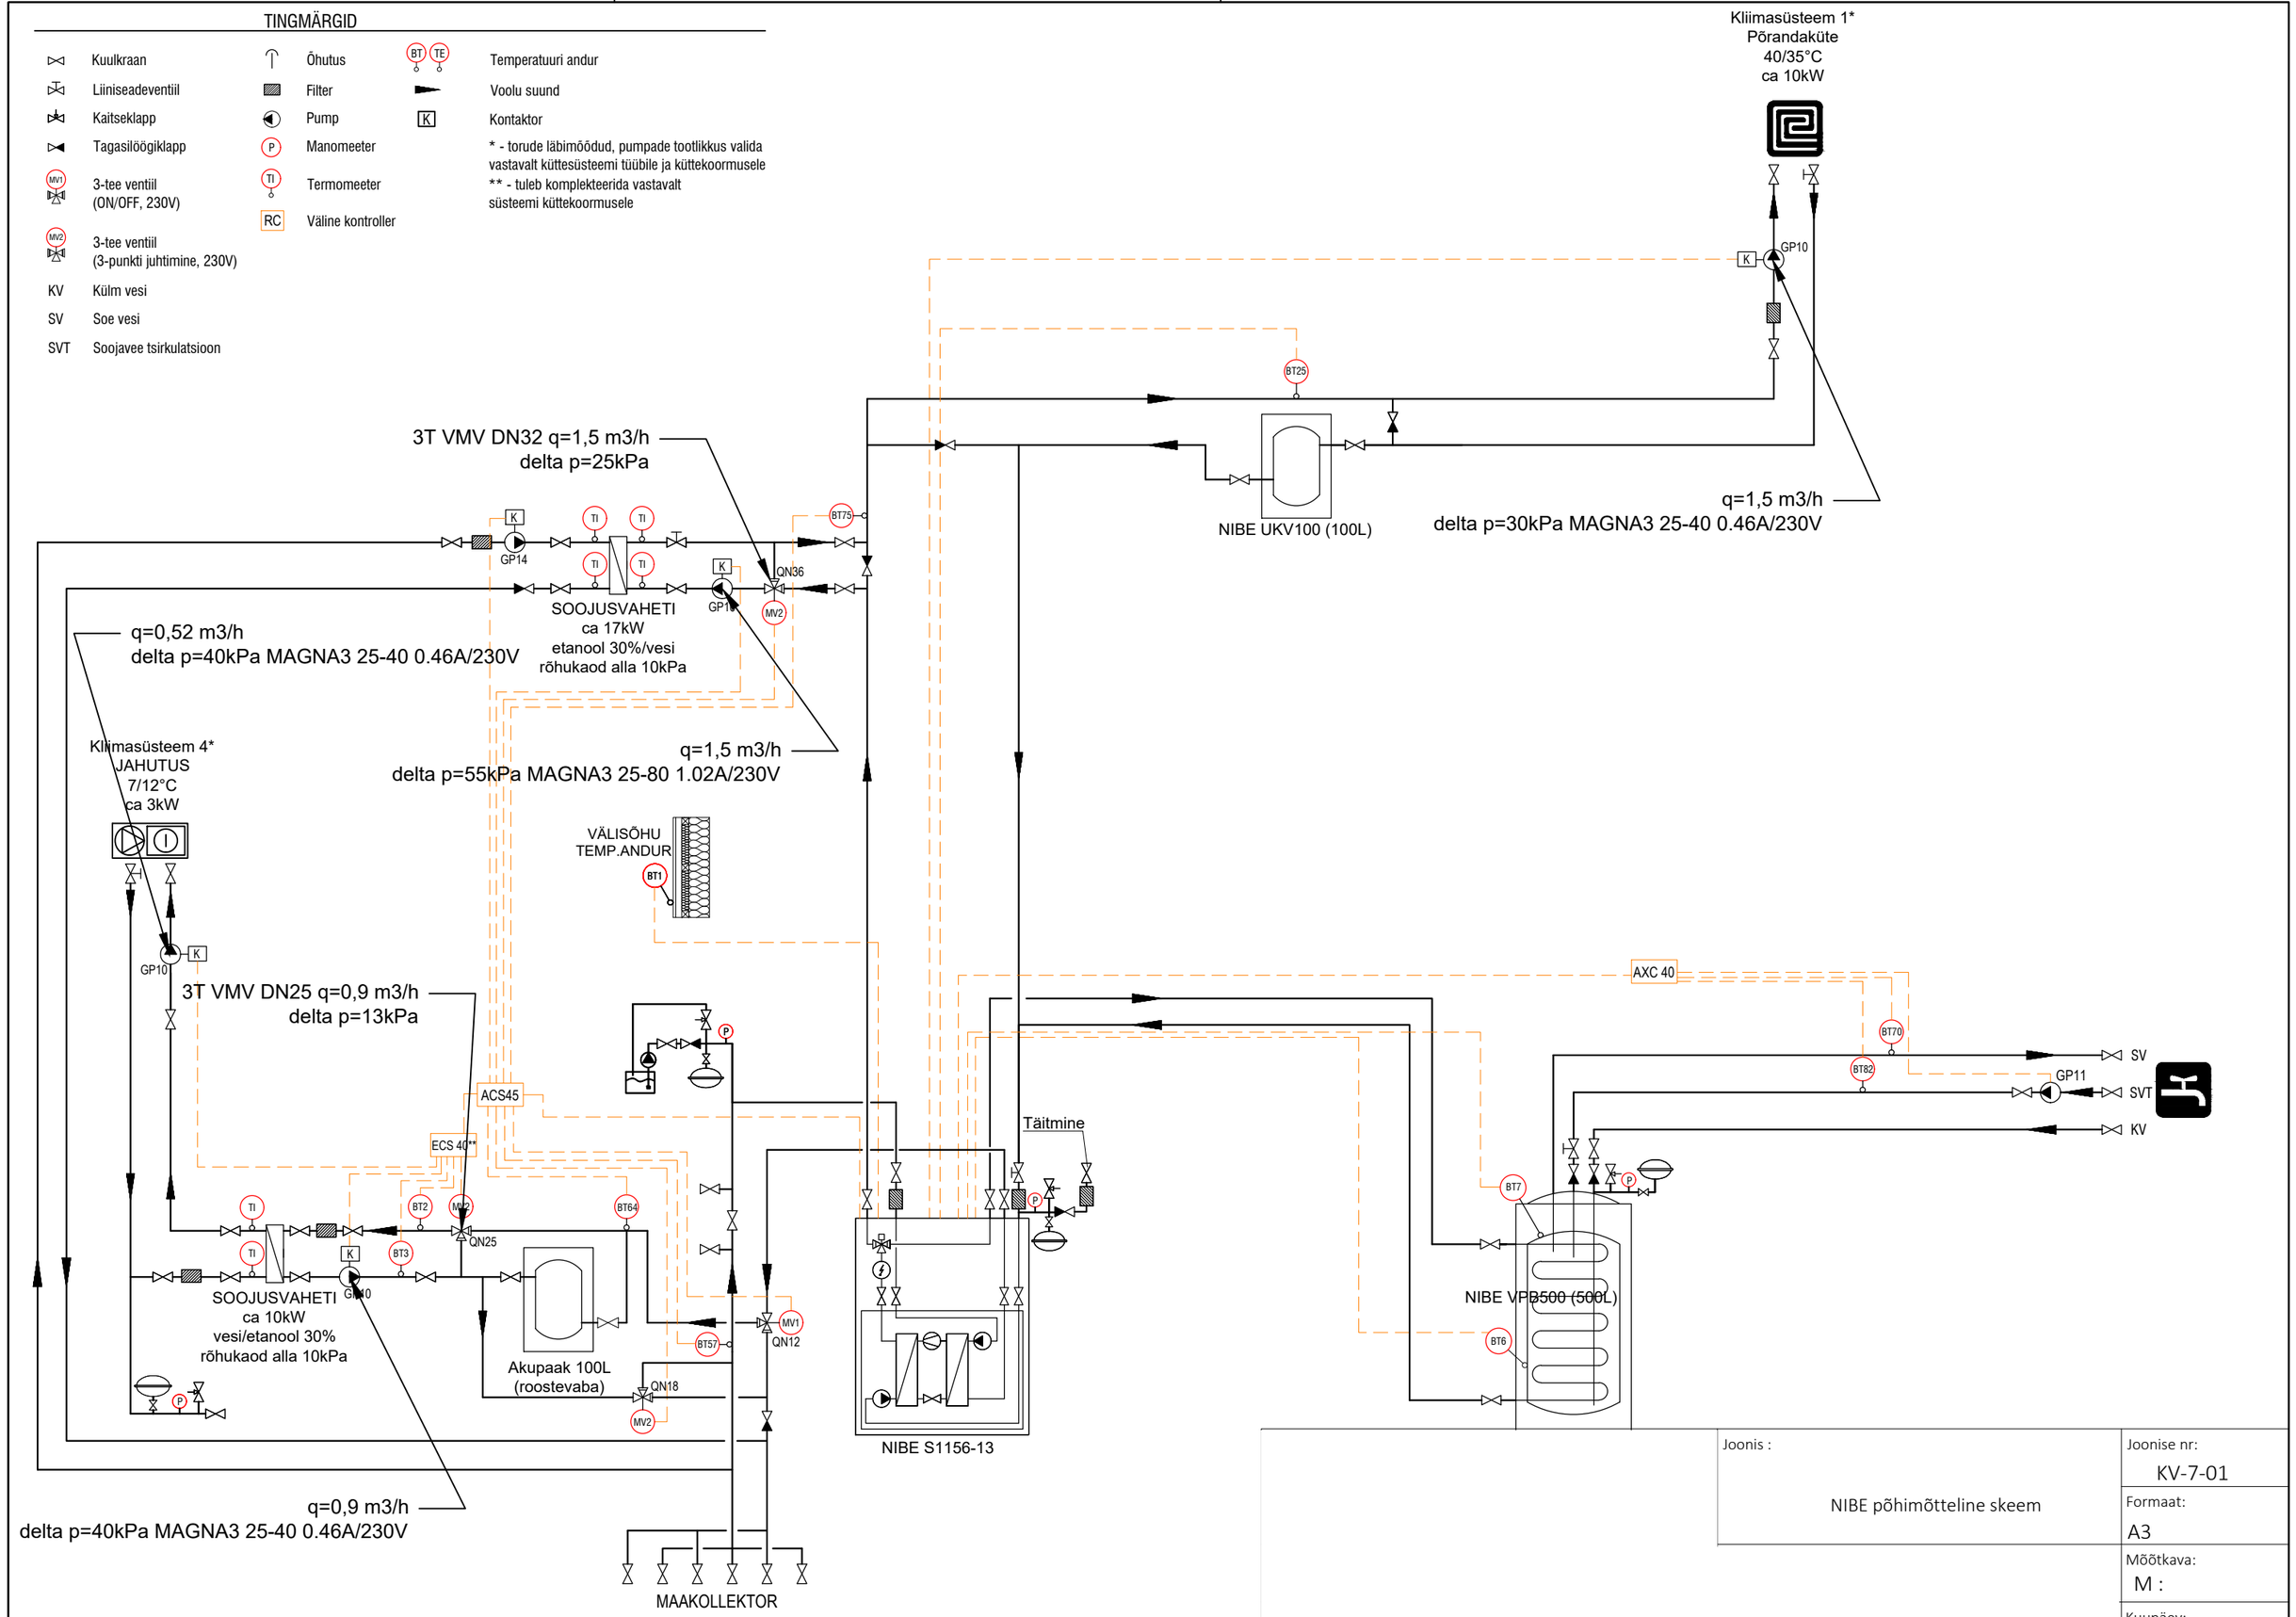

Joonis : NIBE põhimõtteline skeem	Joonise nr: KV-7-01
	Formaat: A3
	Mõõtkava: M :
	Kuupäev: 31.12.2024