C

Tüüpkorruse plaan

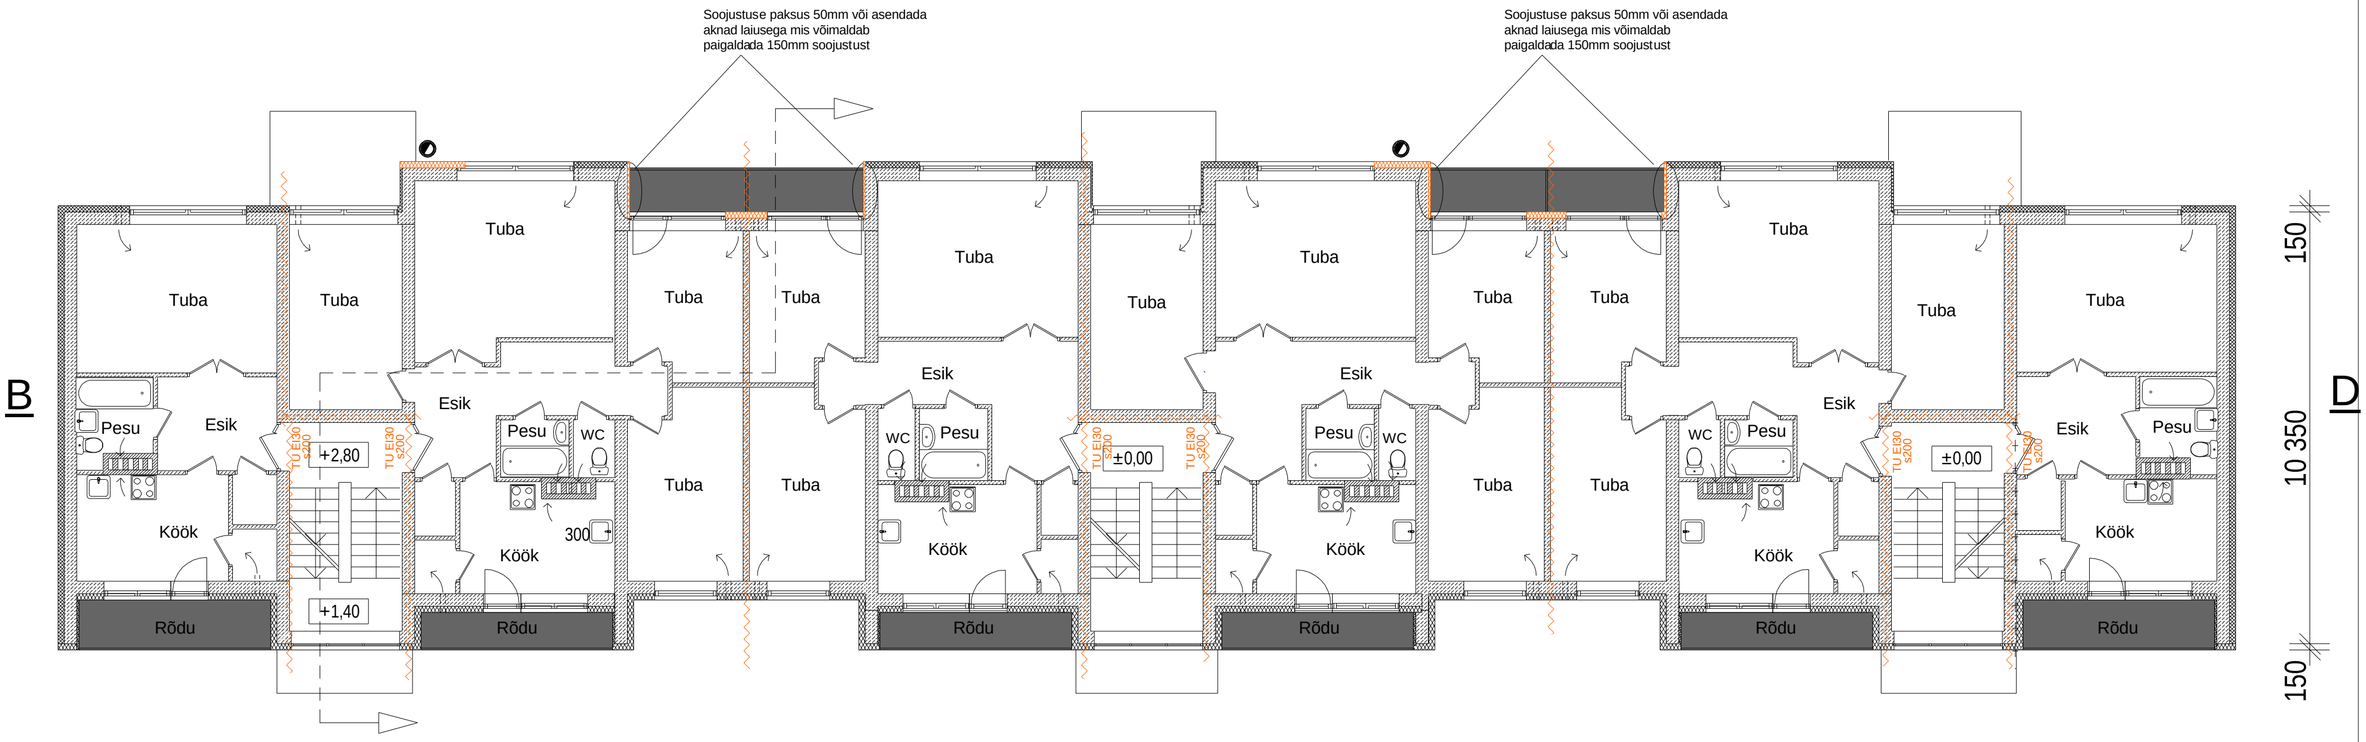

A

PROJ. VENTILATSIOONI AVAD

RENOVEERITAVAD RÕDUD

RAUDBETOON

SILIKAAT

LISASOOJUSTUS-POLÜSTÜREEN

LISASOOJUSTUS-MIN.VILLAST PLAAT