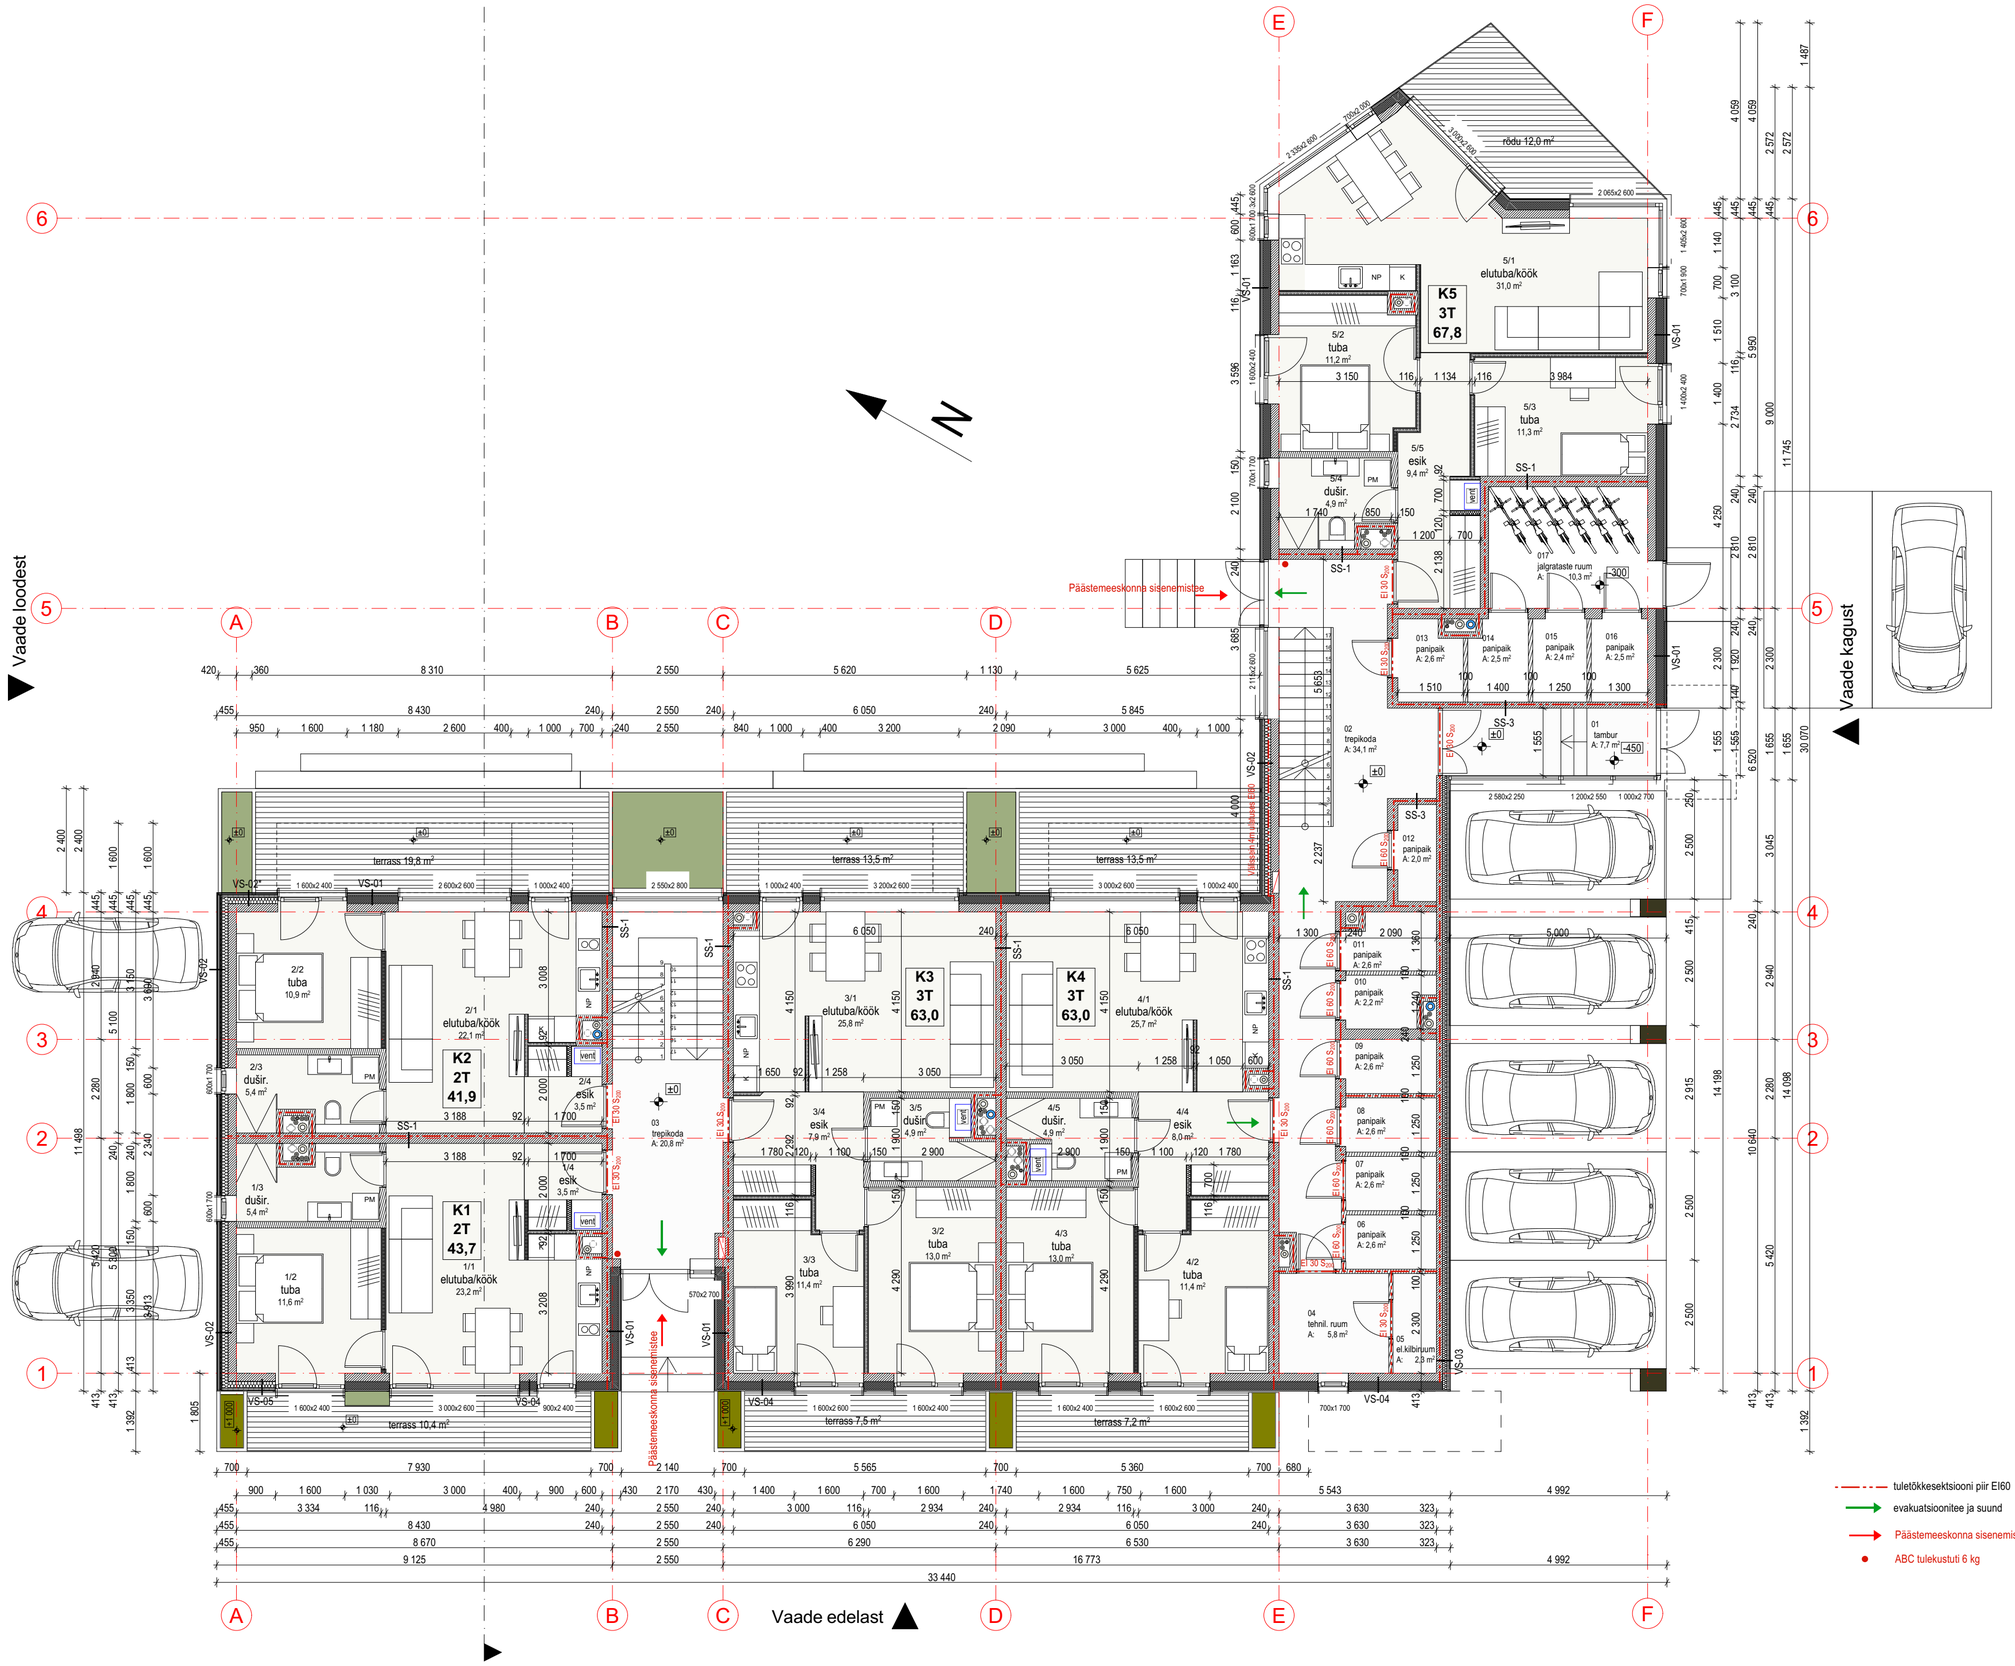

Ruumide eksplikatsioon ESIMENE KORRUS			
TUNNUS	Ruumi nr.	NIMETUS	PINDALA
Korter 1	1/1	elutuba/köök	23,2
Korter 1	1/2	tuba	11,6
Korter 1	1/3	dušir.	5,4
Korter 1	1/4	esik	3,5
			43,7 m²
Korter 2	2/1	elutuba/köök	22,1
Korter 2	2/2	tuba	10,9
Korter 2	2/3	dušir.	5,4
Korter 2	2/4	esik	3,5
			41,9 m²
Korter 3	3/1	elutuba/köök	25,8
Korter 3	3/2	tuba	13,0
Korter 3	3/3	tuba	11,4
Korter 3	3/4	esik	7,9
Korter 3	3/5	dušir.	4,9
			63,0 m²
Korter 4	4/1	elutuba/köök	25,7
Korter 4	4/2	tuba	11,4
Korter 4	4/3	tuba	13,0
Korter 4	4/4	esik	8,0
Korter 4	4/5	dušir.	4,9
			63,0 m²
Korter 5	5/1	elutuba/köök	31,0
Korter 5	5/2	tuba	11,2
Korter 5	5/3	tuba	11,3
Korter 5	5/4	dušir.	4,9
Korter 5	5/5	esik	9,4
			67,8 m²
Tehnopind	04	tehnil. ruum	5,8
Tehnopind	05	el.kilbiruum	2,3
			8,1 m²
Üldpind	01	tambur	7,7
Üldpind	02	trepikoda	34,1
Üldpind	03	trepikoda	20,8
Üldpind	06	panipaik	2,6
Üldpind	07	panipaik	2,6
Üldpind	08	panipaik	2,6
Üldpind	09	panipaik	2,6
Üldpind	010	panipaik	2,2
Üldpind	011	panipaik	2,6
Üldpind	012	panipaik	2,0
Üldpind	013	panipaik	2,6
Üldpind	014	panipaik	2,5
Üldpind	015	panipaik	2,4
Üldpind	016	panipaik	2,5
Üldpind	017	jalgrataste ruum	10,3
			100,1 m²
			387,6 m²

Konstruktsioonide tüübid

VS-01 - 445 mm, U=013 W/m²K
laudis 18 mm + diagonaalsed puitribid 25 mm
horisontaalne roov 22x70 mm
vertikaalne roov 25x70 mm

Kingspan TW57 isolatsioon 190 mm, pinnakate B-s1,d0
betoonist õõnesplokk, täisbetoneeritud 190 mm
tasanduskiht + viimistlus vastavalt sisearhitektuursele osale

VS-02 - 455 mm, U=019 W/m²K
laudis 18 mm + diagonaalsed puitribid 25 mm
horisontaalne roov 22x70 mm
vertikaalne roov 25x70 mm
kivivill tuuletõkkeplaat 50 mm, A klass
kivivill isolatsioon 150 mm, A klass
puitkarkass 45x145 mm, S=600mm
betoonist õõnesplokk, täisbetoneeritud 190 mm
tasanduskiht + viimistlus vastavalt sisearhitektuursele osale

VS-03 - 465 mm, U=0, W/m²K
fassaadiplaat 8 mm, A klass
vertikaalne roov 25x70 mm
kivivill tuuletõkkeplaat 50 mm, A klass
kivivill isolatsioon 100 mm, A klass
puitkarkass 45x95 mm, S=600mm
betoonist õõnesplokk, täisbetoneeritud 140 mm
tasanduskiht

VS-04 - 413 mm, U=013 W/m²K
fassaadiplaat 8 mm + kahes kihis diagonaalsed metallribid 20+20 mm
vertikaalne roov 25x70 mm

Kingspan TW57 isolatsioon 190 mm, pinnakate B-s1,d0
betoonist õõnesplokk, täisbetoneeritud 190 mm
tasanduskiht + viimistlus vastavalt sisearhitektuursele osale

VS-05 - 413 mm, U=019 W/m²K
fassaadiplaat 8 mm + kahes kihis diagonaalsed metallribid 20+20 mm
vertikaalne roov 15x70 mm
kivivill tuuletõkkeplaat 50 mm, A klass
kivivill isolatsioon 150 mm, A klass
puitkarkass 45x145 mm, S=600mm
betoonist õõnesplokk, täisbetoneeritud 190 mm
tasanduskiht + viimistlus vastavalt sisearhitektuursele osale

SS-1 240 mm, R'w= >55 dB
Siseviimistlus vastavalt siseviimistlustabelile
betoonist õõnesplokk, täisbetoneeritud 240 mm
Siseviimistlus vastavalt siseviimistlustabelile

SS-2 190 mm, R'w= >55 dB
Siseviimistlus vastavalt siseviimistlustabelile
betoonist õõnesplokk, täisbetoneeritud 190 mm
Siseviimistlus vastavalt siseviimistlustabelile

SS-3 140 mm, R'w= >55 dB
Siseviimistlus vastavalt siseviimistlustabelile
betoonist õõnesplokk, täisbetoneeritud 140 mm
Siseviimistlus vastavalt siseviimistlustabelile