
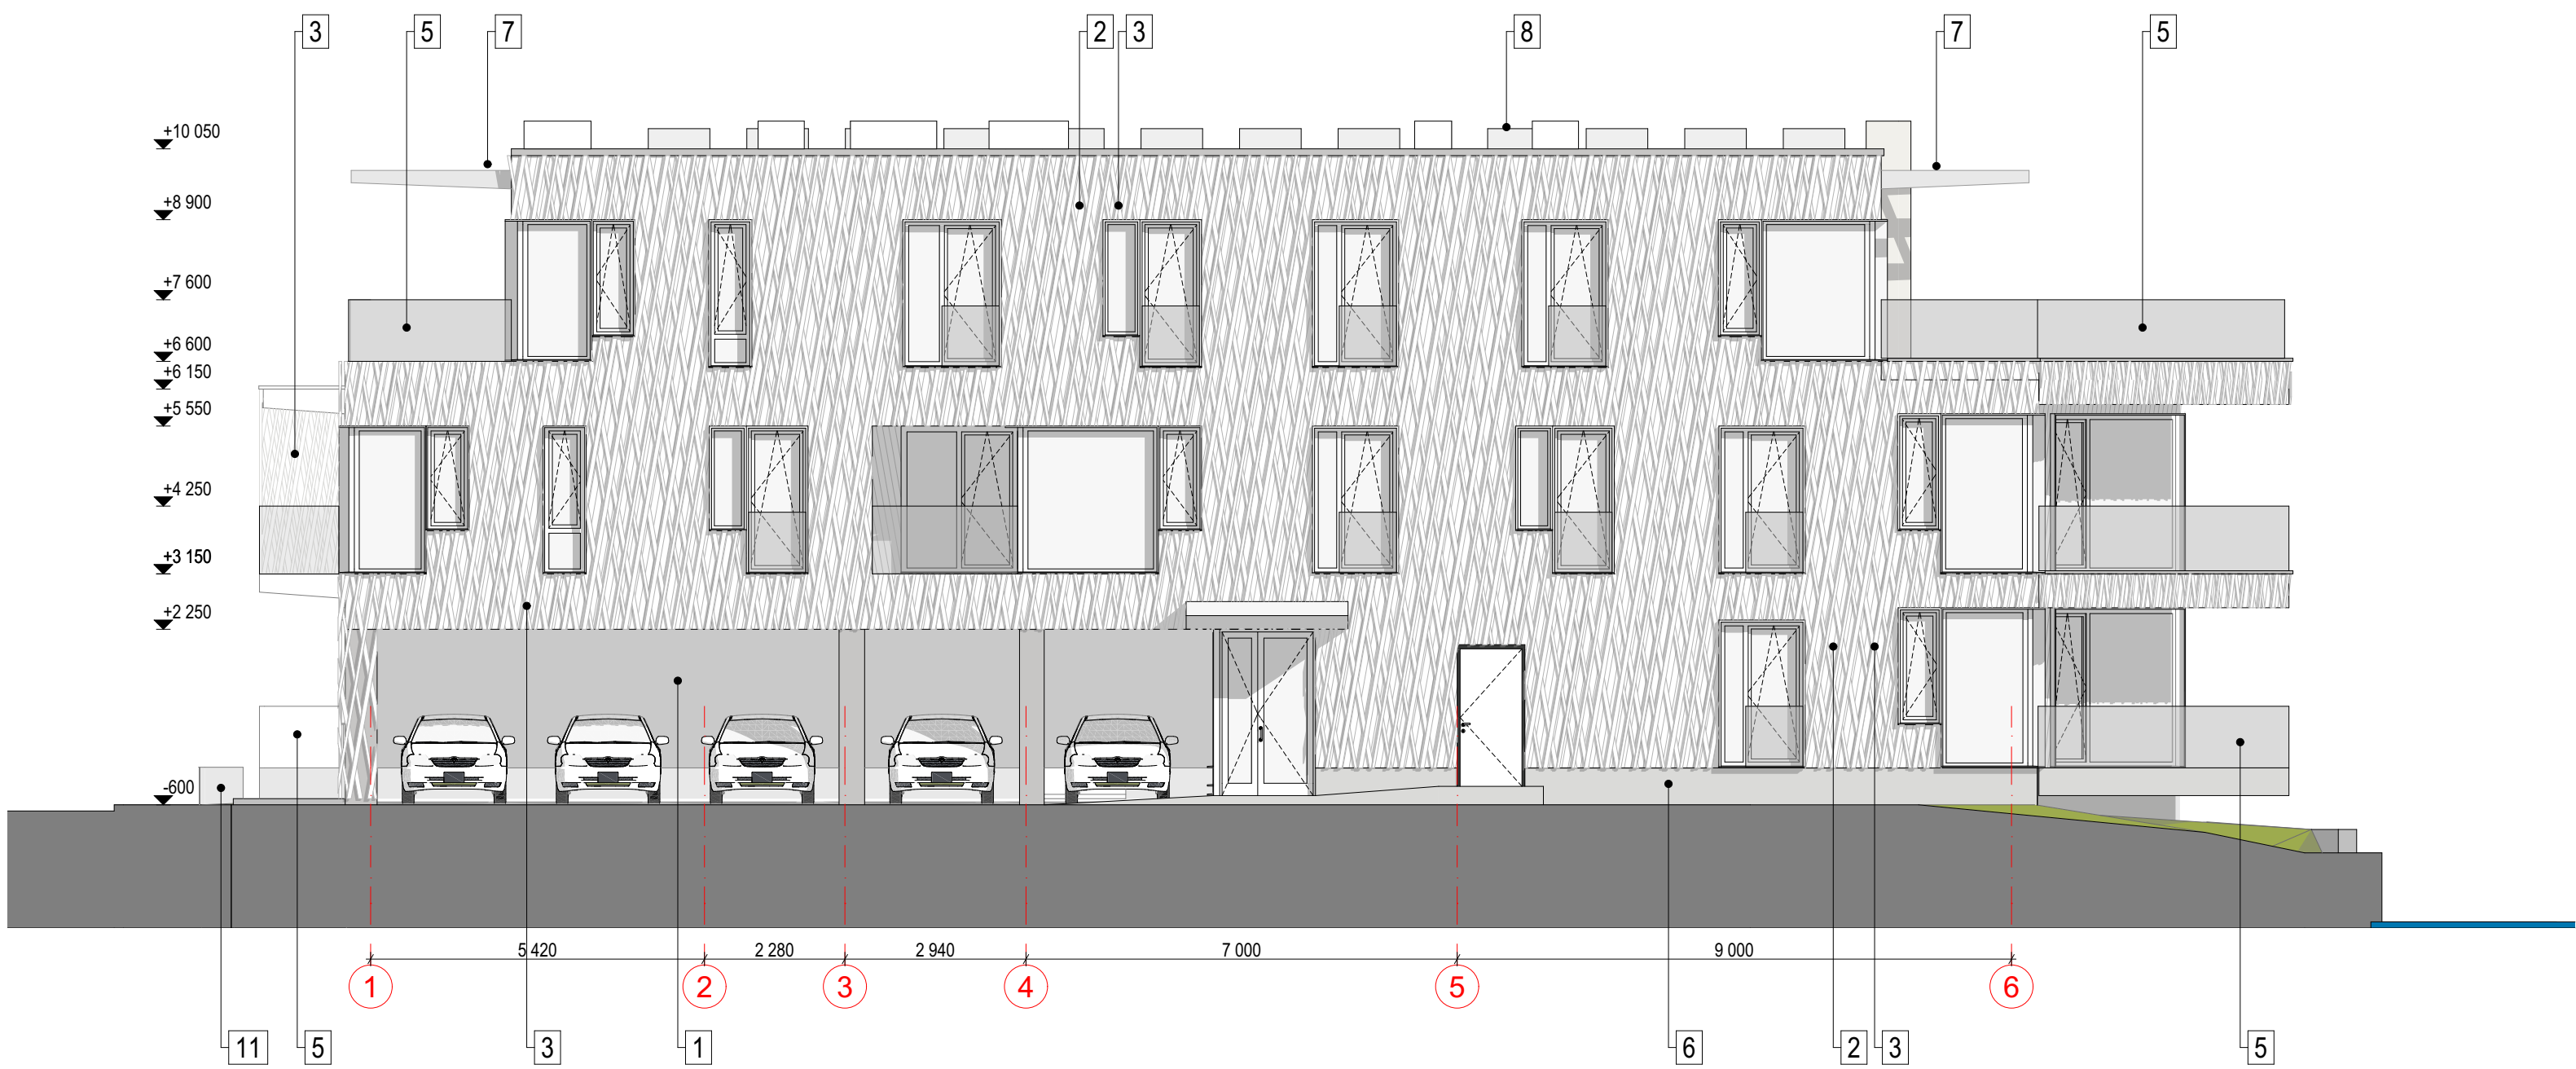


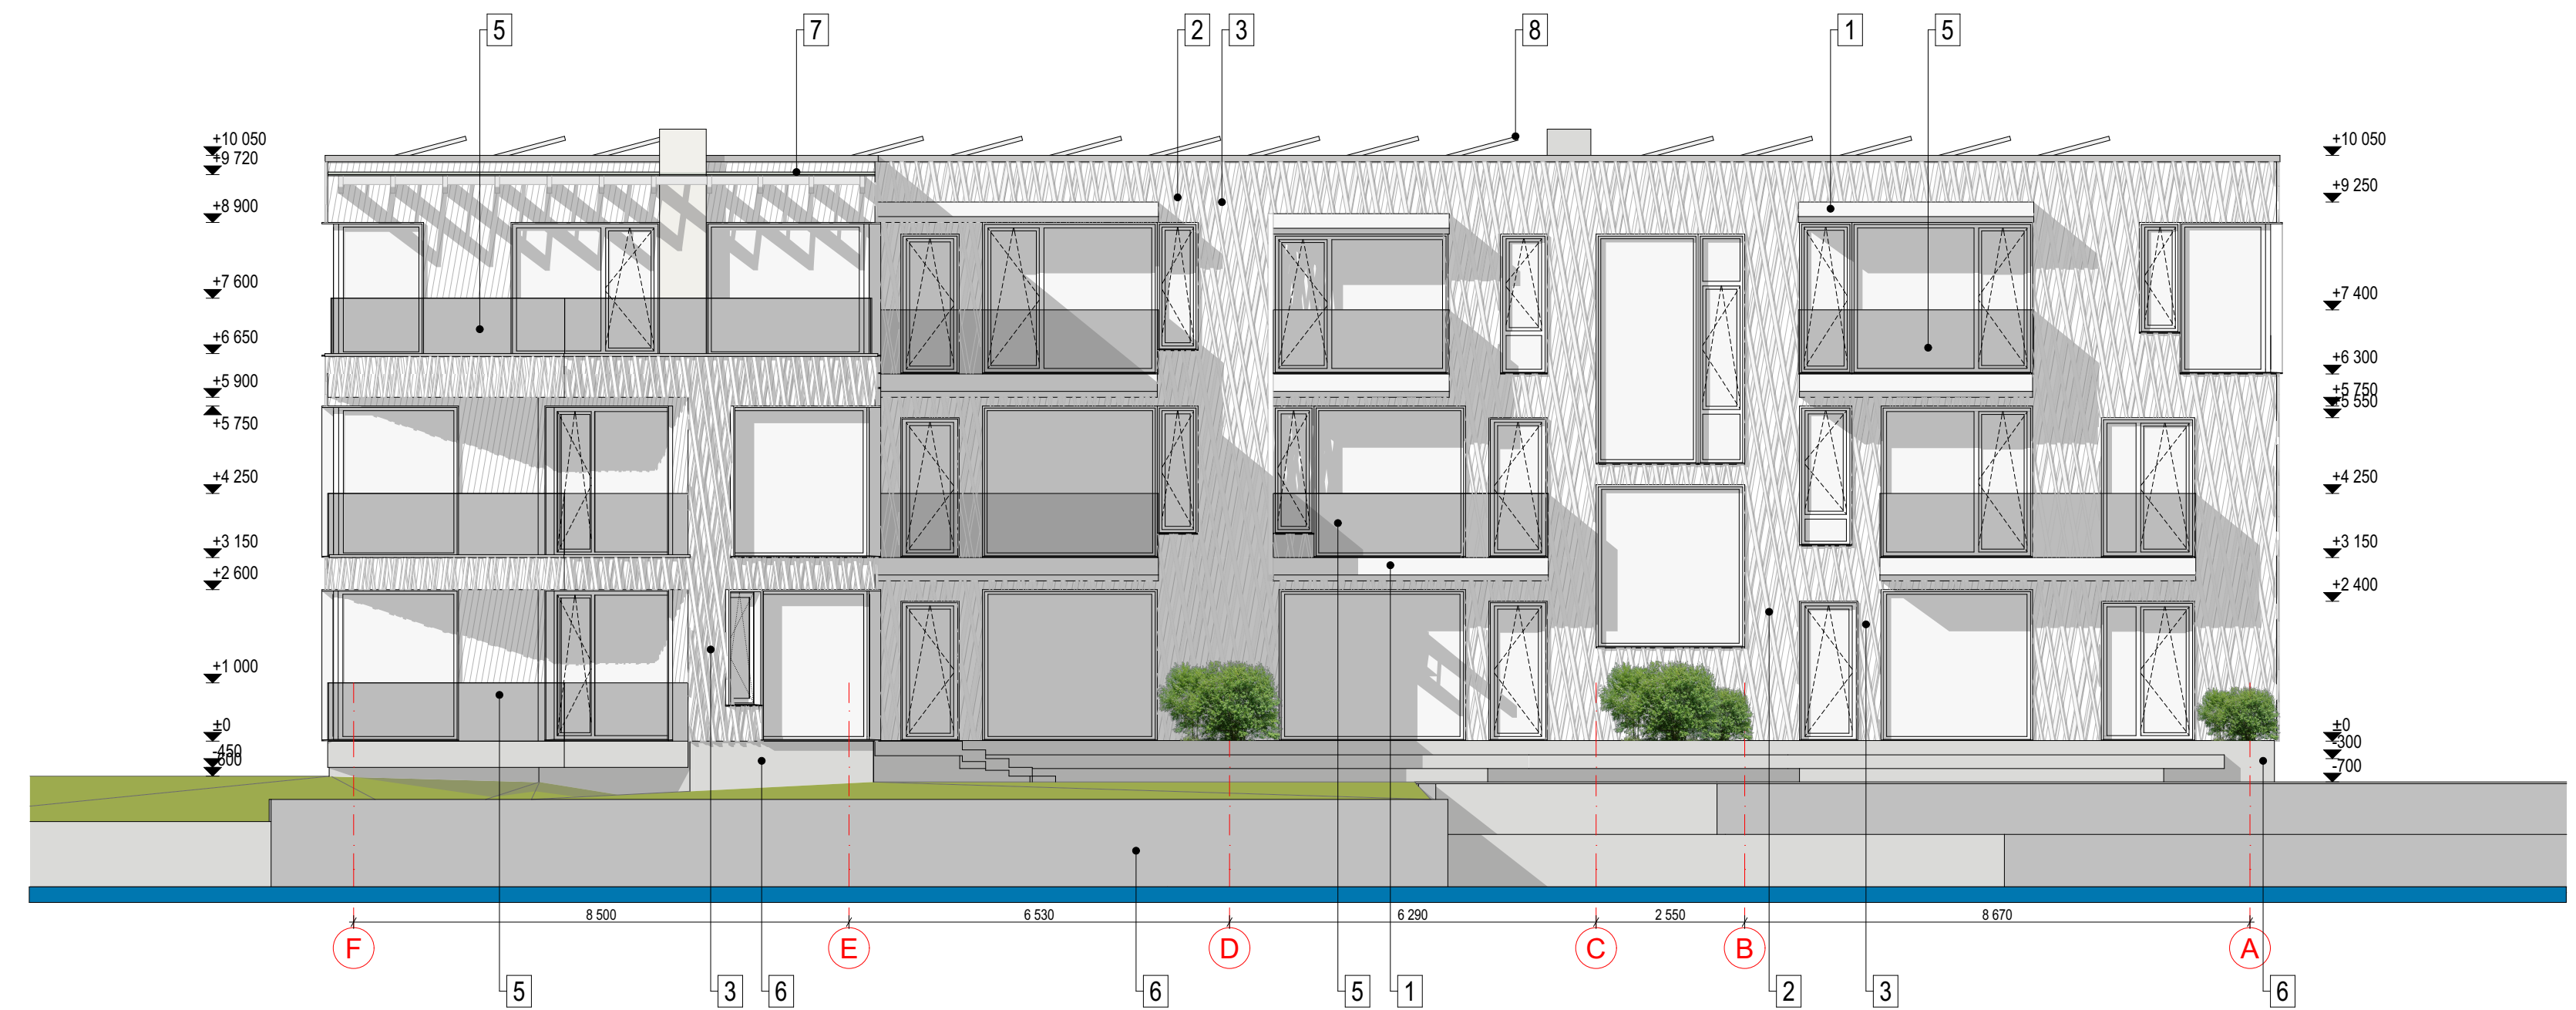

Tingmärgid

- 1 valge fassaadiplaat
- 2 helehall diagonaalne laudis
- 3 helehallid kahes kihis diagonaalsed puitribid
- 4 helehallid kahes kihis diagonaalsed metallribid
- 5 klaaspiire
- 6 betoon
- 7 klaasvarikatus
- 8 PV paneelid
- 9 valged puitaknad
- 10 valgete fassaadiplaatidega viimistletud istutuskast
- 11 valgest betoonist haljastuskast