


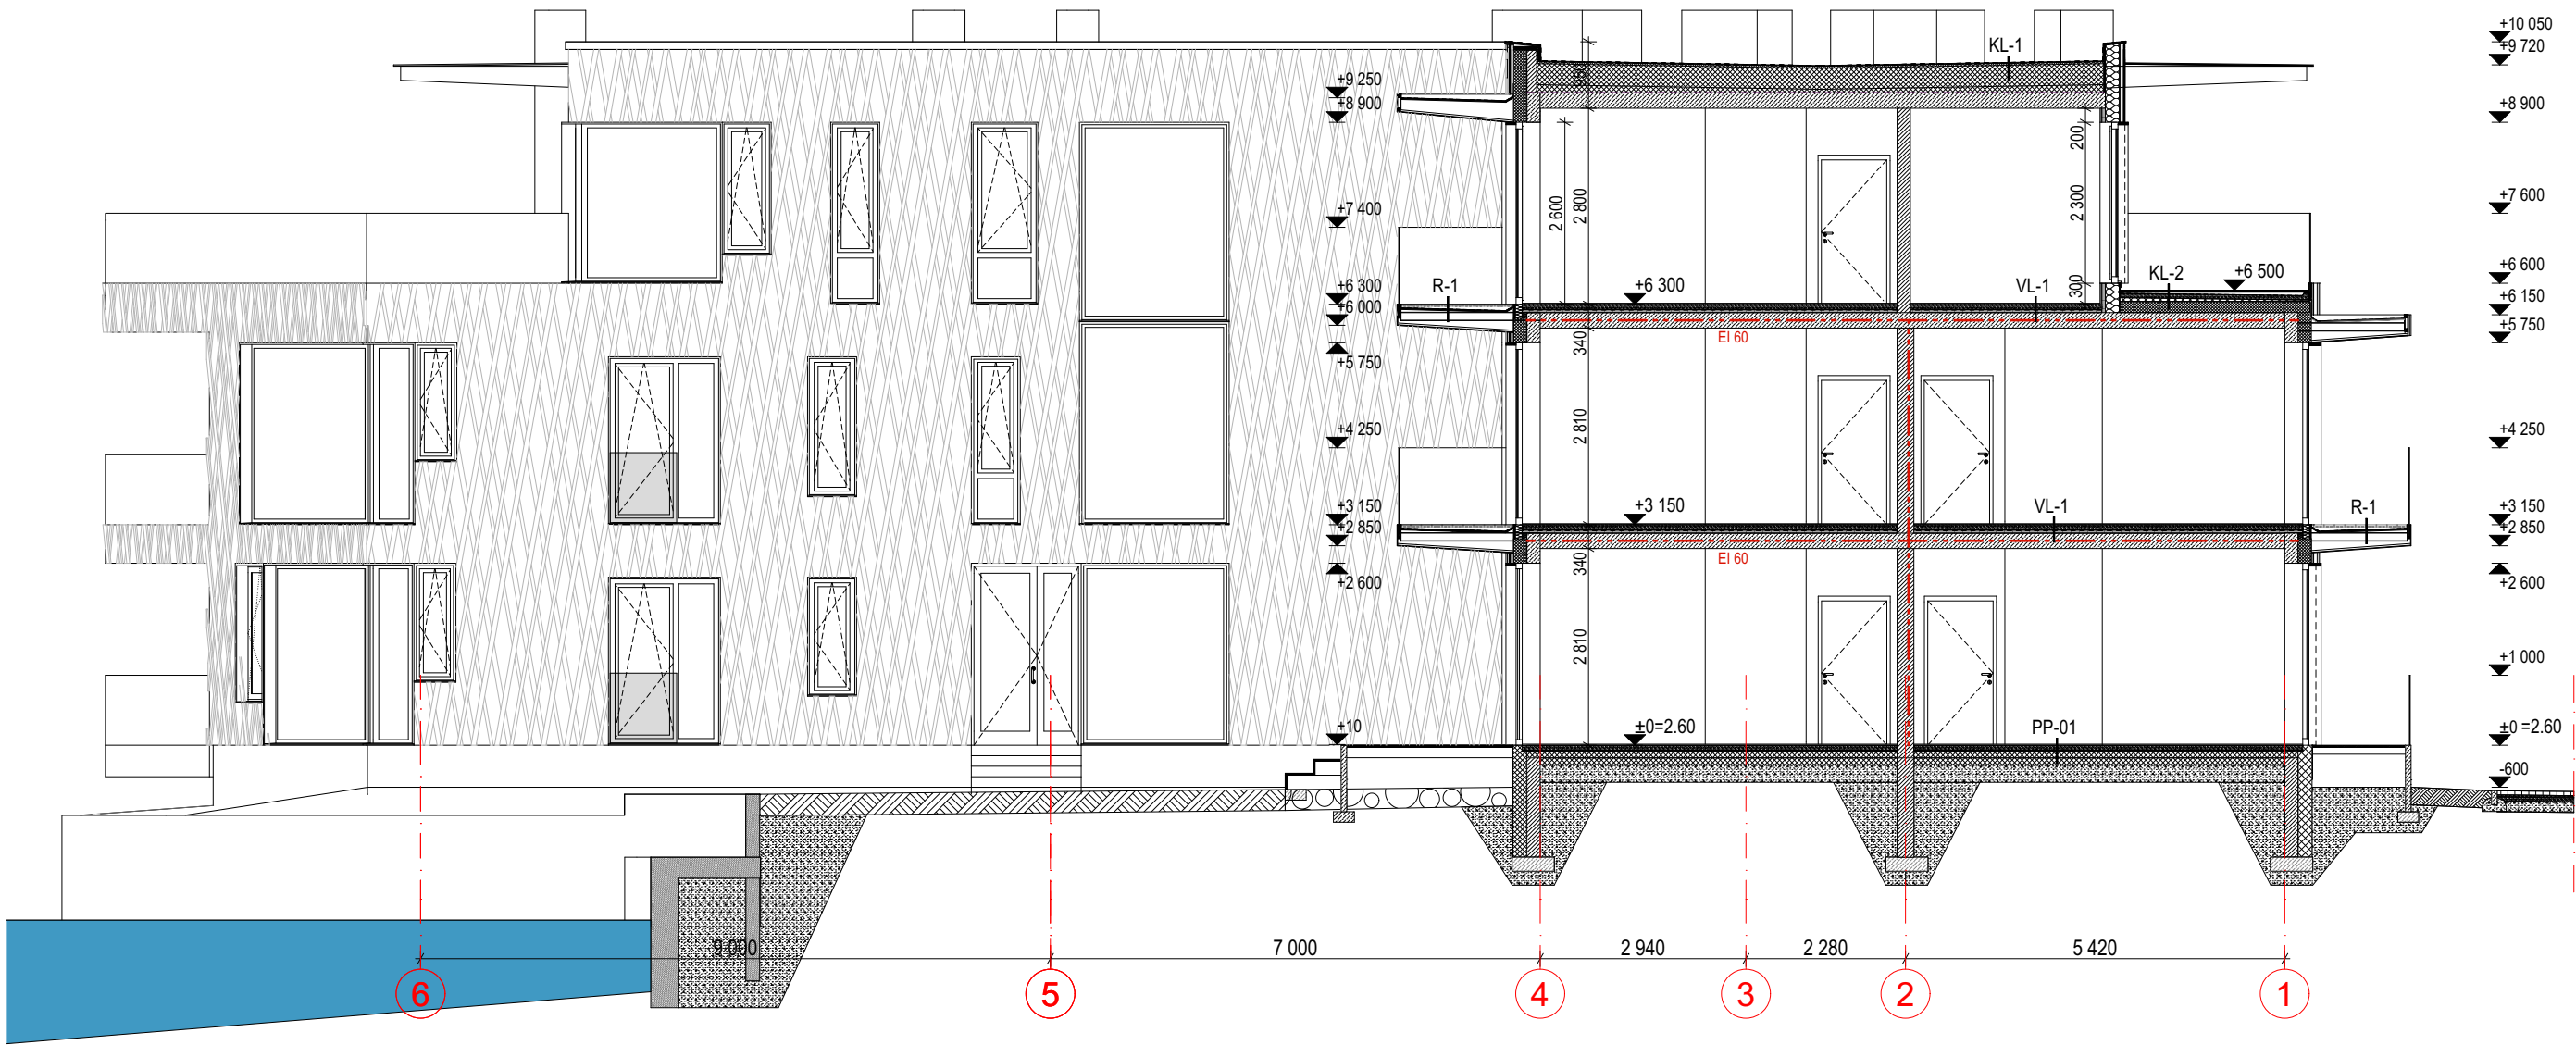

Konstruksioonitüübid

KL-1 - konstruktsiooni paksus 550-650 mm, $U=0,11 \text{ W/m}^2\text{K}$, $R'w = > 55 \text{ dB}$
Protan katusekate koos aluskihtidega
Koormustaluv kivivill 30 mm (nt. Paroc ROB 80t)
Vahtpolüstüreen EPS 80 300 mm
Vahtpolüstüreen EPS 80 20-120 mm kalleteks
Aurutõke: ühekihiline bituumenrullmaterjal SBS
Monteeritav katuslae õõnespaneel paksusega 220 mm
Pinnaviimistlus vastavalt sisearhitektuursele projektile

KL-2 - konstruktsiooni paksus 550-650 mm, $U=0,11 \text{ W/m}^2\text{K}$, $R'w = > 55 \text{ dB}$
Terrassi laudis 28 mm
laagid 25-45x70 mm
Protan katusekate koos aluskihtidega
Kiudbetoon 60 mm
Vahtpolüstüreen EPS 80 20-50 mm kalleteks
Kingspan Therna TR26 160 mm
Aurutõke: ühekihiline bituumenrullmaterjal SBS
Monteeritav katuslae õõnespaneel paksusega 220 mm
Pinnaviimistlus vastavalt sisearhitektuursele projektile

VL-1 - konstr. 340 mm, $R'w = > 55 \text{ dB}$, $L'n.w \leq 53 \text{ dB}$
Põrandakate - vastavalt sisearhitektuuriprojektile
Raudbetoonplaat 70 mm vesipõrandakütte torud betoonplaadi sees
Libisemiskiht - PVC kile 0.12mm, vuugid ülekattega ja teibitud
Heliisolatsioon - isolatsiooniplaadid (nt Paroc SSB1) 25 mm
Vahtpolüstüreenplaadid EPS 80 25 mm
Õõnespaneelid h=220 mm
Viimistlus vastavalt sisearhitektuursele projektile

PP-1
Põrandakate - vastavalt sisearhitektuuriprojektile
R/betoon põrandaplaat 85 mm
PE kile 0.2mm, vuugid ülekattega 200 mm ja teibitud
EPS 100 isolatsiooniplaadid 100 mm
EPS 100 isolatsiooniplaadid 100 mm
Tihendatud liivapinnas

R-1
terrassilaudis 28 mm
puit laagid 45x28-60 mm, S= 400 mm
PVC terrassikate Broof(t2)
alusgate, geotekstiil
lamineeritud veekindel vineer 21 mm
puit kiilud vineerile kalde andmiseks
konsoolsed terastalad IPE120, vt konstr. osa
puit roovid
A2 klassi fassaadiplaat 8 m

--- tuletõkkesektsiooni piir EI60