


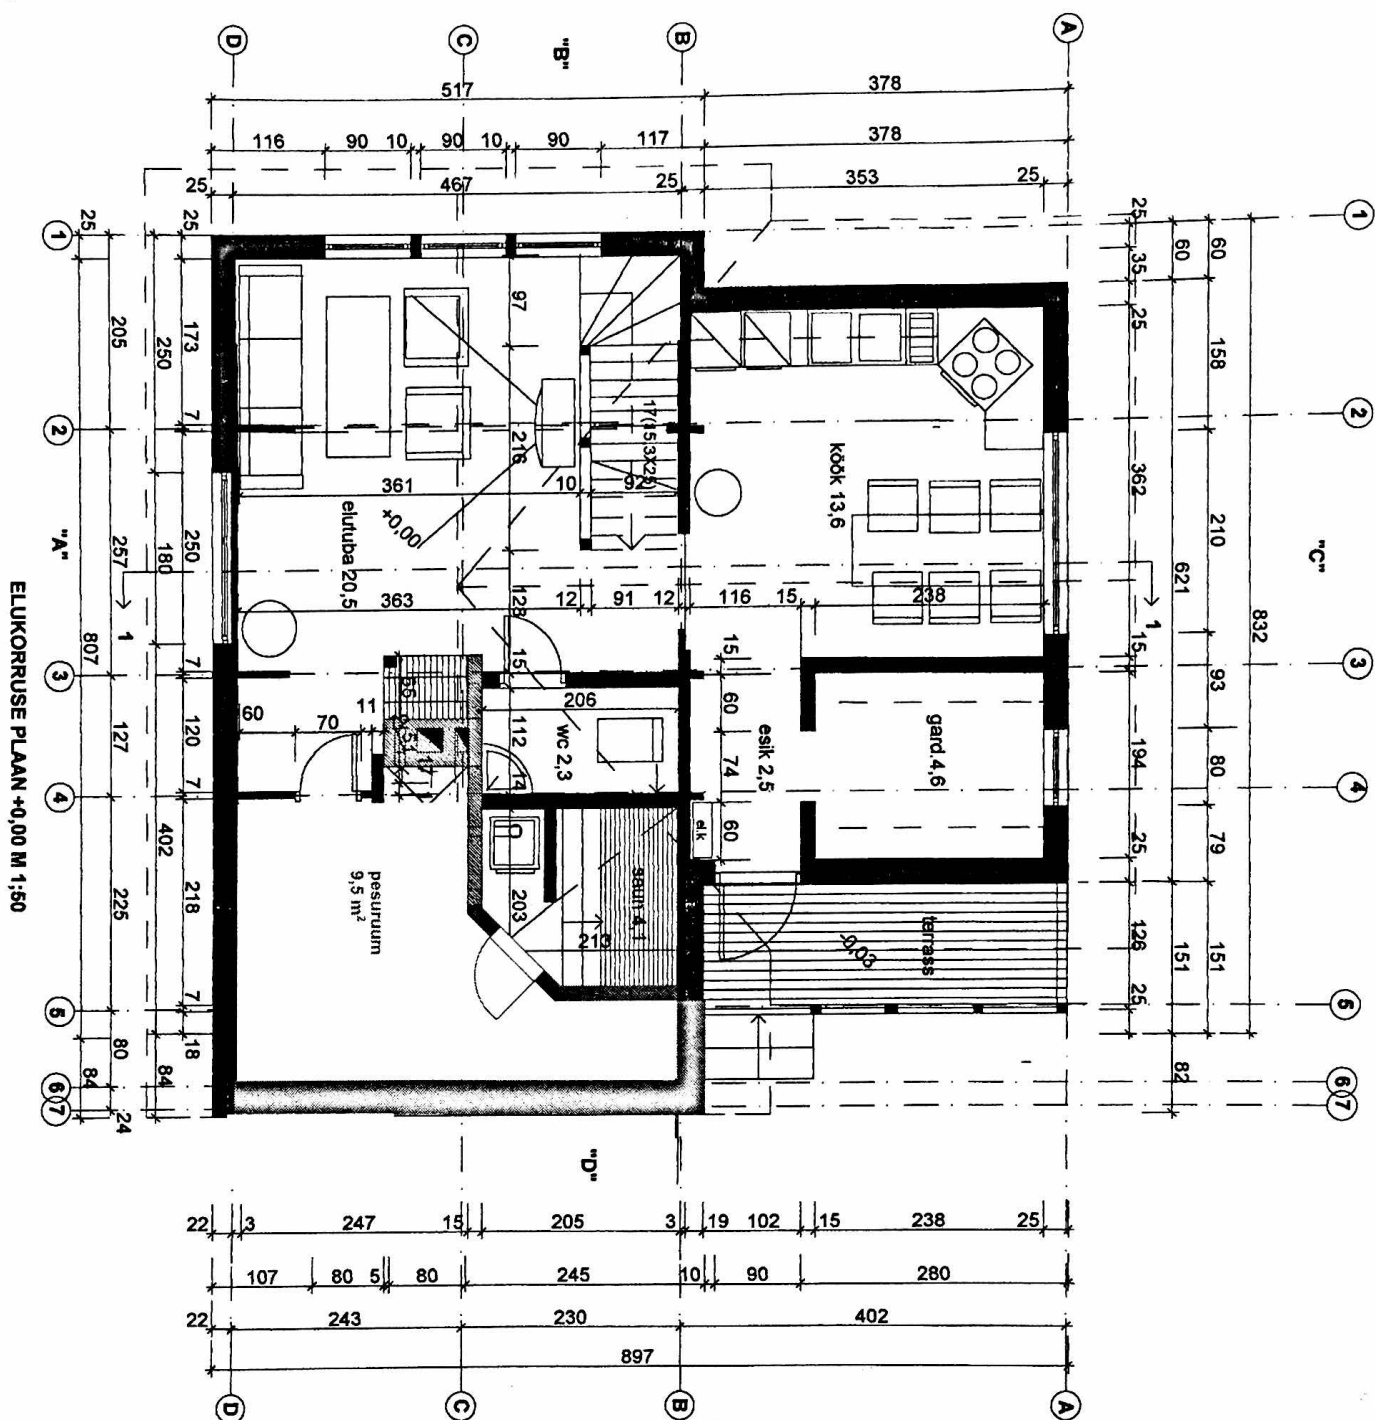


ELUKORRUSE PLAAN +0,00 M 1:50

Muudatusjoonised teostas Majameister OÜ, Marek Mikk, 2016


ARHITEKTUURIBÜROO T. LUTSIS NR 5008		JOONIS	ELUKORRUSE PLAAN	AE-2
JUHATAJA	INDREK PUUSEPP			M1:50
ARHITEKT	INDREK PUUSEPP			2001

MANSARDKORRUSE PLAAN +2.60 M/1:50

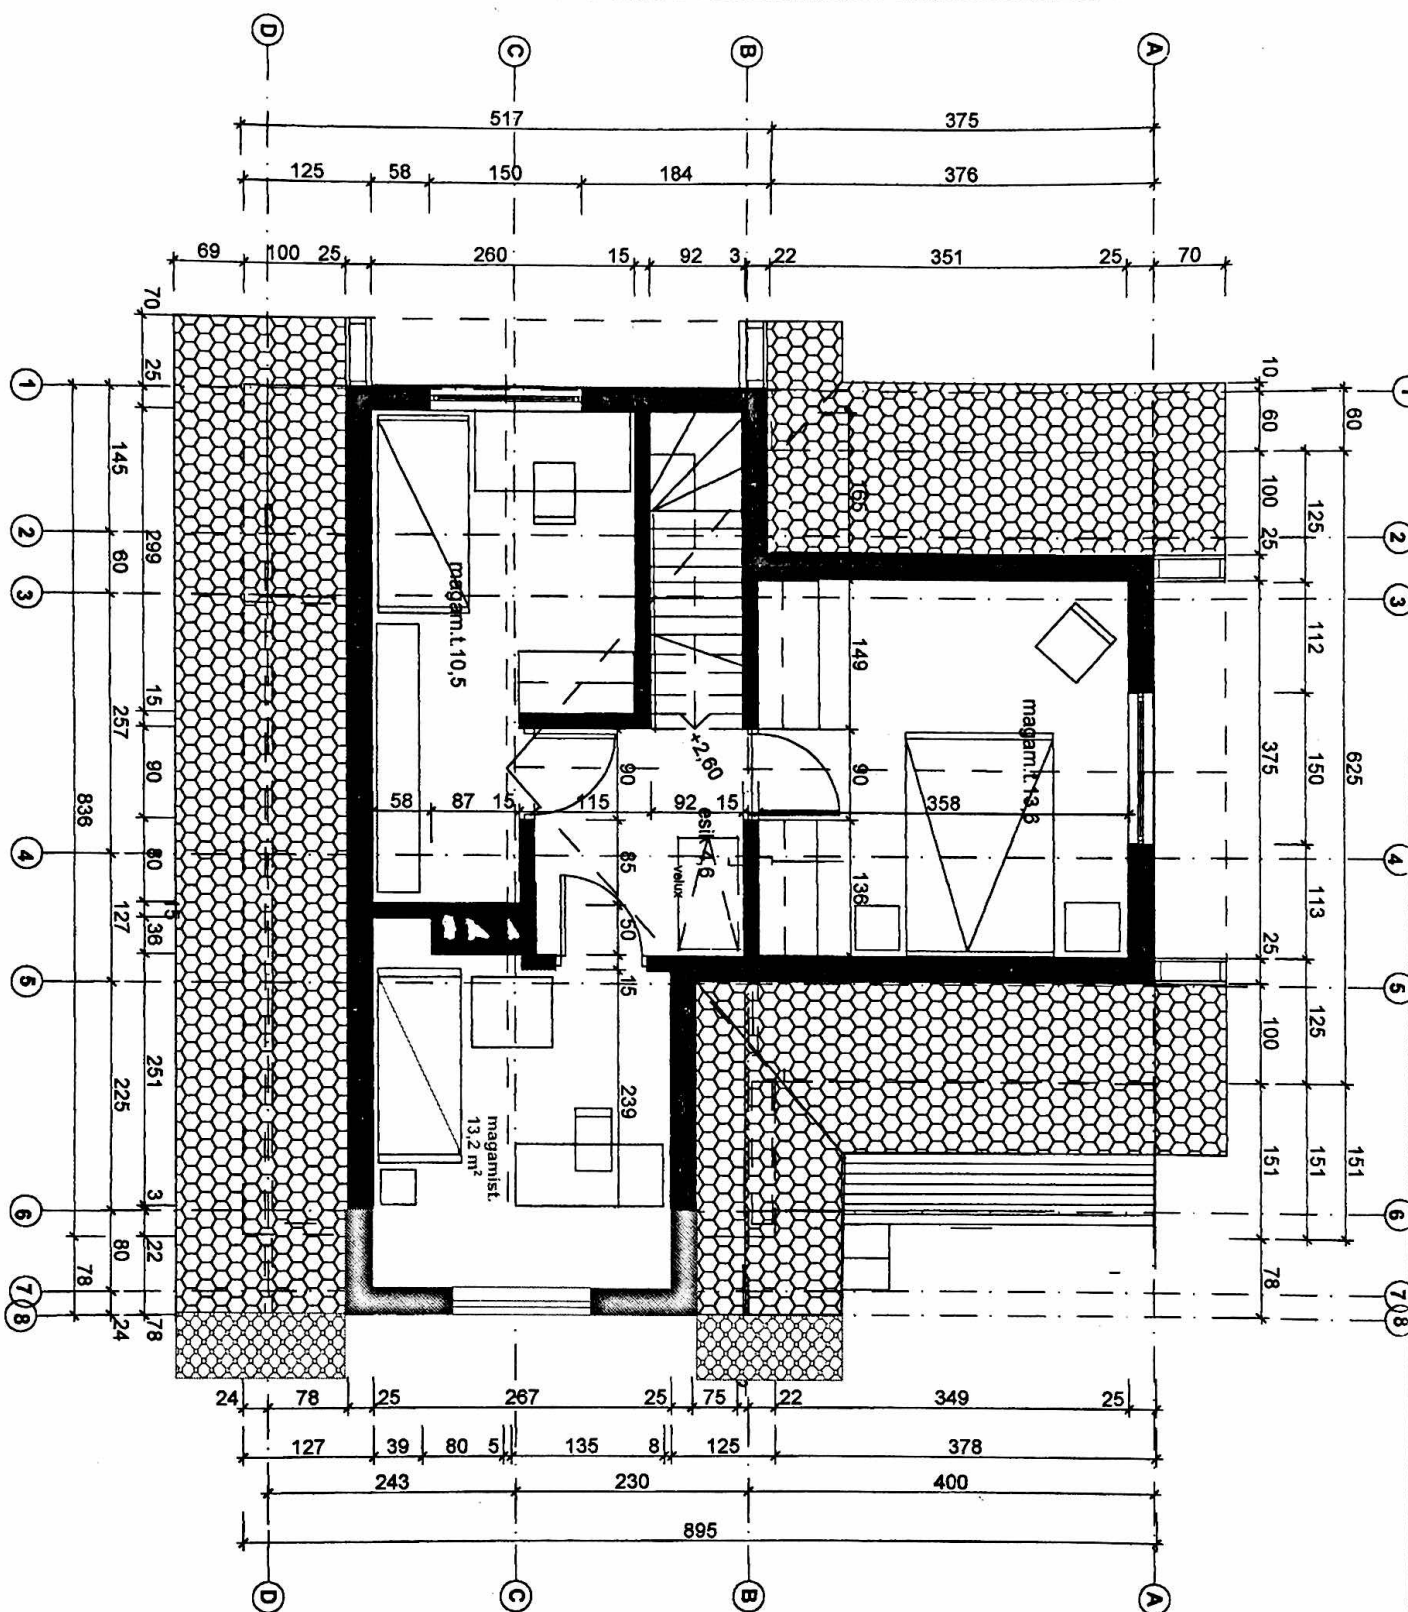


Muudatusjoonised teostas Majameister OÜ, Marek Mikk, 2016

ARHITEKTUURIBÜROO T. LITSENTSI NR. 5089		JOONIS	MANSARDKORRUSE PLAAN	AE-3
JUHATAJA	INDREK PUUSEPP			M1:50
ARHITEKT	INDREK PUUSEPP			2001

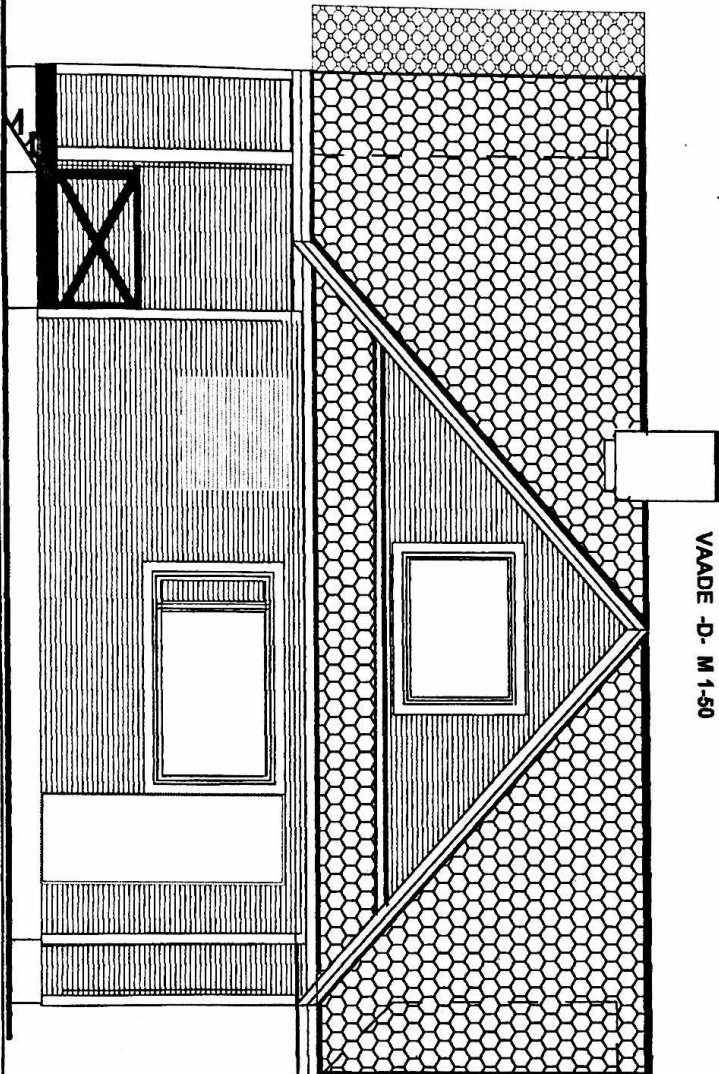

VAADE -D- M 1:50

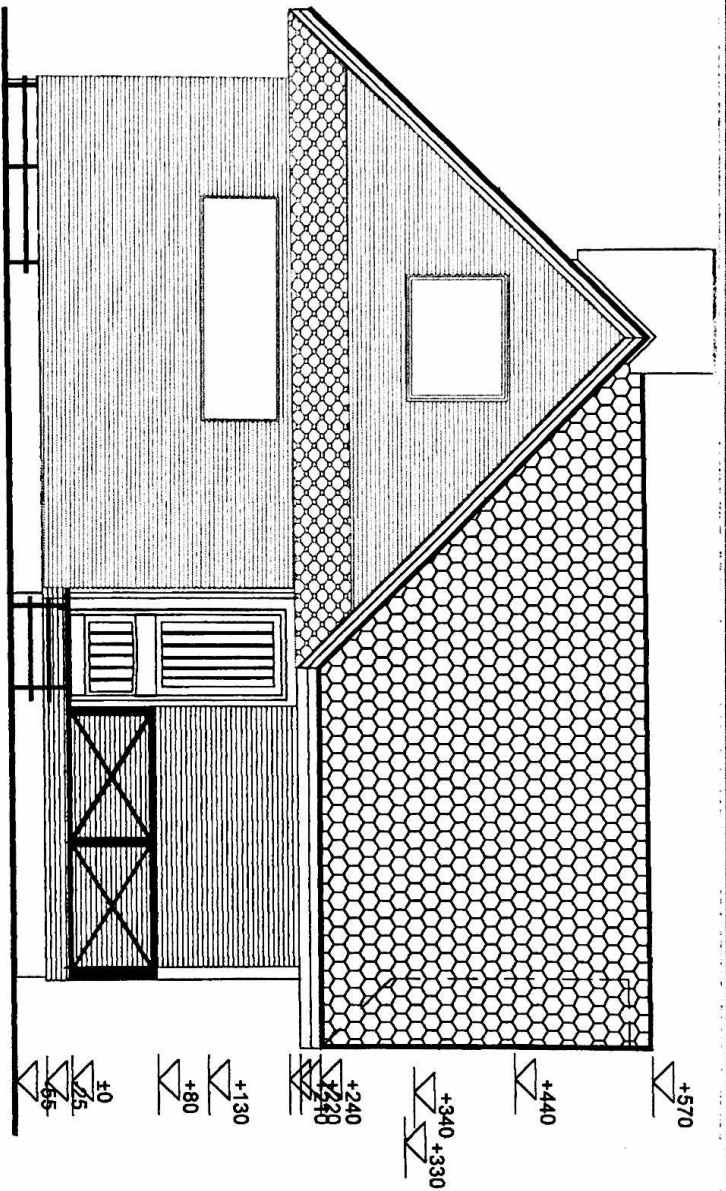

VAADE -C- M 1:50

±0

+80

+220
+240
+270

+320

+440

+570

±0
+55
+75

+80

+130

+240
+280
+320

+340
+330

+440

+570

OU **INDREK PUUSEPP**
ARHITEKTUURIBÜROO
T LITSEN'S NR. 5099



JOONIS

VAADE "C" "D"

AE-5

JUHATAJA


INDREK PUUSEPP

M1:50

ARHITEKT

INDREK PUUSEPP

2001

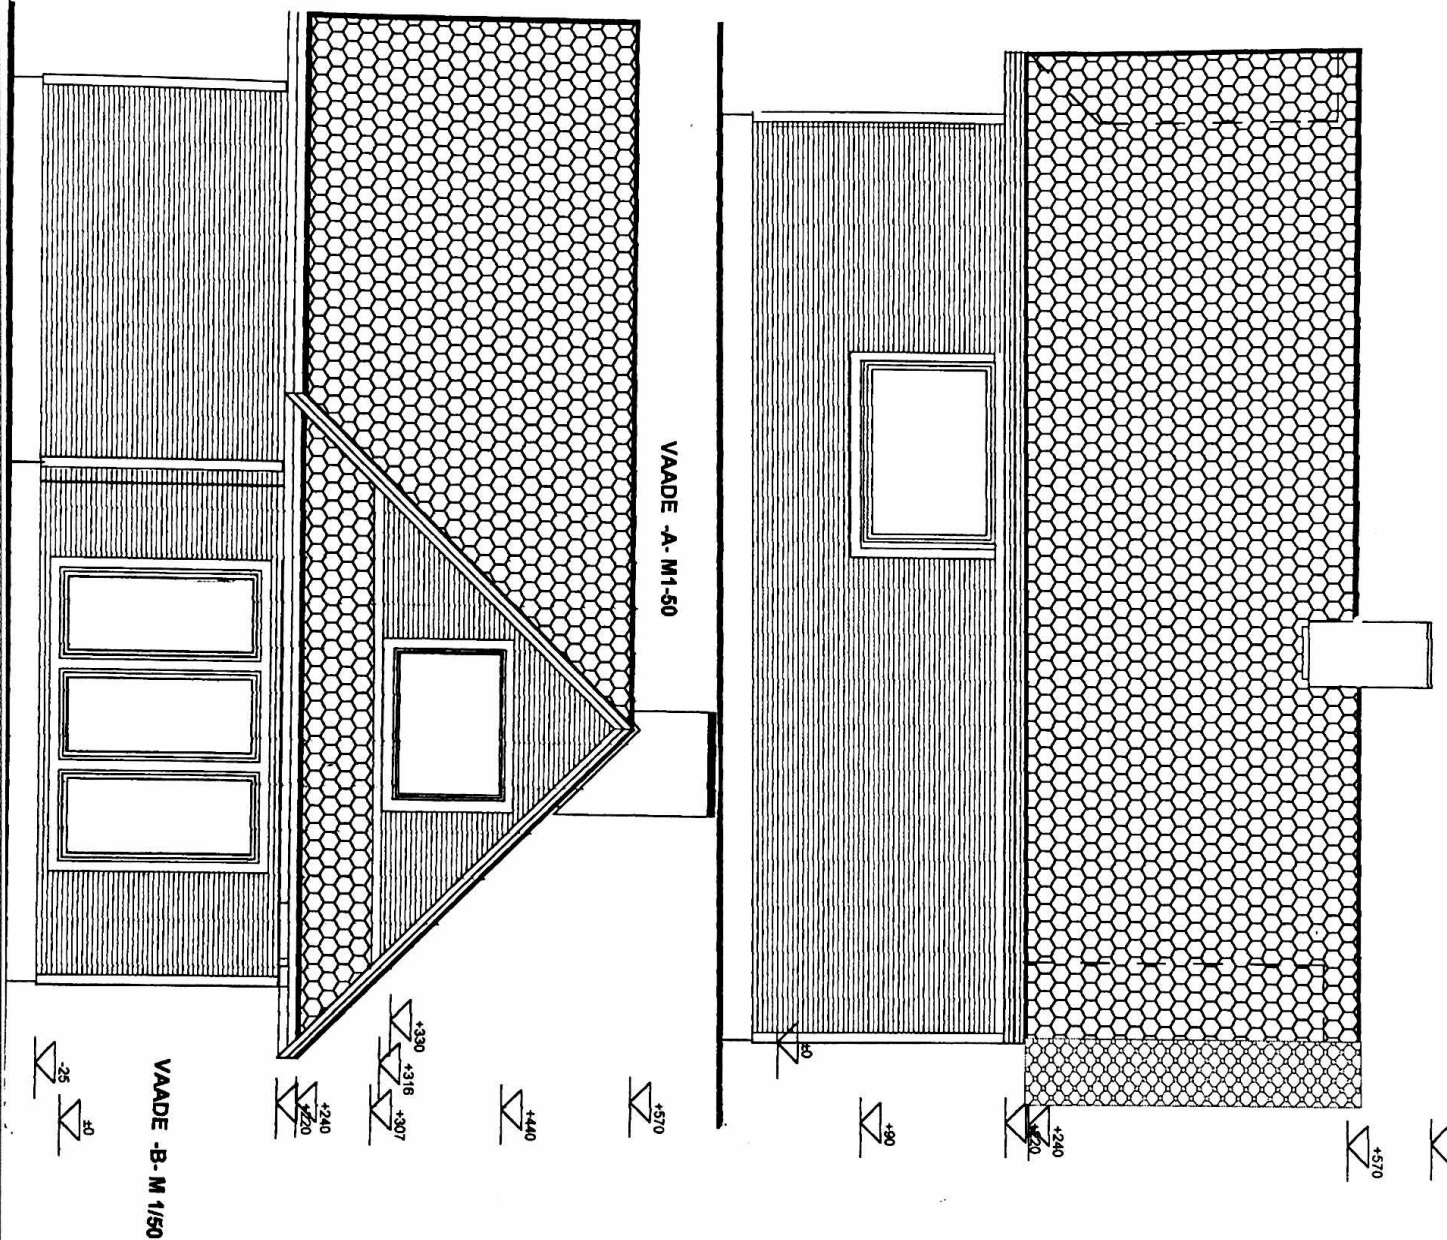

Muudatusjoonised teostas Majameister OÜ, Marek Mikk, 2016

00 INDREK PUUSEPP
ARHITEKTUURIBÜROO
T. UTSENY'S NR 5059



JOONIS	VAADE "A"	"B"	AE-4
JUHATAJA	INDREK PUUSEPP		M1:50
ARHITEKT	INDREK PUUSEPP		2001