
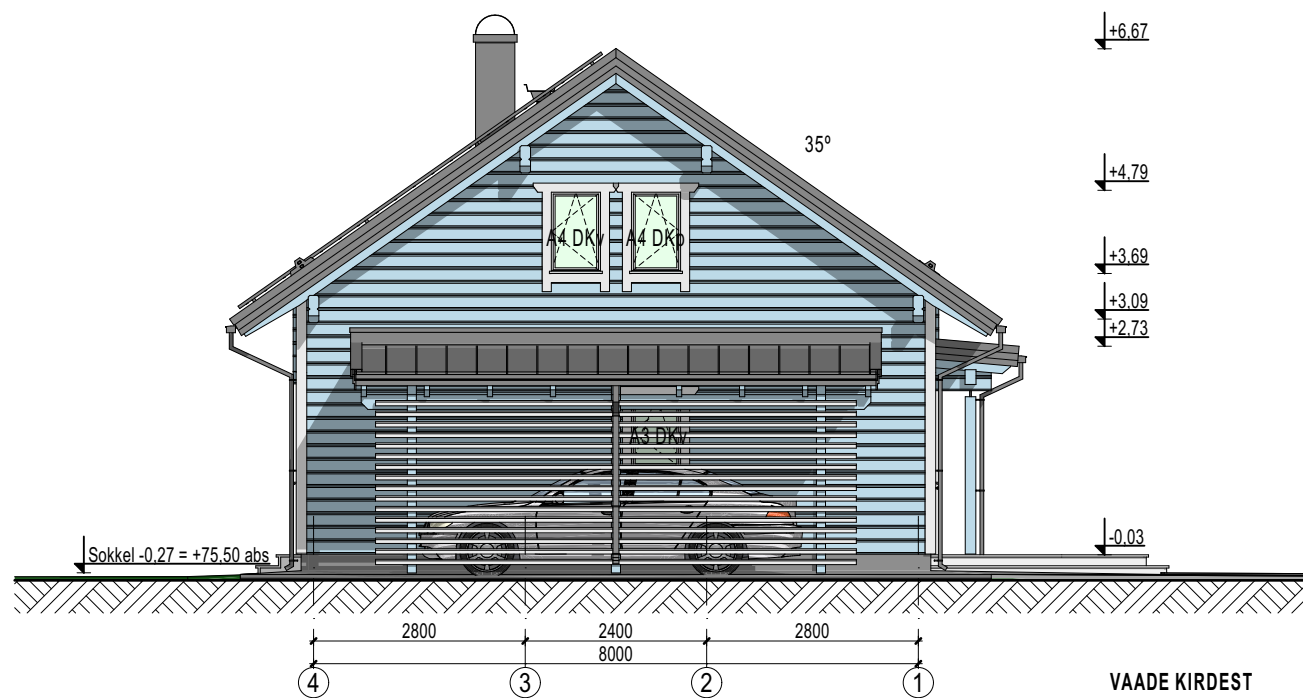
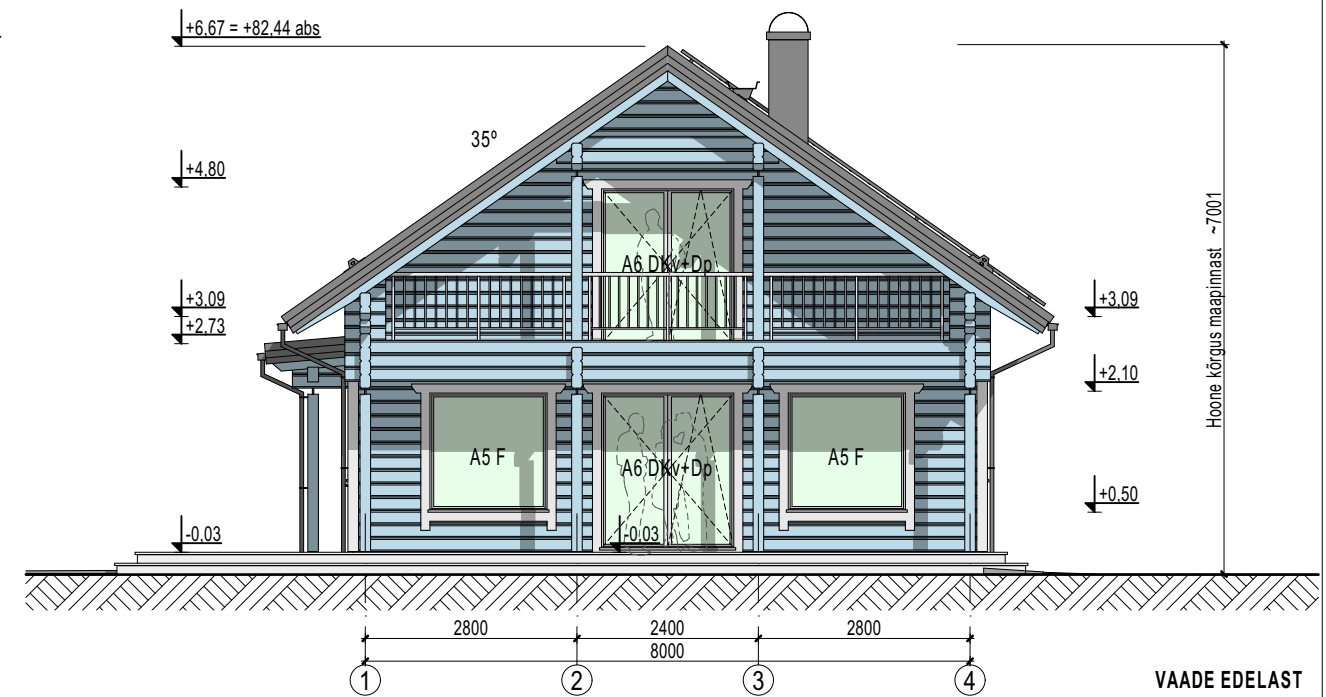


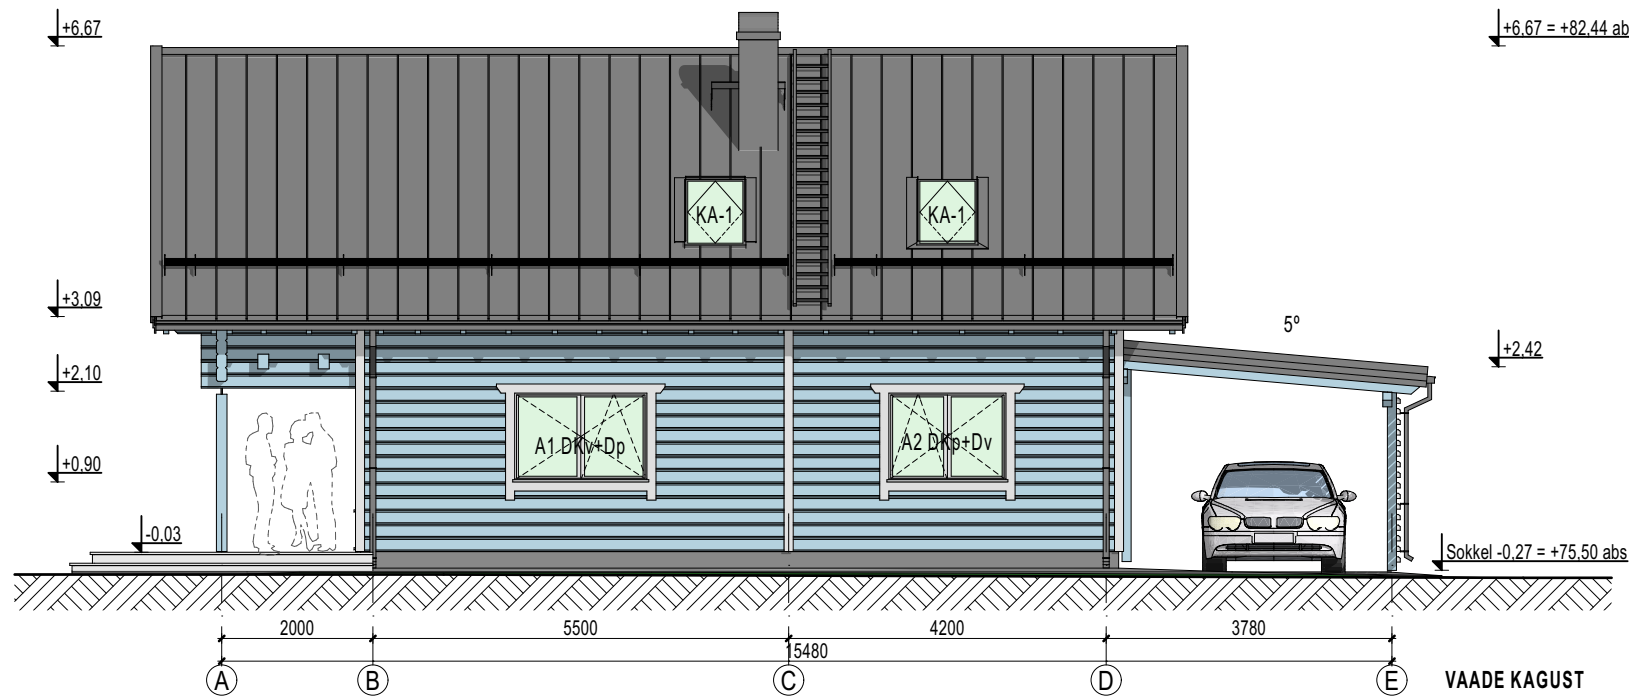

TINGMÄRGID:

1. Sokkel: Tumehall krohv
2. Puidust välisseinad: Sinakashall värv (nt. Teknos T7025)
3. Katused: Tumehall katuseplekk (RAL 7024)
4. Vihmaveesüsteem ja katuse turvavarustus: Tumehall (RAL 7024)
5. Aknad: Lasuurvärv, hallikasvalge
6. Välisuksed ja terrassi uksed: Lasuurvärv, hallikasvalge
7. Akende ja uste piirdeliistud, võresein: Lasuurvärv, hallikasvalge
8. Immutatud puidust terrass: Hall
9. Korsten: Tumehall plekk (RAL 7024)

Märkused:

1. Kõik mõõdud täpsustada kohapeal ning vajadusel korrigeerida vastavalt olukorrale.
2. Enne avatäidete ja muude konstruktsioonide valmistamist kontrollida avade ja karkassi tegelikke mõõtmeid.
3. Kõik puitpinnad ja kivipinnad tuleb eraldada hüdroisolatsiooniga.
4. Hoone õhutiheduse saavutamiseks tuleb avatäidete paigaldamisel avatäite lengi ja seina vaheline vuuk teipida.
5. Muude tarindite liidete tihendamisel tuleb samuti kasutada mastiks või teipe.
6. Toodete ja materjalide paigaldamisel tuleb jälgida materjalide tootjate ja tarnijate paigaldusjuhiseid ja soovitusi.
7. Absoluutsed kõrgused on antud EH2000 süsteemis.