


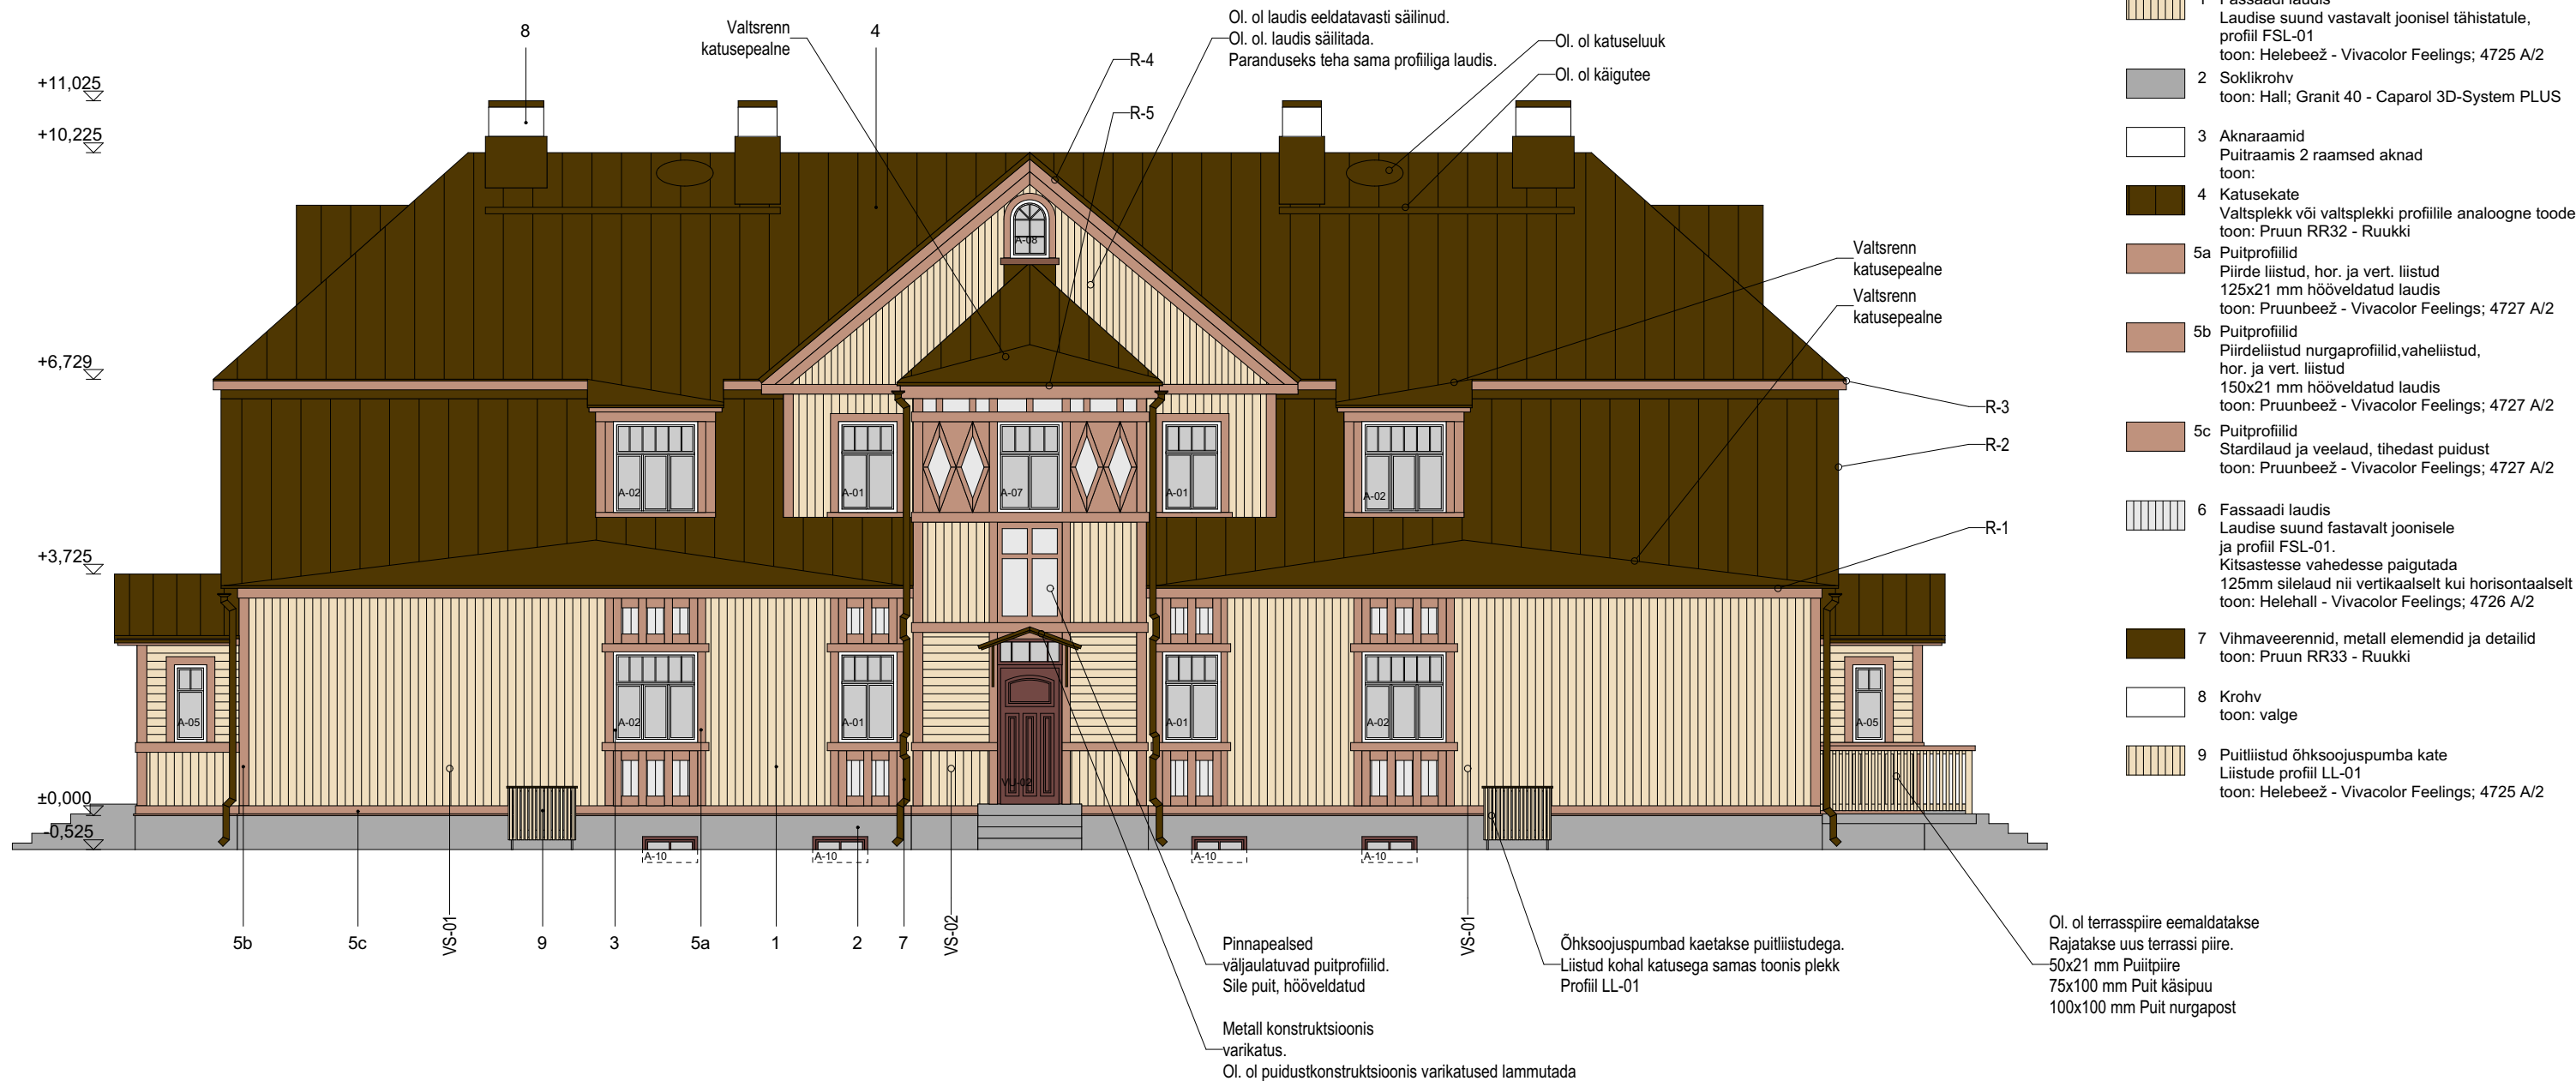

Märkused räästa lahenduses, kui ol. ol katusekate säilib fassadi vahetuse käigus:

1. Märkused räästa muudatuses on vajalikud, et säilitada räästa üleulatus ehk kaugus fassaadist. Kuna fassaad soojustatakse, siis astub fassaad ligi 105 mm originaal fassaadist ettepoole.
2. Asendatavad metallid olemasolevas katusekatte materjali toonis.

R-1 - Räästast pole võimalik muuta, ilma katuse lahenduses märkatavaid töid tehes. Kuid visuaalselt antakse katuse räästa pikkus, kui lisatakse vihmaveerennid, mis hetkel puuduvad. Räästa kaugus fassaadist olemasolevas olukorras 400 mm. Räästa laudis tuleb uuendada. Ning kui olemasolev katus amortiseerub, tuleb teostada katuse konstruktsioonis muudatused nii, et oleks tagatud olemasolev räästa lahendus vastavalt joonistele.

R-2 - Räästast on võimalik tuua eemale. Tuleb eemaldada olemasolev katuse kate ääreplekk. Ja peale räästa pikendamist tuleb asendada uue ääreplekiga. Olemasolev räästa kaugus 300 mm.

R-3 - Räästas tuleb tuua kaugemale fassaadist. Võimalik lahendada, kui katusekatte servaalune plekk pikendada peale räästa välja ehitamist. Kuid kui olemasolev katusekate amortiseerub, tuleb taastada joonistel näidatu üleulatuv räästa lahendus.

R-4 - Sarnane lahendus R-2 räästa lahendusele, kus tuleb räästas pikendada. Olemasolev katuse kate ääreplekk tuleb eemaldada. Ja peale räästa pikendamist tuleb asendada uue ääreplekiga. Olemasolev räästa kaugus 300 mm.

R-5 - Räästa lahendust ei muudeta. Fassaadi soojustatakse 30 mm tuuletõkkeplaadiga ja räästas oluliselt ei muutu. Olemasolev räästa üleulatus 300 mm

Märkused:

1. Vihmaveerennid lehriga. Kõik renni detailid katusevärvi toonis.
2. Katuse vahetamise käigus hoonele paigaldada uus valtsidega katus ja katuse vee ära vool lahendada katusepealsete valtsrennidega.
3. Enne fassaadilaudise värvimist teha kõikidest värvidest proovi värvimised laudisele ja kooskõlastada värvid arhitekti ja tellijaga.
4. Pööninguosa otsa fassaadid katta erineva laudisega võrreldes üldfassaadist. Vaadatel tähistatud tihedam laudise tekstuur. Laudise profiil põhjaküljel säilinud pööningu otsafassaadi laudise eeskujul.
5. Projekti alus joonisteks, millest on lähtud jooniste tegemisel on Structure Eneering OÜ poolt koostatud Põhiprojekt 2011. aastal. Töö nr: LS-9374-2011
6. Enne avatäidete tellimist ja tootmist, tuleb mõõta avad tootjapoolt kohapeal üle! Tuleb kontrollida avatäidete arvu, suurusi ja avanemise suunda.