


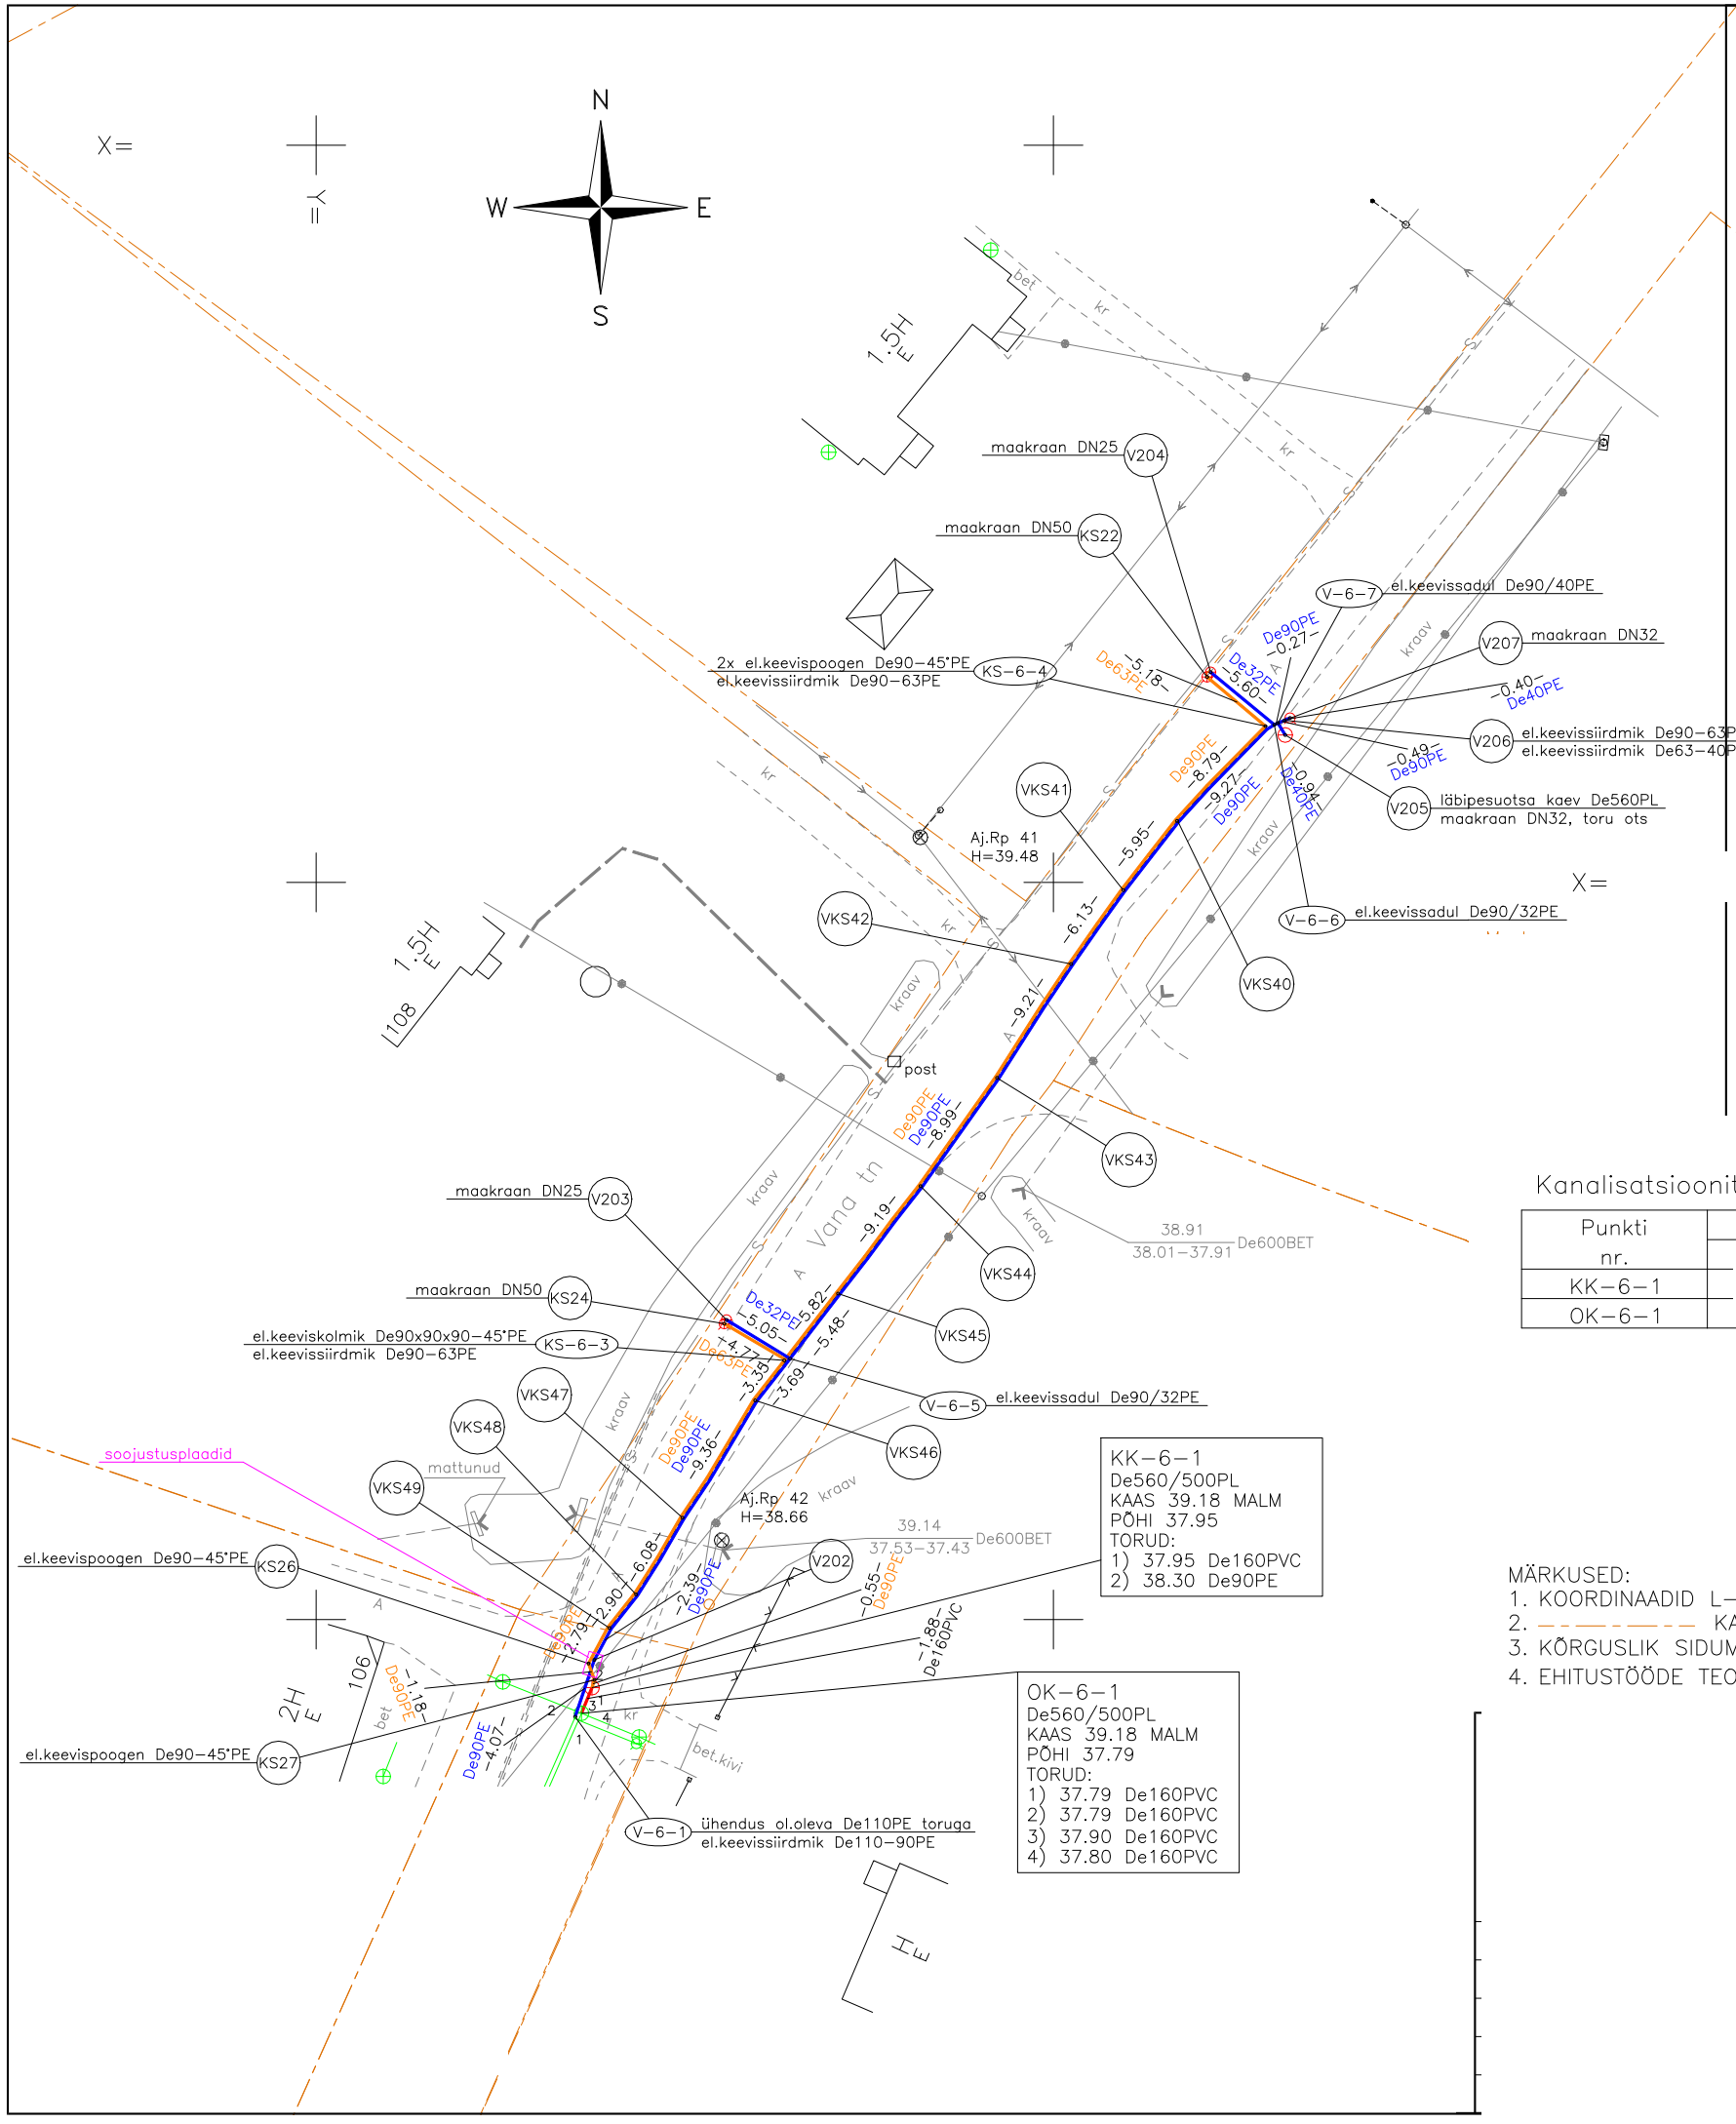

|       |       |      |
|-------|-------|------|
| V-6-1 | 37.48 | 1.70 |
| V202  | 37.45 | 1.70 |
| V-6-5 | 37.23 | 1.80 |
| V203  | 37.35 | 1.81 |
| V-6-6 | 37.70 | 1.50 |
| V204  | 37.49 | 1.75 |
| V-6-7 | 37.68 | 1.52 |
| V205  | 37.65 | 1.55 |
| V206  | 37.65 | 1.55 |
| V207  | 37.63 | 1.57 |

Vee- ja survekanalisatsioonitorustiku koordinaadid paigaldatud ühiselt puurimiskäiku või torusse

| Punkti nr. | Koordinaadid |   | abs.kõrgus t.peale H | sügavus h |
|------------|--------------|---|----------------------|-----------|
|            | X            | Y |                      |           |
| VKS40      |              |   | 37.48                | 1.80      |
| VKS41      |              |   | 37.36                | 1.80      |
| VKS42      |              |   | 37.34                | 1.80      |
| VKS43      |              |   | 37.30                | 1.80      |
| VKS44      |              |   | 37.24                | 1.80      |
| VKS45      |              |   | 37.32                | 1.80      |
| VKS46      |              |   | 37.30                | 1.80      |
| VKS47      |              |   | 37.04                | 1.80      |
| VKS48      |              |   | 37.14                | 1.80      |
| VKS49      |              |   | 37.34                | 1.80      |

Survekanalisatsioonitorustiku koordinaadid

| Punkti nr. | Koordinaadid |   | abs.kõrgus t.peale H | sügavus h |
|------------|--------------|---|----------------------|-----------|
|            | X            | Y |                      |           |
| KS22       |              |   | 37.64                | 1.60      |
| KS-6-4     |              |   | 37.90                | 1.40      |
| KS24       |              |   | 37.37                | 1.80      |
| KS-6-3     |              |   | 37.33                | 1.70      |
| KS26       |              |   | 37.98                | 1.20      |
| KS27       |              |   | 38.39                | 0.80      |

Kanalisatsioonitorustiku koordinaadid

| Punkti nr. | Koordinaadid |   |
|------------|--------------|---|
|            | X            | Y |
| KK-6-1     |              |   |
| OK-6-1     |              |   |

TORUSTIKE PIKKUSTE TABEL (Kalmaru prk. leht 10)

| Jrk.nr.        | Nimetus                 | Kogus | m |
|----------------|-------------------------|-------|---|
| KANALISATSIOON |                         |       |   |
| 1              | TORU De160PVC           | 1.9   | m |
| 2              | TORU De90PE survekanal. | 80.3  | m |
| 3              | TORU De63PE survekanal. | 10.0  | m |
| VESI           |                         |       |   |
| 1              | TORU De90PE             | 83.5  | m |
| 2              | TORU De40PE             | 1.3   | m |
| 3              | TORU De32PE             | 10.7  | m |

- MÄRKUSED:
1. KOORDINAADID L-EST-97 SÜSTEEMIS, KÕRGUSED EUROOPA KÕRGUSSÜSTEEMIS EH2000
  2. KATASTRIÜKSUSTE PIIRID SAADUD MAA-AMETIST SEISUGA 23.01.2020
  3. KÕRGUSLIK SIDUMINE: POLÜGONOMEETRIAPUNKT NR 6 (H=40.002)
  4. EHITUSTÖÖDE TEOSTAJA: TERRAT AS