
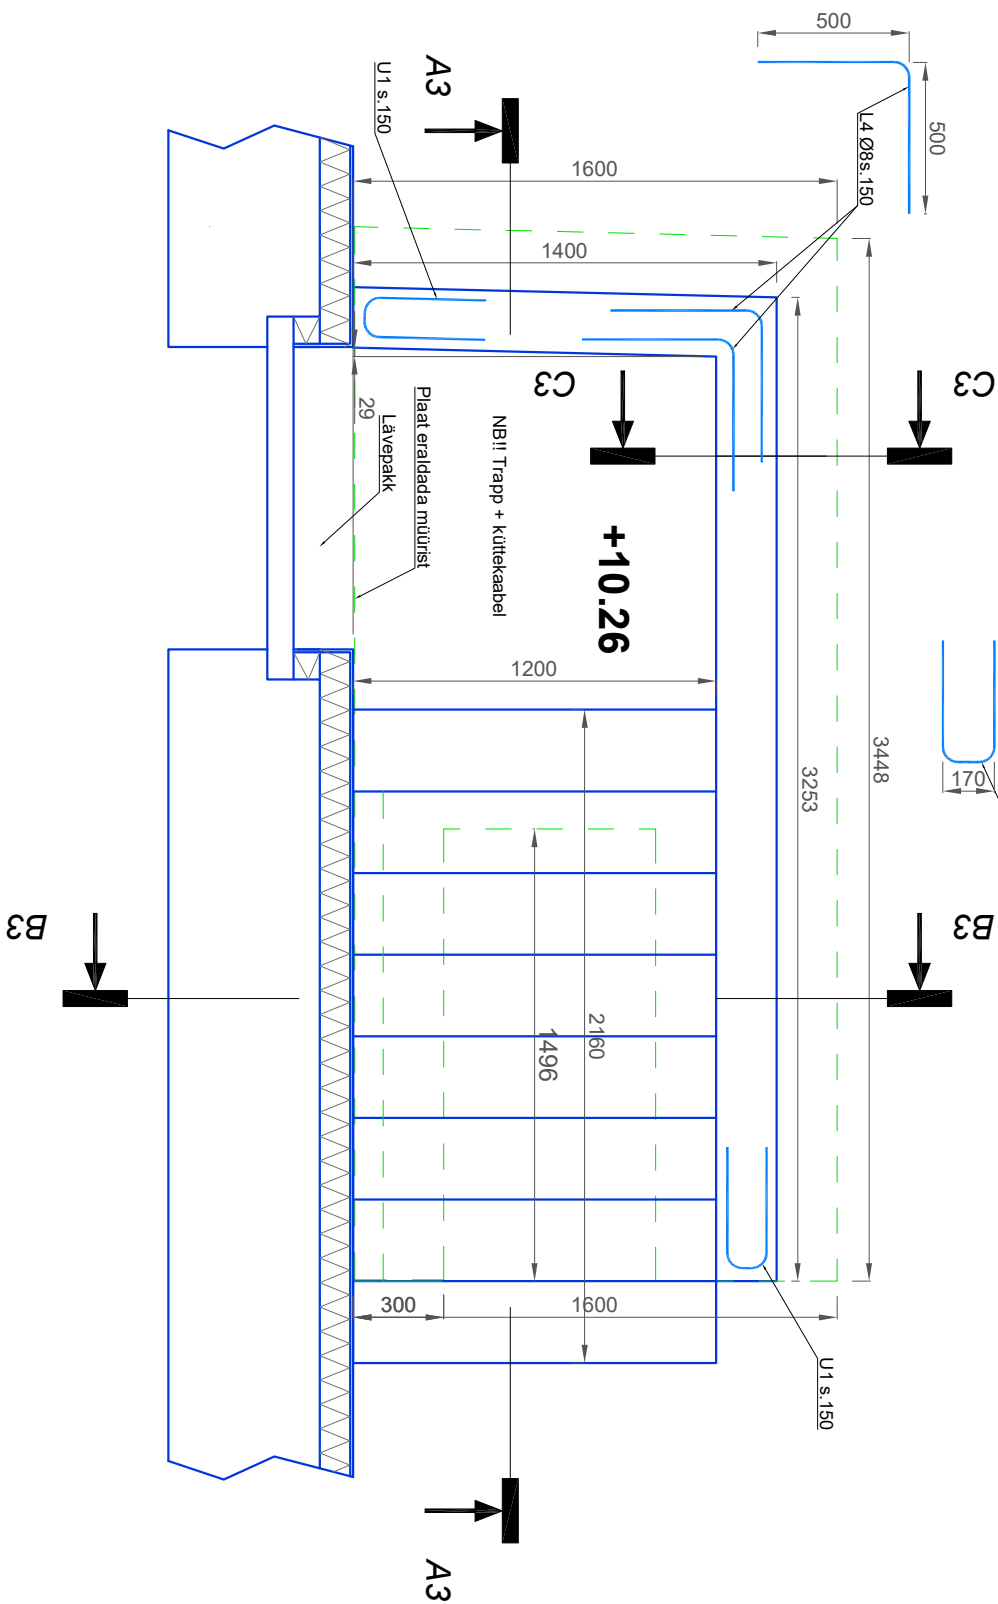


Trepp T3

C3-C3

A3-A3

B3-B3

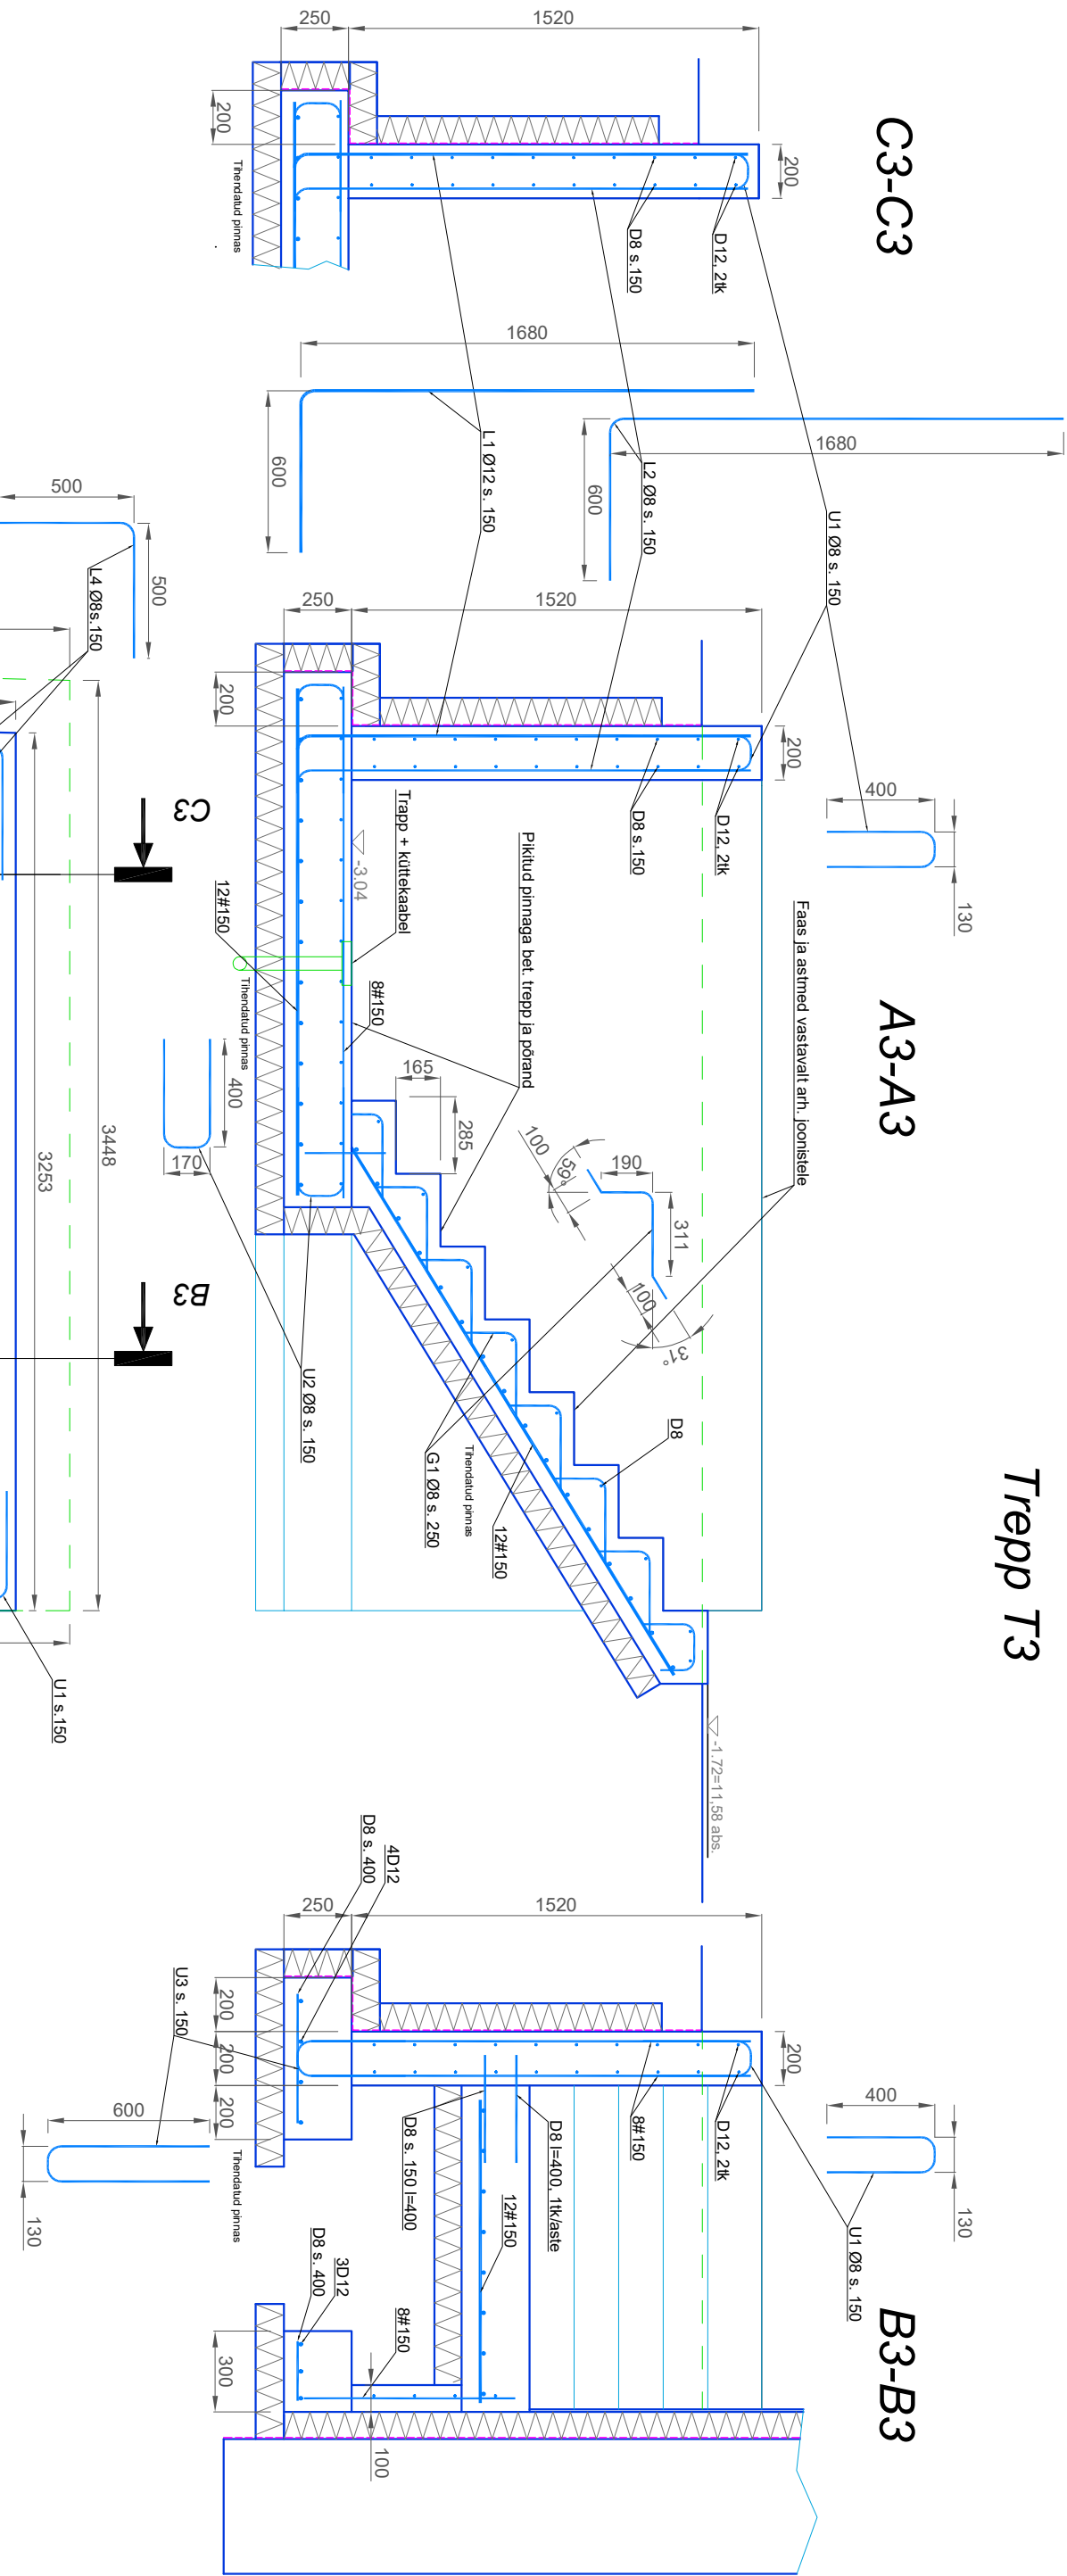

Betoon püstosadei: C30/37, XF4, XC4, XD2
Betoon rõhtsatei pindadel ja treppidei: C35/45, XF4, XC4, XD2
Kaitsekiht püstpindadel 35mm, rõhtpindadel 40mm
Armatuur Bst500, Painutusraadiused 40°
Minimaalsed ülekattepiikkused 400
Soojaisolatsioon EPS 200, 100mm
Hüdroisolatsioon SBS
Faasid vastavalt arhitektursele osale.
Trapp ja küttekabel vastavalt eriosade projektile