




Faas ja astmed vastavalt arh. joonistele

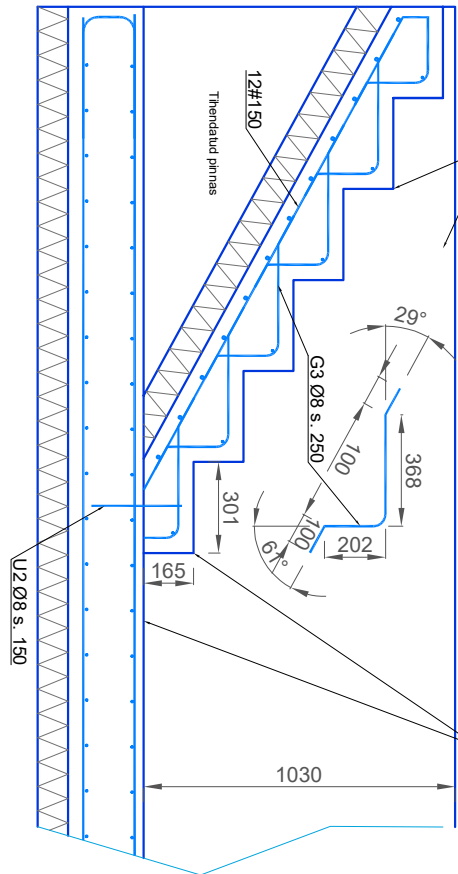


T-6

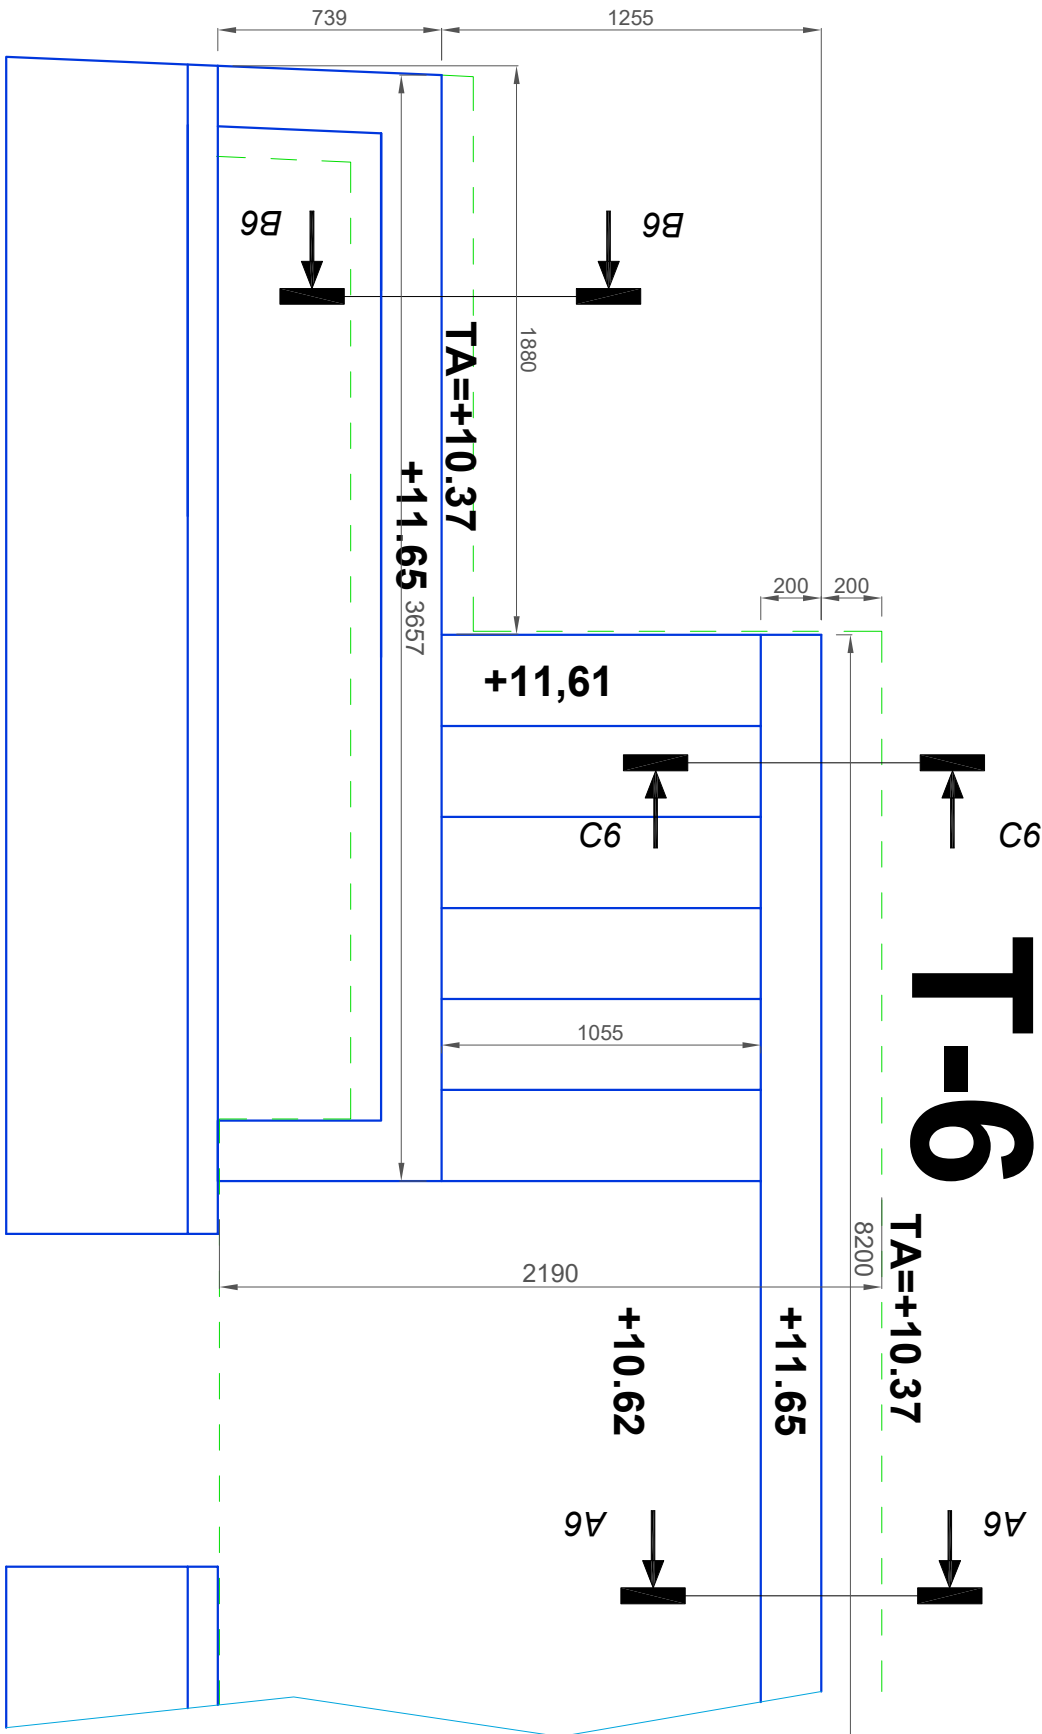

A6-A6

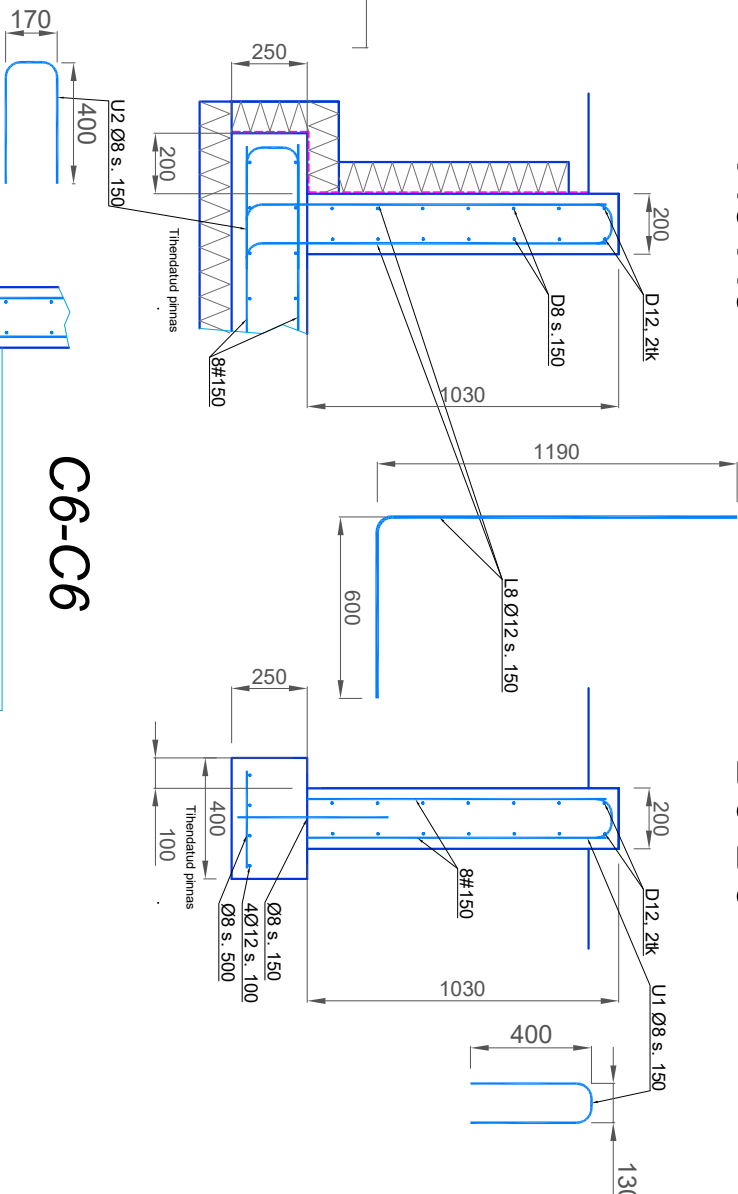

B6-B6

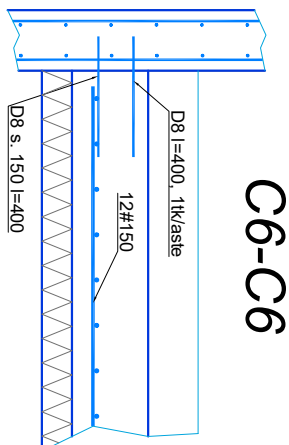

C6-C6

Betoon püstosadei: C30/37, XF4, XC4, XD2
Betoon rõhtsatei pindadel ja treppidei: C35/45, XF4, XC4, XD2
Kaitsekihtid püstpindadel 35mm, rõhtpindadel 40mm
Armatuur Bs1500, Painutusraadiused 40Ø
Minimaalsed ülekatepikkused 40Ø
Soojaisolatsioon EPS 200, 100mm
Hüdroisolatsioon SBS
Faasid vastavalt arhitektuursele osale.
Trapp ja küttekaabel vastavalt eriosade projektile