T-5

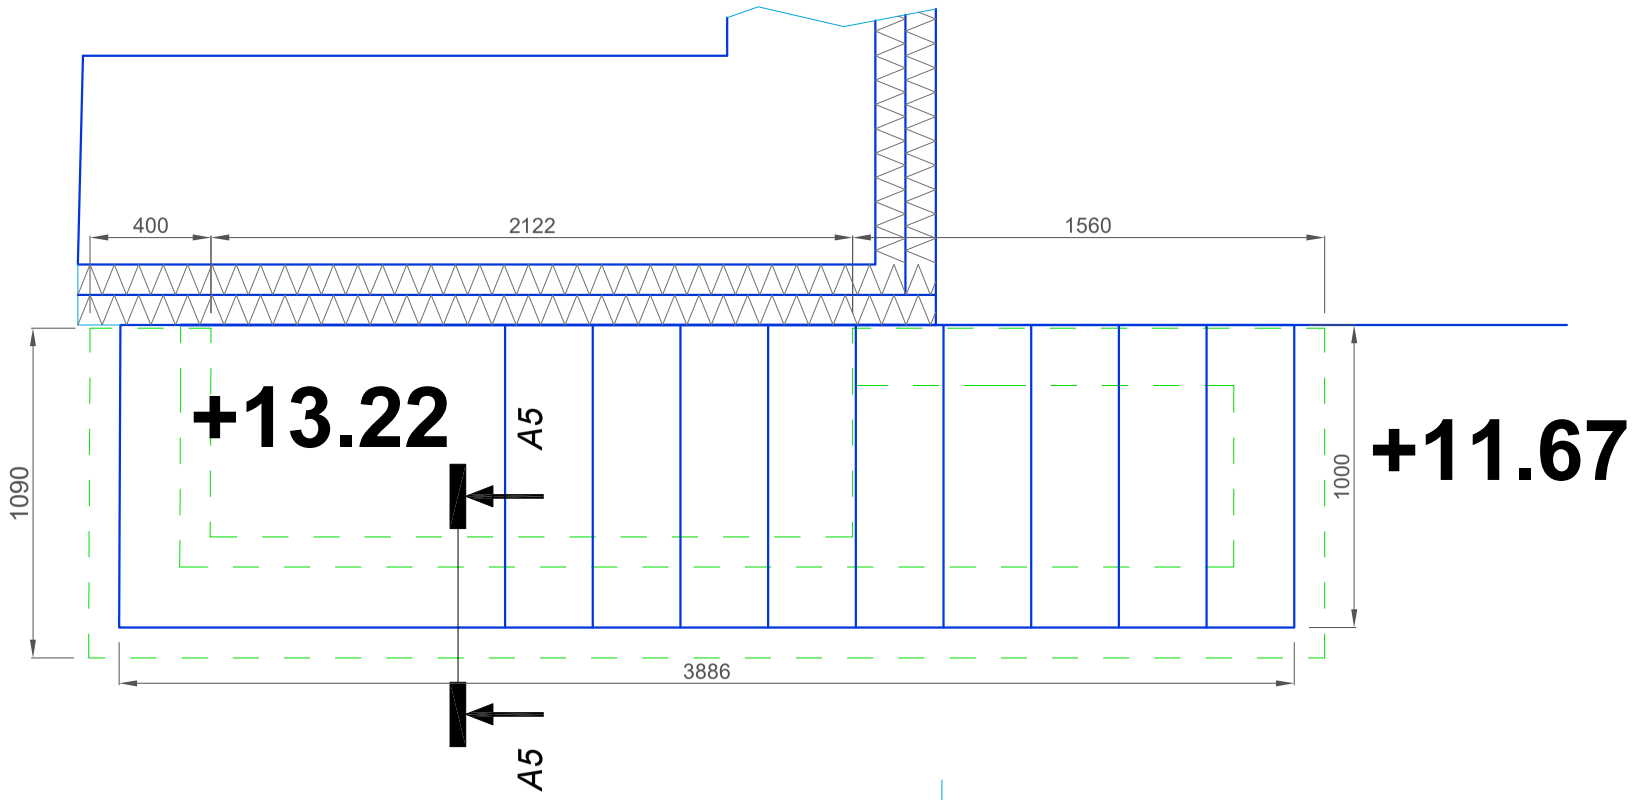

A5-A5

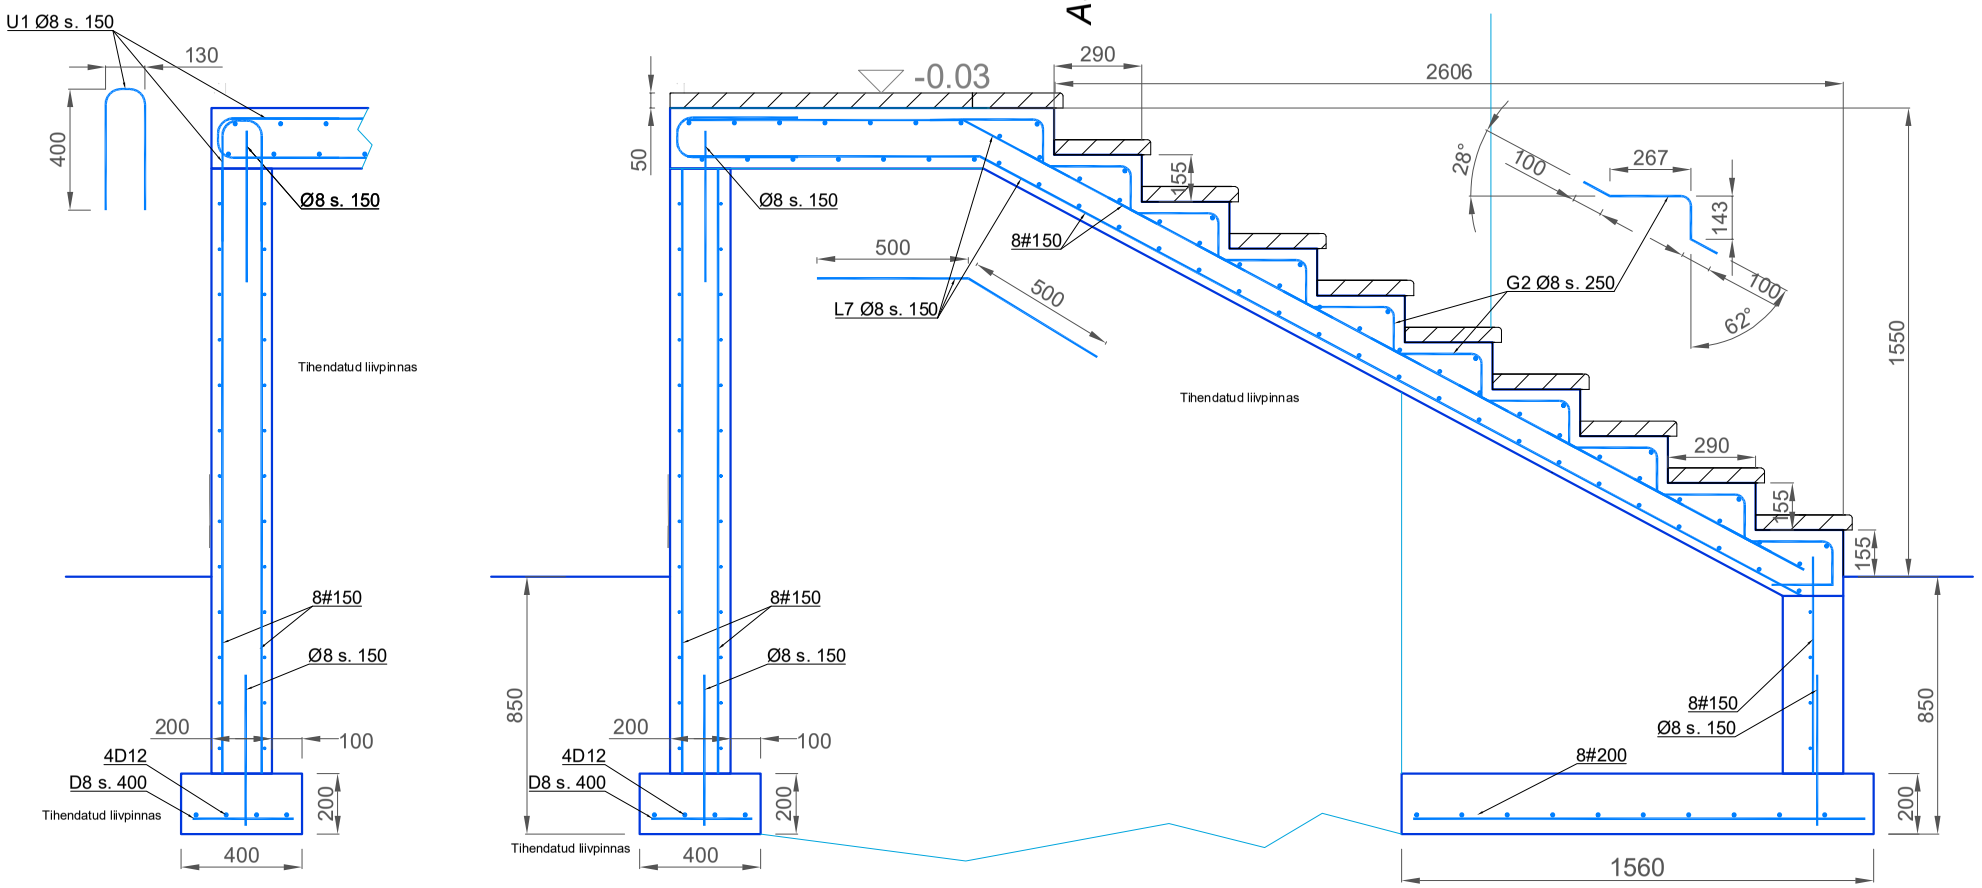

Betoon püstosadel: C30/37, XF4, XC4, XD2
Betoon röhtsatel pindadel ja treppidel: C35/45, XF4, XC4, XD2
Kaitsekihid püstpindadel 35mm, röhtpindadel 40mm
Armatuur Bst500, Painutusraadiused 4Ø
Minimaalsed ülekattepikkused 40Ø
Soojaisolatsioon EPS 200, 100mm
Hüdroisolatsioon SBS
Faasid vastavalt arhitektuursele osale.
Trapp ja küttekaabel vastavalt eriosade projektile