
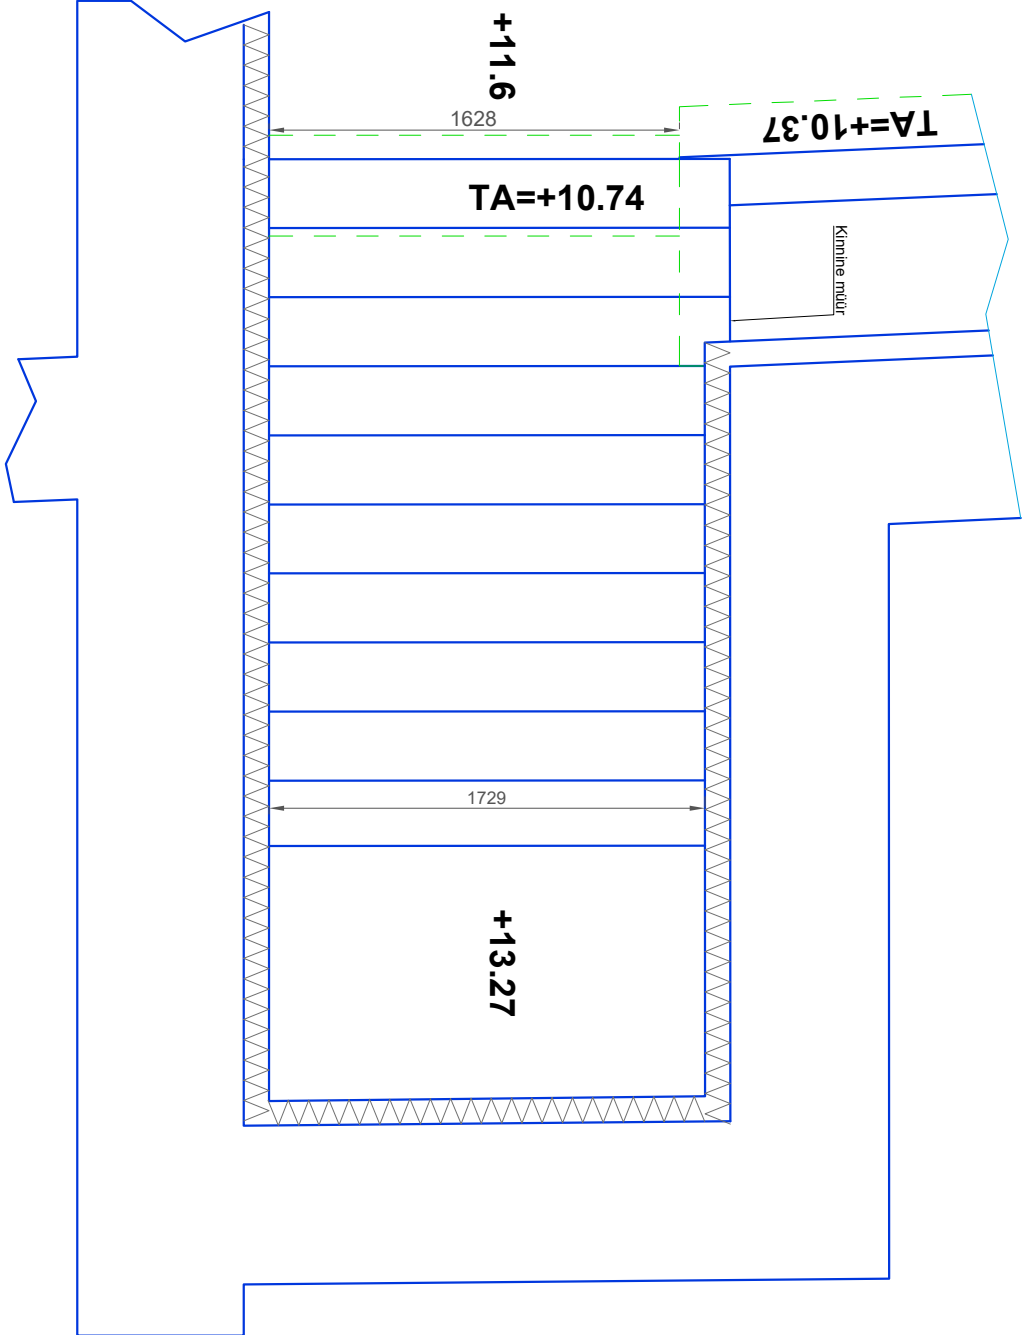


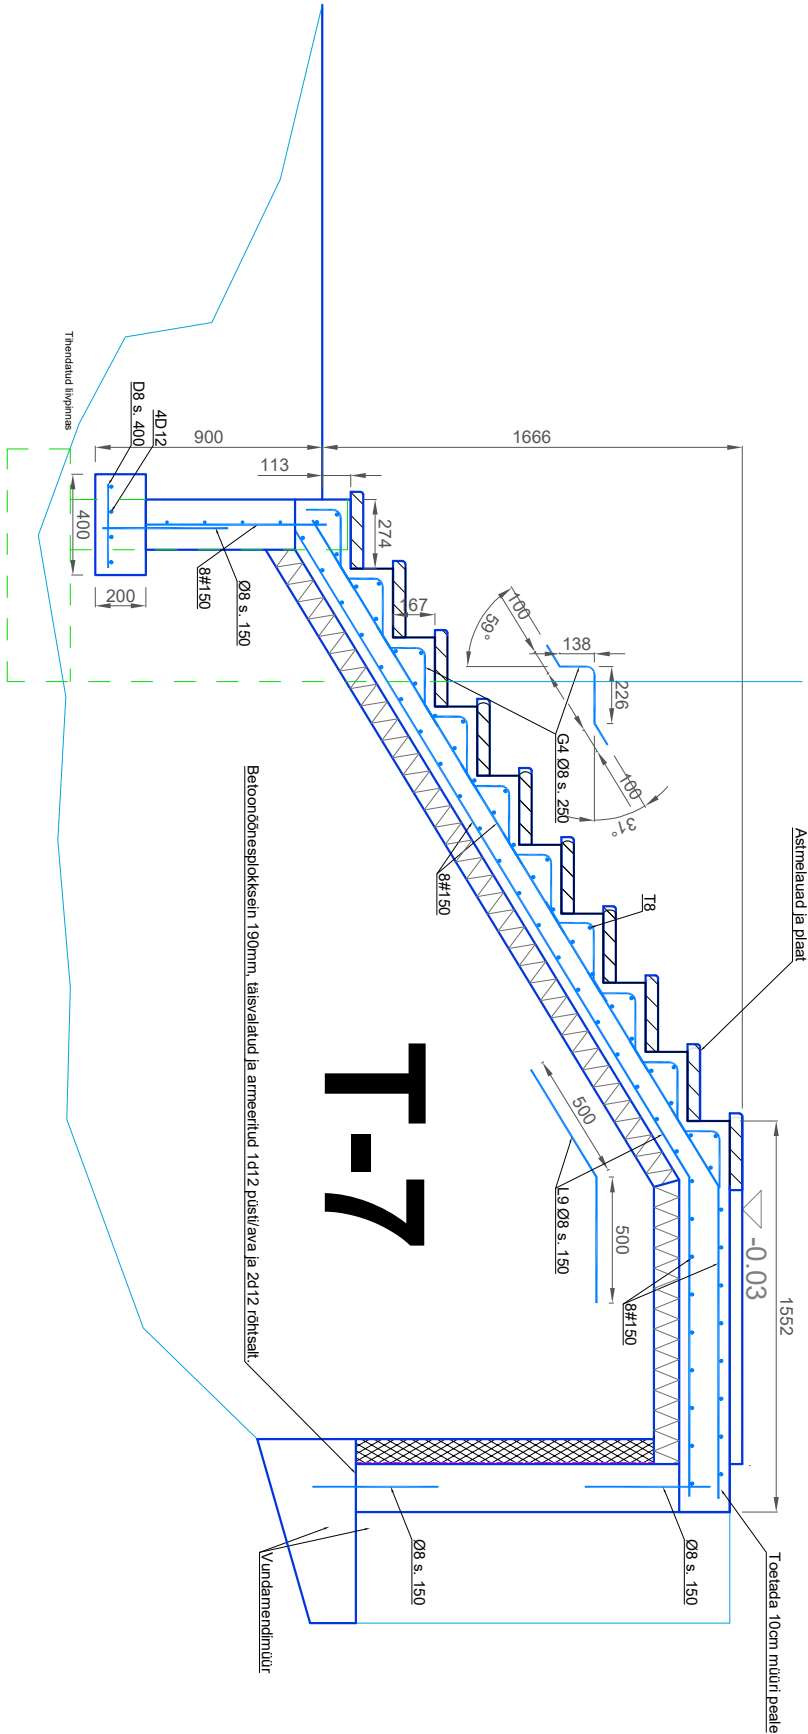

Betoon püstosadei: C30/37, XF4, XC4, XD2
Betoon rõhtsatei pindadei ja treppidei: C35/45, XF4, XC4, XD2
Kaitsekihid püstpindadei 35mm, rõhtpindadei 40mm
Armatuur Bs1500, Painutusraadiused 40°
Minimaalsed ülekatepikkused 400
Soojaisolatsioon EPS 200, 100mm
Hüdroisolatsioon SBS
Faasid vastavalt arhitektuursele osale.
Trapp ja küttekabel vastavalt eriosade projektile