




-  Hüdrant nr 890
-  Rekonstrueeritav hoone
-  Garaaž
-  Sillutatud tee
-  Ümberehitav terrass rõduga
-  Krundi piir
-  Õhksoojuspumba ja õhk-vesi soojuspumba välisseade

Ehitusalune pind: 132,2 m²
Parkimiskohtade arv krundil: 2
Haljastuse osakaal: 52,2 %
Krundi pindala: 555 m²

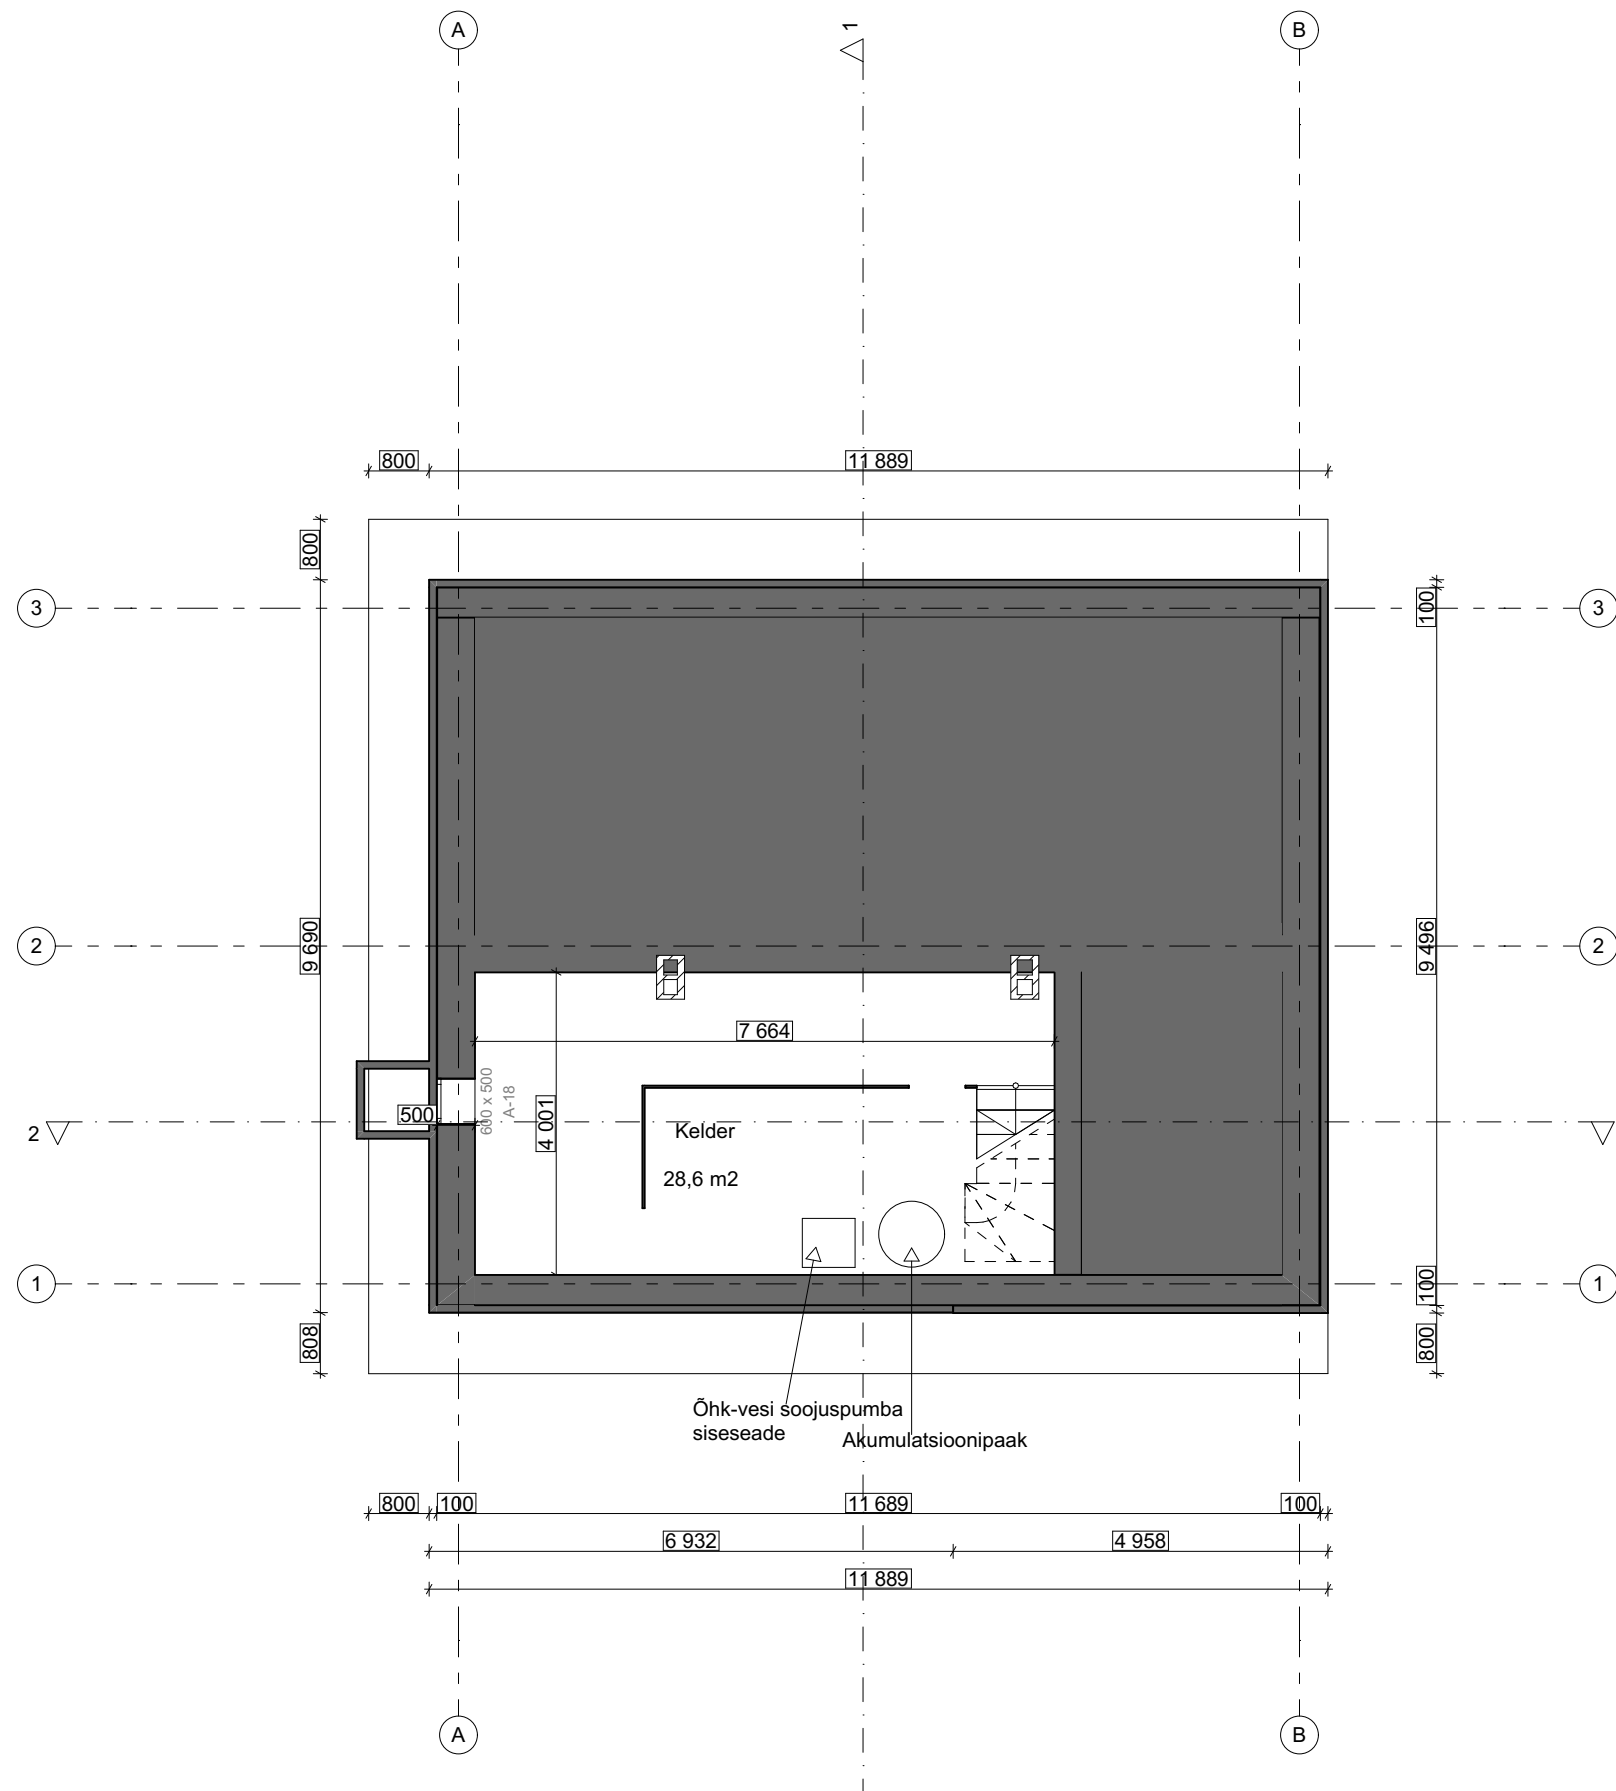

Märkused:

- 1) Kõiki mõõte kontrollida kohapeal.
- 2) Kõik materjalid täpsustada enne tellimist arhitektiga.
- 3) Käesolev joonis on arhitektuurne põhimõtteline lahendus; dimensioonid, kinnitused, materjalid ja nende füüsikalised omadused kontrollida üle koostöös konstruktoriga.
- 4) Vastuolude korral erinevate jooniste või jooniste ja seletuskirja vahel, pöörduda õige lahenduse selgituseks arhitekti poole.
- 5) Käesolev joonis on lahutamatu osa projektist. Joonis kehtib üksnes kogu projektikausta kontekstis, kaasa arvatud projekti seletuskiri.



I korruse pindade eksplikatsioon			
Kategooria	Nr	Ruum	Netopind
Eluruumide pind			
	1	Elutuba	18,3
	1	Esik	7,6
	1	Köök	9,2
	1	Magamistuba	13,3
	1	Magamistuba	14,2
	1	Magamistuba	14,4
	1	Vannituba/WC	5,5
			82,5 m²
Üldkasutatav pind			
		Trepikoda	7,3
			7,3 m²
			89,8 m²

Märkused:

- 1) Kõiki mõõte kontrollida kohapeal.
- 2) Kõik materjalid täpsustada enne tellimist arhitektiga.
- 3) Käesolev joonis on arhitektuurne põhimõtteline lahendus; dimensioonid, kinnitused, materjalid ja nende füüsikalised omadused kontrollida üle koostöös konstruktoriga.
- 4) Vastuolude korral erinevate jooniste või jooniste ja seletuskirja vahel, pöörduda õige lahenduse selgituseks arhitekti poole.
- 5) Käesolev joonis on lahutamatu osa projektist. Joonis kehtib üksnes kogu projektikausta kontekstis, kaasa arvatud projekti seletuskiri.

Ümberehitusprojekti märkused:

- 1) Olemasolevad konstruktsioonid on kujutatud pruuni tooniga.
- 2) Seadustavad lammutatud konstruktsioonid on kujutatud kollase tooni ja katkendjoonega,
- 3)Projekteeritud konstruktsioonid on kujutatud musta joonega ja tähistatud.
- 4) Eemaldatud uksed
- 5) Projektiga plaanitavad lammutustööd
- 5) Kõiki mõõte kontrollida kohapeal




II korruse pindade eksplikatsioon			
Kategooria	Nr	Ruum	Netopind
Eluruumide pind			
	2	Elutuba	18,0
	2	Esik	7,8
	2	Köök	10,7
	2	Magamistuba	13,9
	2	Magamistuba	14,3
	2	Söögituba	14,4
	2	WC ja vannituba	5,8
			84,9 m²
Üldkasutatav pind			
		Trepikoda	6,6
			6,6 m²
			91,5 m²

Märkused:

- Kõiki mõõte kontrollida kohapeal.
- Kõik materjalid täpsustada enne tellimist arhitektiga.
- Käesolev joonis on arhitektuurne põhimõtteline lahendus; dimensioonid, kinnitused, materjalid ja nende füüsikalised omadused kontrollida üle koostöös konstruktoriga.
- Vastuolude korral erinevate jooniste või jooniste ja seletuskirja vahel, pöörduda õige lahenduse selgituseks arhitekti poole.
- Käesolev joonis on lahutamatu osa projektist. Joonis kehtib üksnes kogu projektikausta kontekstis, kaasa arvatud projekti seletuskiri.

Ümberehitusprojekti märkused:

- Olemasolevad konstruktsioonid on kujutatud tumehalli tooniga.
- Seadustavad lammutatud konstruktsioonid on kujutatud kollase tooni ja katkendjoonega.
- Projekteeritud konstruktsioonid on kujutatud musta joonega ja tähistatud.
- Eemaldatud uksed
- Kõiki mõõte kontrollida kohapeal

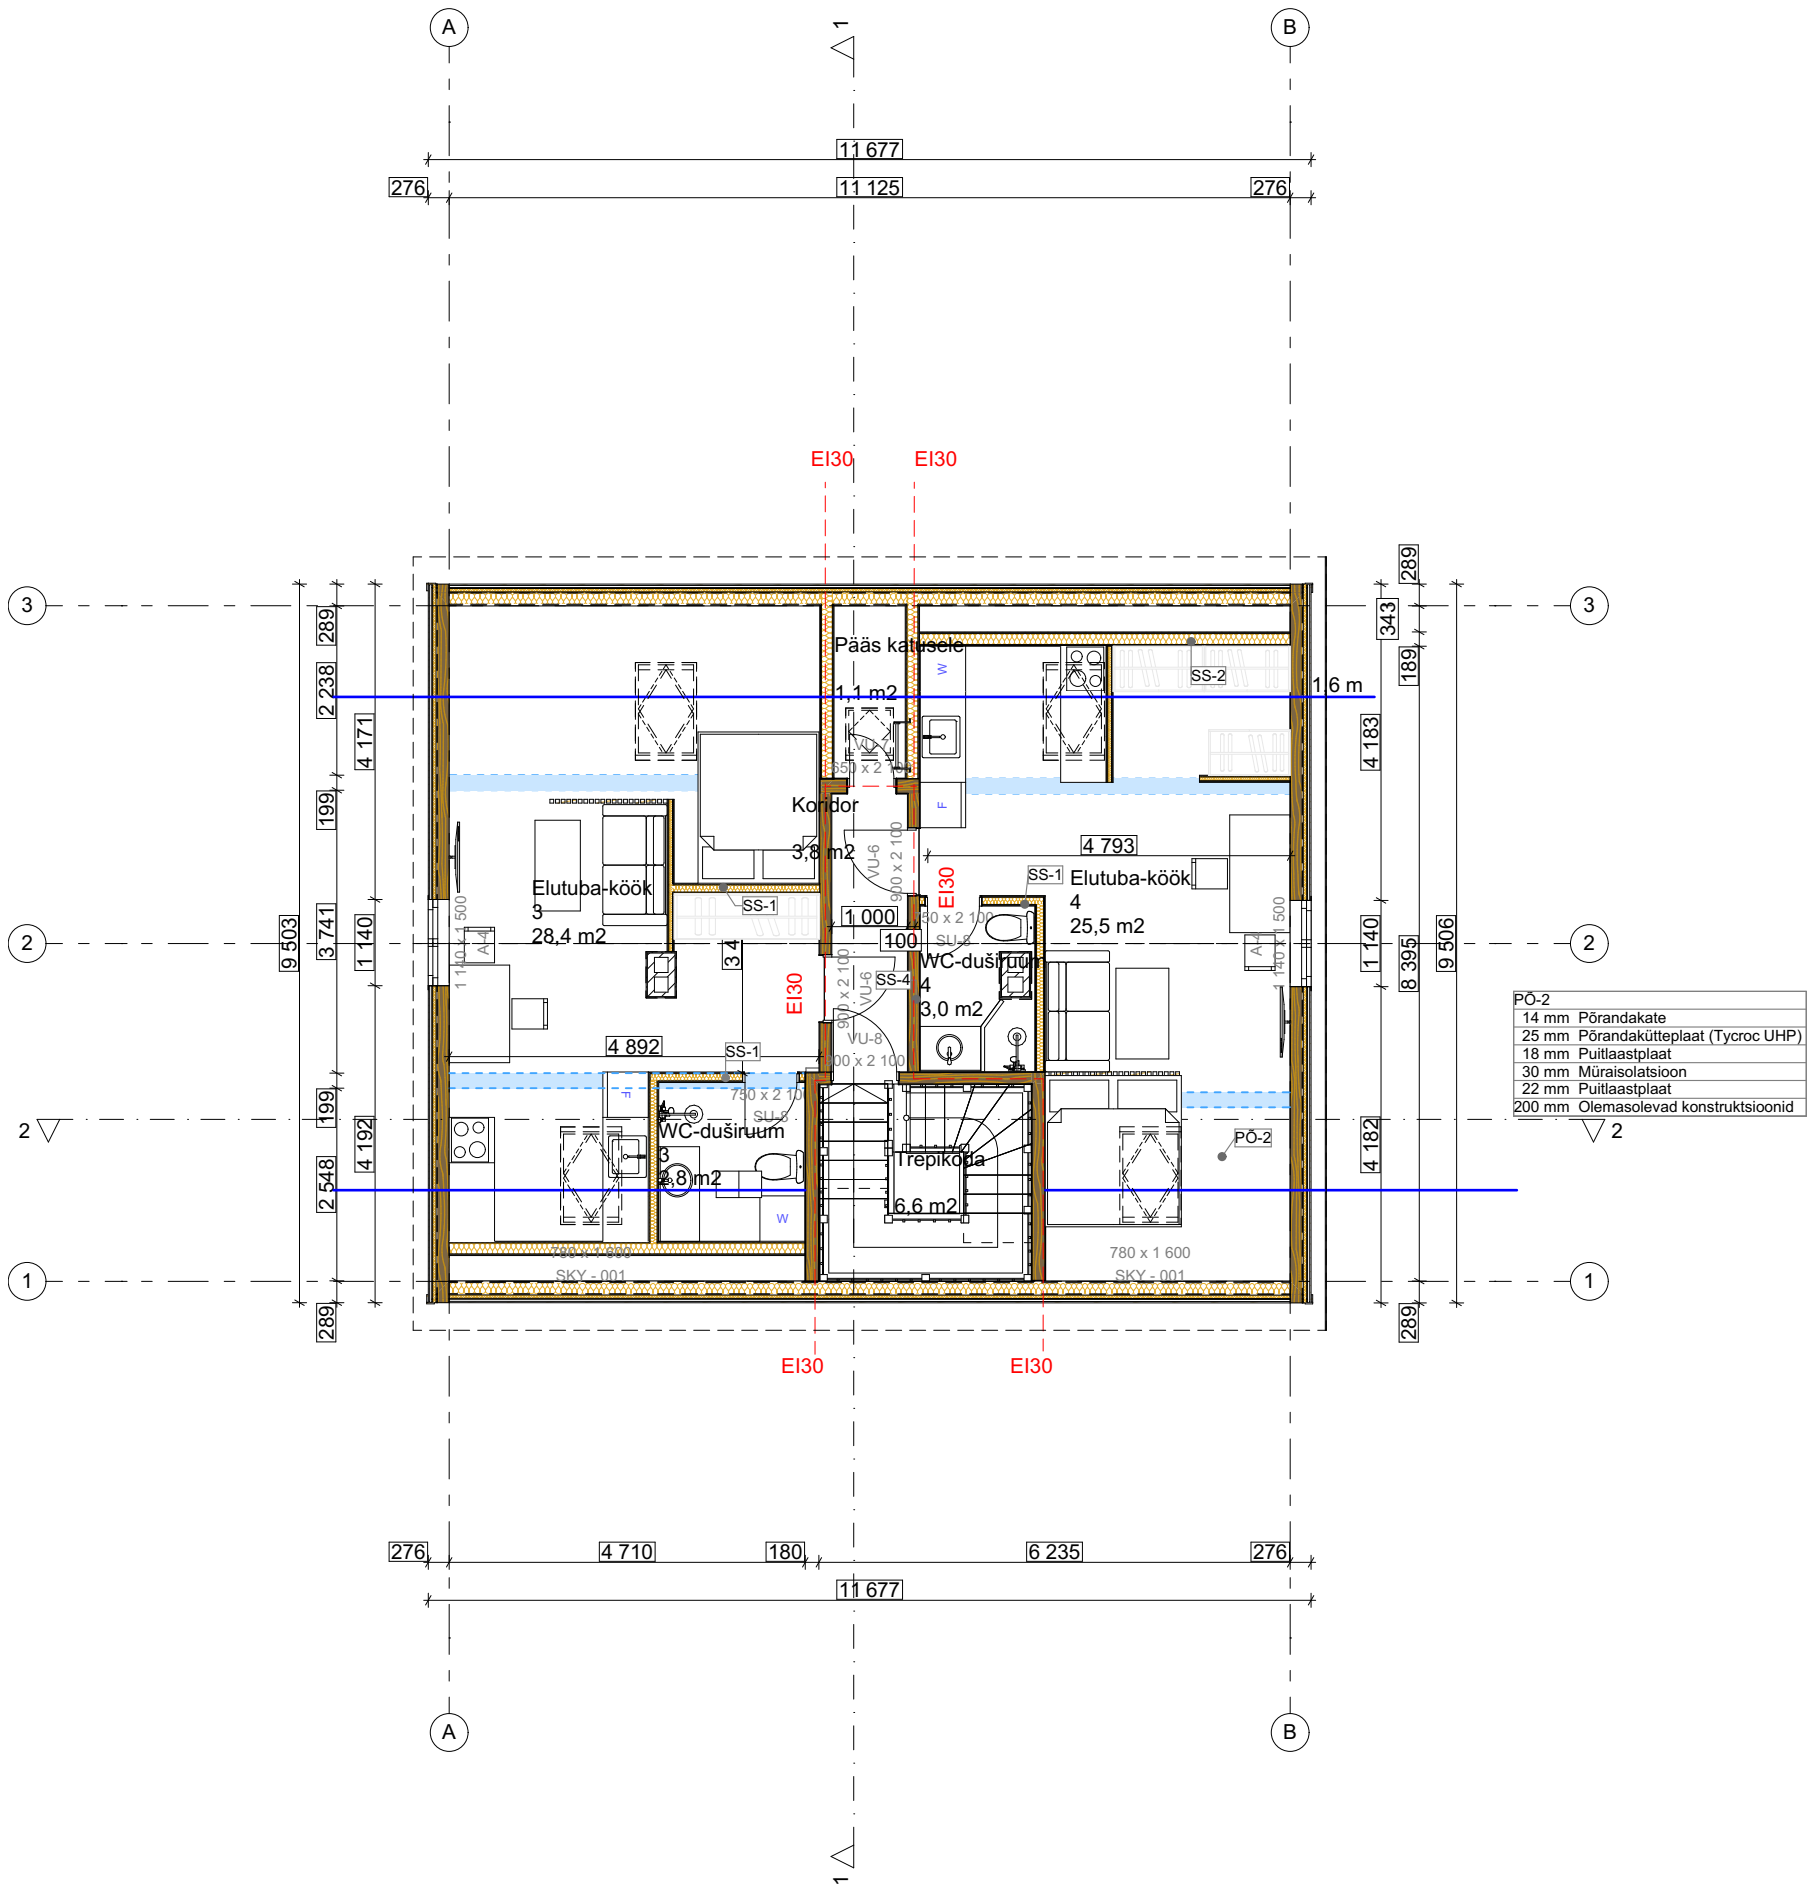

Katusekorruse pindade eksplikatsioon			
Kategooria	Nr	Ruum	Netopind
Eluruumide pind			
	3	Elutuba-köök	28,4
	3	WC-duširuum	2,8
	4	Elutuba-köök	25,5
	4	WC-duširuum	3,0
			59,7 m²
Üldkasutatav pind			
		Koridor	3,8
		Päas katusele	1,1
		Trepikoda	6,6
			11,5 m²
			71,2 m²


- SS-1**
 - Krohv 10 mm
 - Puitlaastplaat 12 mm
 - Puitsõrestik 145 mm
 - Puitlaastplaat 12 mm
 - Krohv 10 mm
- SS-2**
 - Krohv 10 mm
 - Puitlaastplaat 12 mm
 - Puitsõrestik 95 mm
 - Puitlaastplaat 12 mm
 - Krohv 10 mm
- SS-3**
 - Krohv 10 mm
 - Puitlaastplaat 12 mm
 - Puitsõrestik 50 mm
 - Puitlaastplaat 12 mm
 - Krohv 10 mm
- SS-4**
 - Krohv 10 mm
 - Olemasolev palksein 150 mm
 - Krohv 10 mm

Märkused:

- Kõiki mõõte kontrollida kohapeal.
- Kõik materjalid täpsustada enne tellimist arhitektiga.
- Käesolev joonis on arhitektuurne põhimõtteline lahendus; dimensioonid, kinnitused, materjalid ja nende füüsilised omadused kontrollida üle koostöös konstruktoriga.
- Vastuolude korral erinevate jooniste või jooniste ja seletuskirja vahel, pöörduda õige lahenduse selgituseks arhitekti poole.
- Käesolev joonis on lahutamatu osa projektist. Joonis kehtib üksnes kogu projektikausta kontekstis, kaasa arvatud projekti seletuskiri.


Ümberehitusprojekti märkused:

- Olemasolevad konstruktsioonid on kujutatud tumehalli tooniga.
- Seadustavad lammutatud konstruktsioonid on kujutatud kollase tooni ja katkendjoonega,
- Projekteeritud konstruktsioonid on kujutatud musta joonega ja tähistatud.
- Eemaldatud uksed
- Kõiki mõõte kontrollida kohapeal

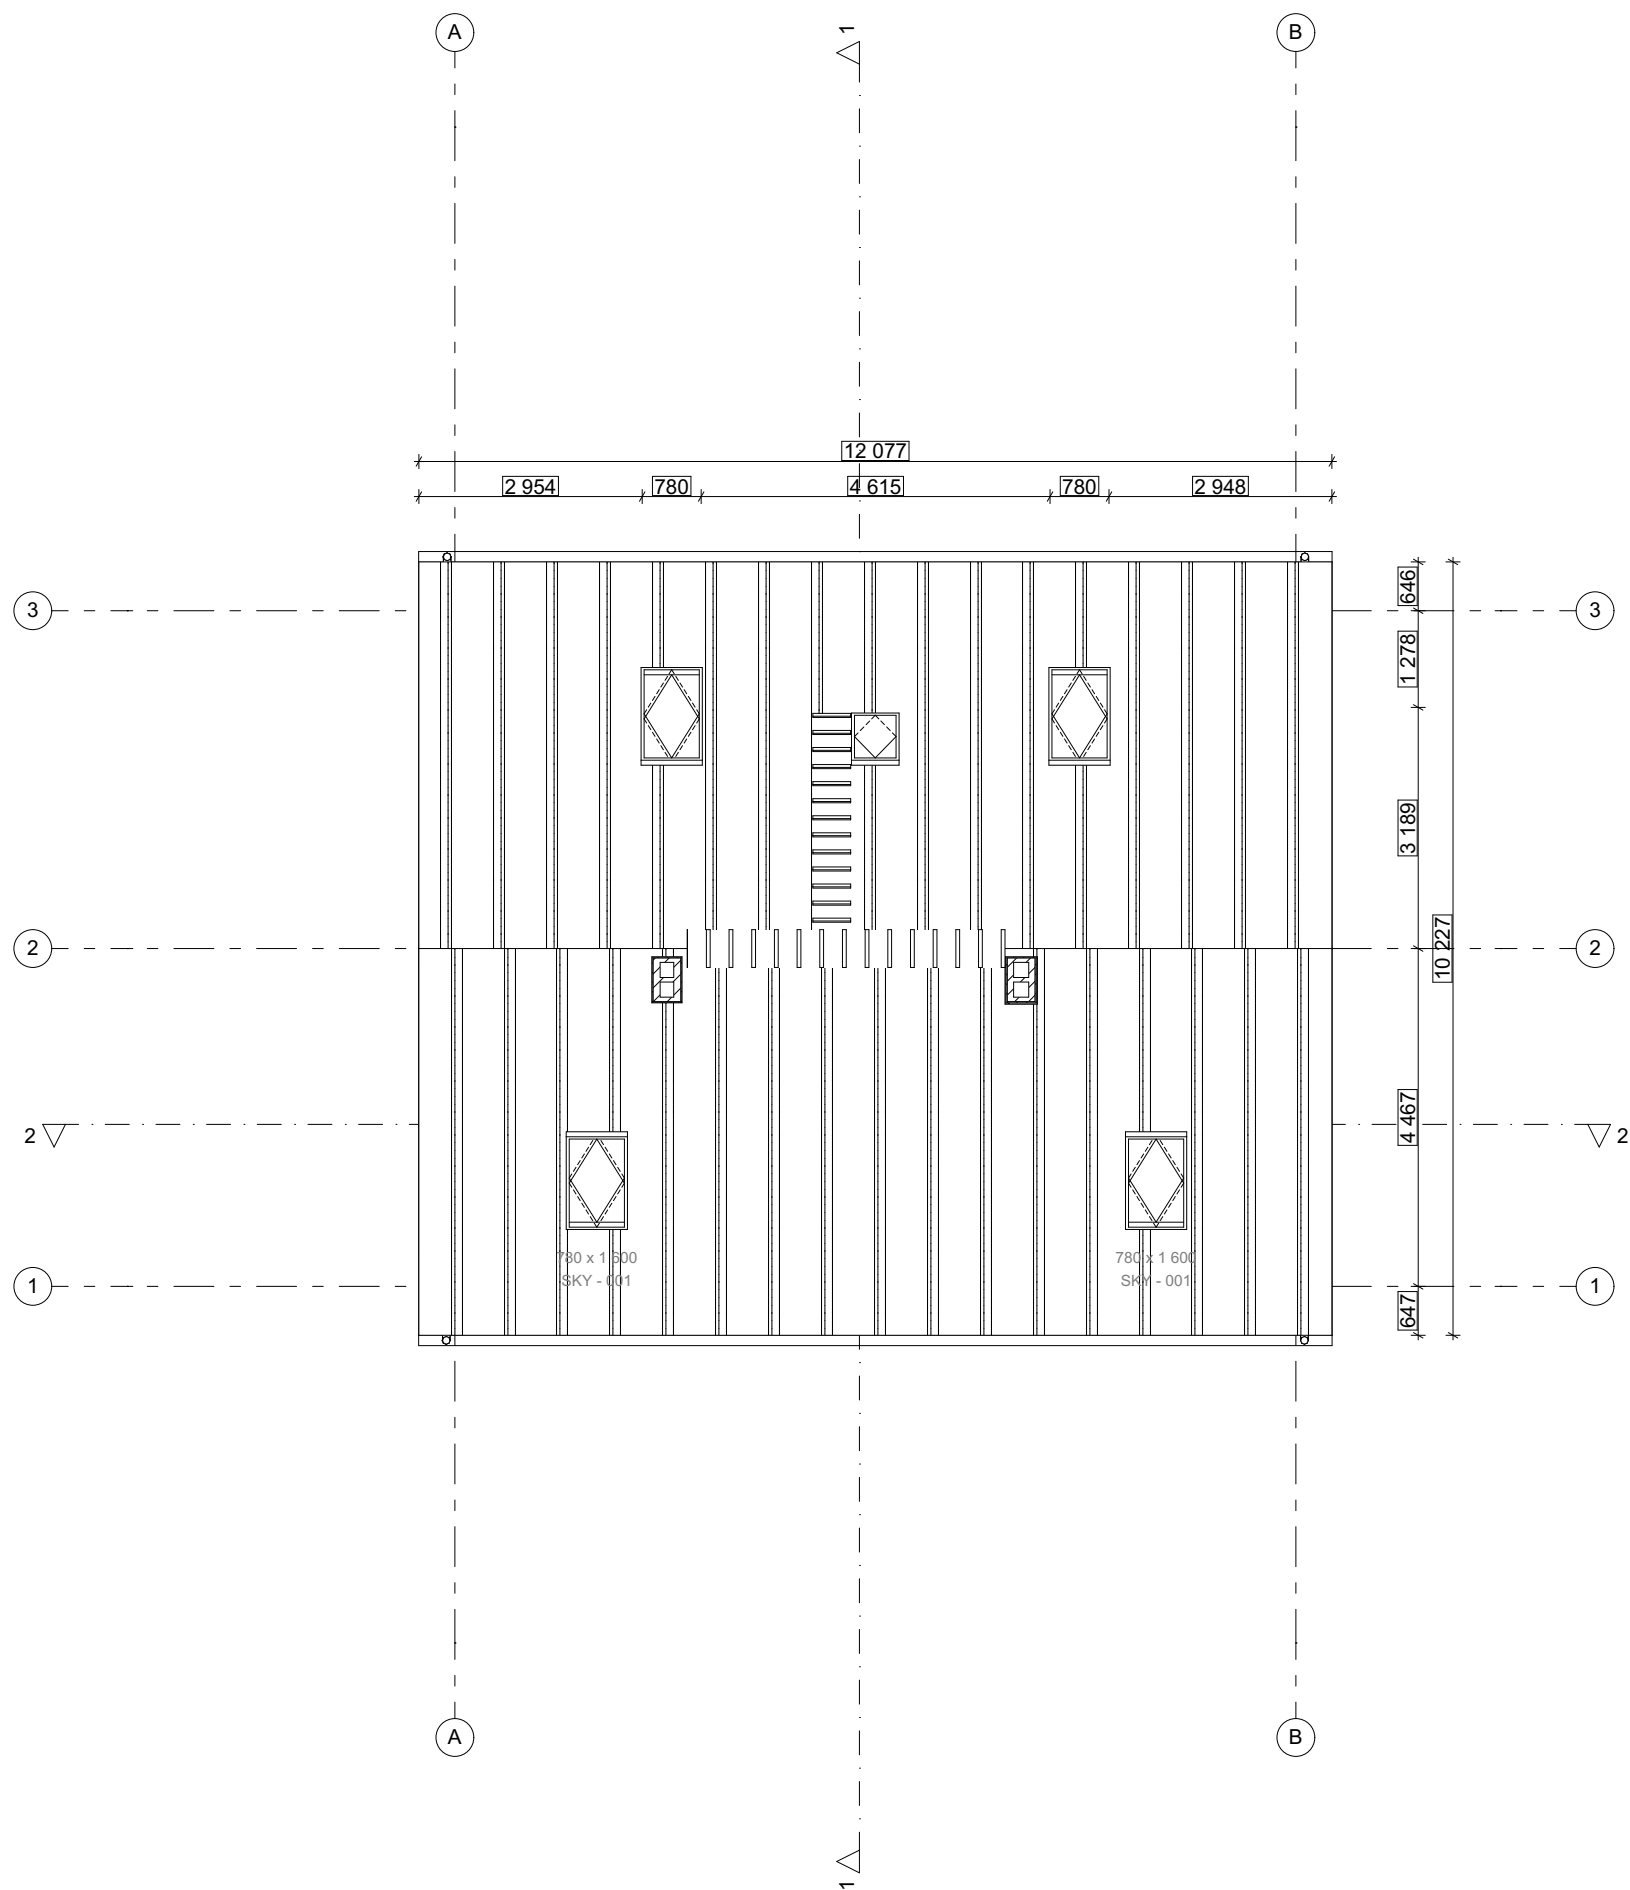

Märkused:


- 1) Kõiki mõõte kontrollida kohapeal.
- 2) Kõik materjalid täpsustada enne tellimist arhitektiga.
- 3) Käesolev joonis on arhitektuurne põhimõtteline lahendus; dimensioonid, kinnitused, materjalid ja nende füüsilised omadused kontrollida üle koostöös konstruktoriga.
- 4) Vastuolude korral erinevate jooniste või jooniste ja seletuskirja vahel, pöörduda õige lahenduse selgituseks arhitekti poole.
- 5) Käesolev joonis on lahutamatu osa projektist. Joonis kehtib üksnes kogu projektikausta kontekstis, kaasa arvatud projekti seletuskiri.

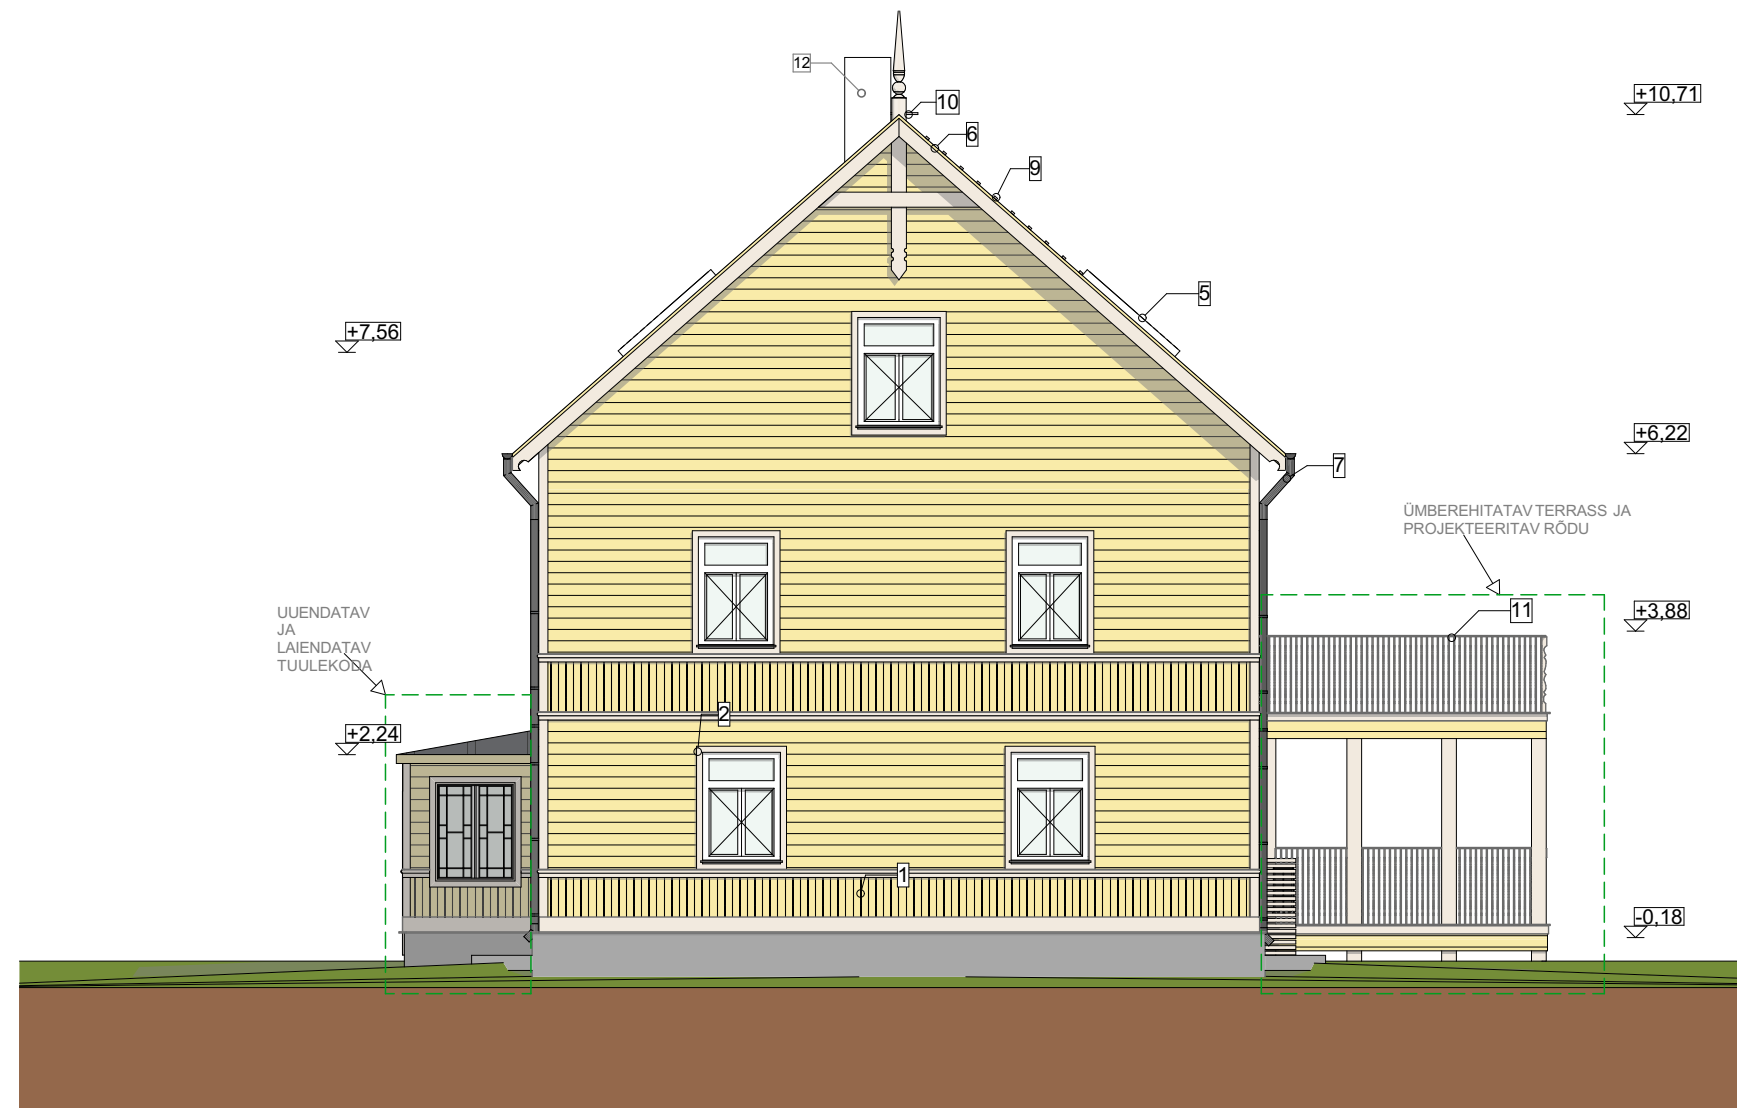

1. Horisontaalne laudis, puit - TVT 301X
2. Piirdeliistud, puit - Tikkurila Q612 Vuokko
3. Välisuks, puit - RR23
4. Välisseadme kaitsekate, puit - Tikkurila Q612 Vuokko
5. Aknad, puit - valge
6. Katus, tsinkplekk - tumehall RR23
7. Vihmaveesüsteem, metall - RR23
8. Vertikaalne laudis, puit - TVT 301X
9. Katuseredel, metall - hall värvimata
10. Katusesild, metall - hall värvimata
11. Rõdupiirded, puit - Tikkurila Q612 Vuokko
12. Korsten, tellis - valge krohvitud
13. Karniis, puit - Tikkurila Q612 Vuokko




1. Horisontaalne laudis, puit - TVT 301X
2. Piirdeliistud, puit - Tikkurila Q612 Vuokko
3. Välisuks, puit - RR23
4. Välisseadme kaitsekate, puit - Tikkurila Q612 Vuokko
5. Aknad, puit - valge
6. Katus, tsinkplekk - tumehall RR23
7. Vihmaveesüsteem, metall - RR23
8. Vertikaalne laudis, puit - TVT 301X
9. Katuseredel, metall - hall värvimata
10. Katusesild, metall - hall värvimata
11. Rõdupiirded, puit - Tikkurila Q612 Vuokko
12. Korsten, tellis - valge krohvitud
13. Karniis, puit - Tikkurila Q612 Vuokko

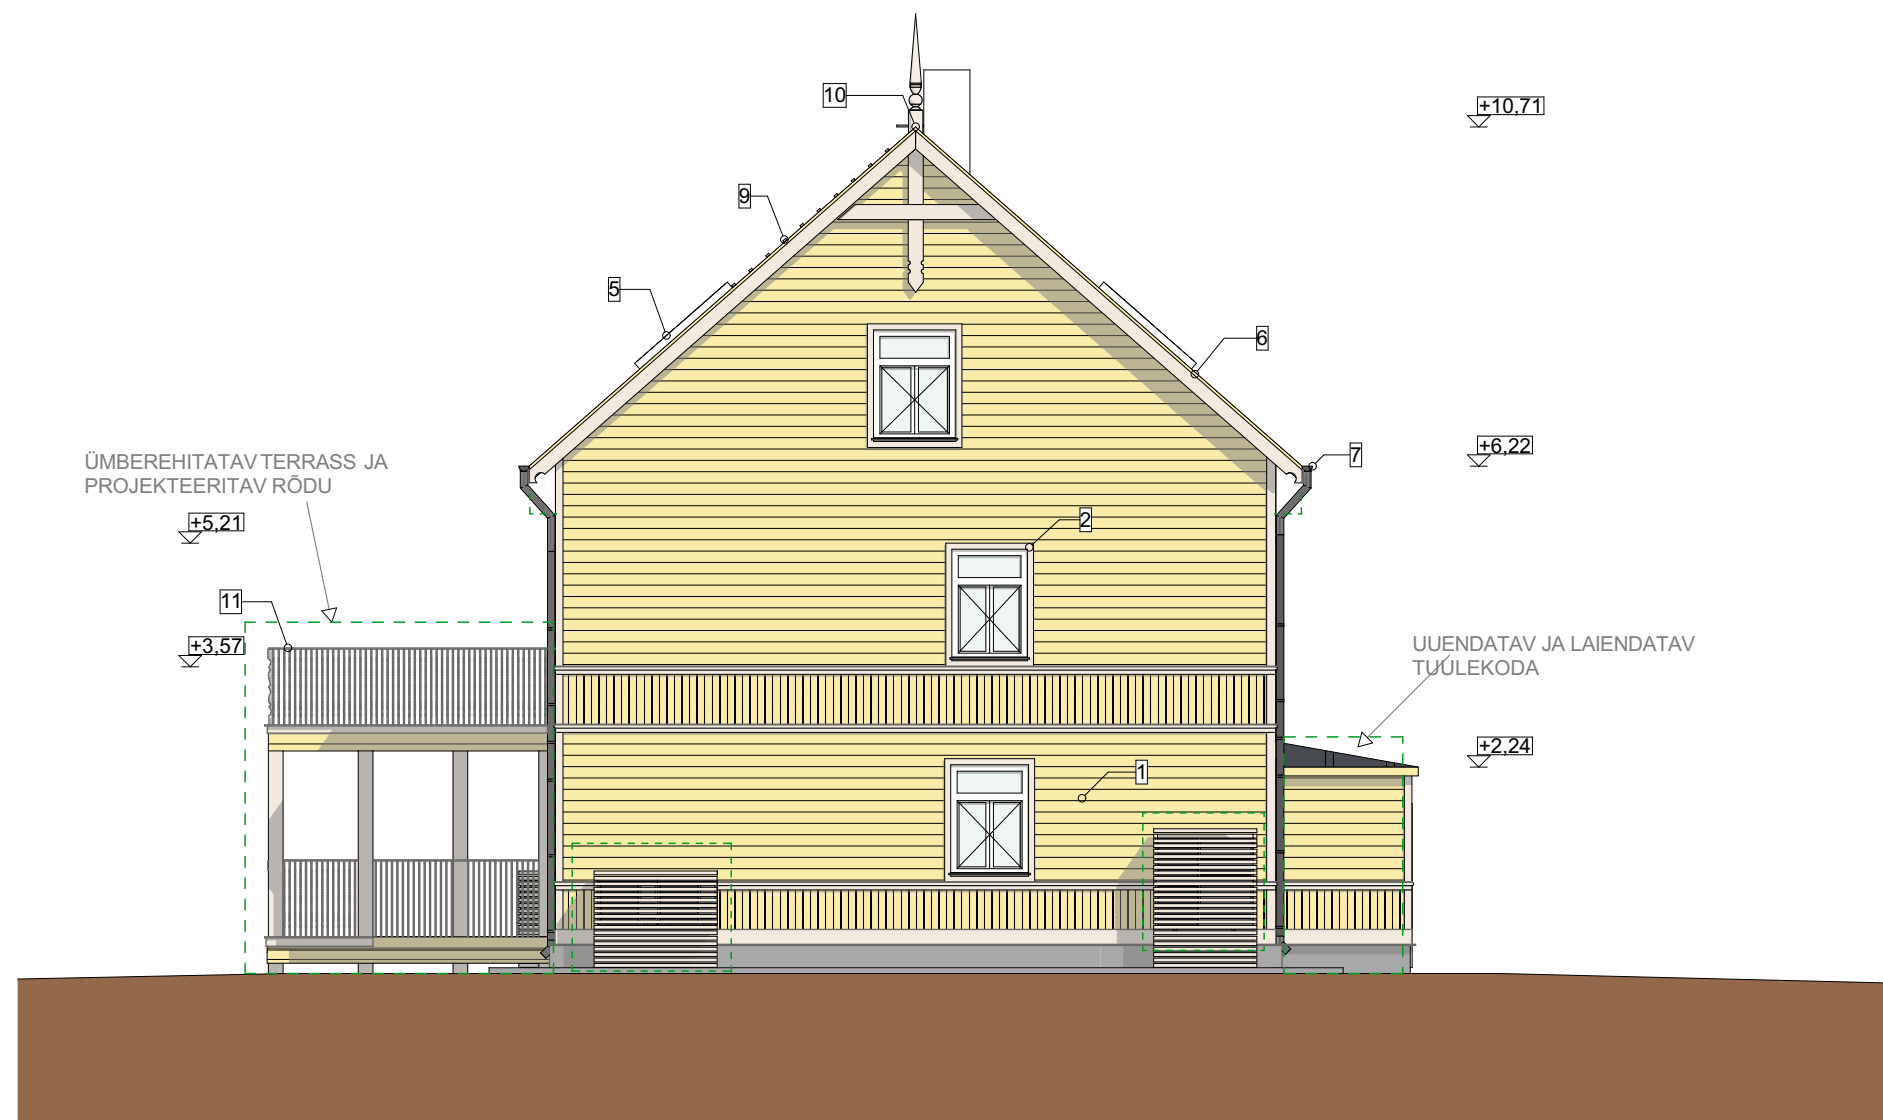

1. Horisontaalne laudis, puit - TVT 301X
2. Piirdeliistud, puit - Tikkurila Q612 Vuokko
3. Välisuks, puit - RR23
4. Välisseadme kaitsekate, puit - Tikkurila Q612 Vuokko
5. Aknad, puit - valge
6. Katus, tsinkplekk - tumehall RR23
7. Vihmaveesüsteem, metall - RR23
8. Vertikaalne laudis, puit - TVT 301X
9. Katuseredel, metall - hall värvimata
10. Katusesild, metall - hall värvimata
11. Rõdupiirded, puit - Tikkurila Q612 Vuokko
12. Korsten, tellis - valge krohvitud
13. Karniis, puit - Tikkurila Q612 Vuokko



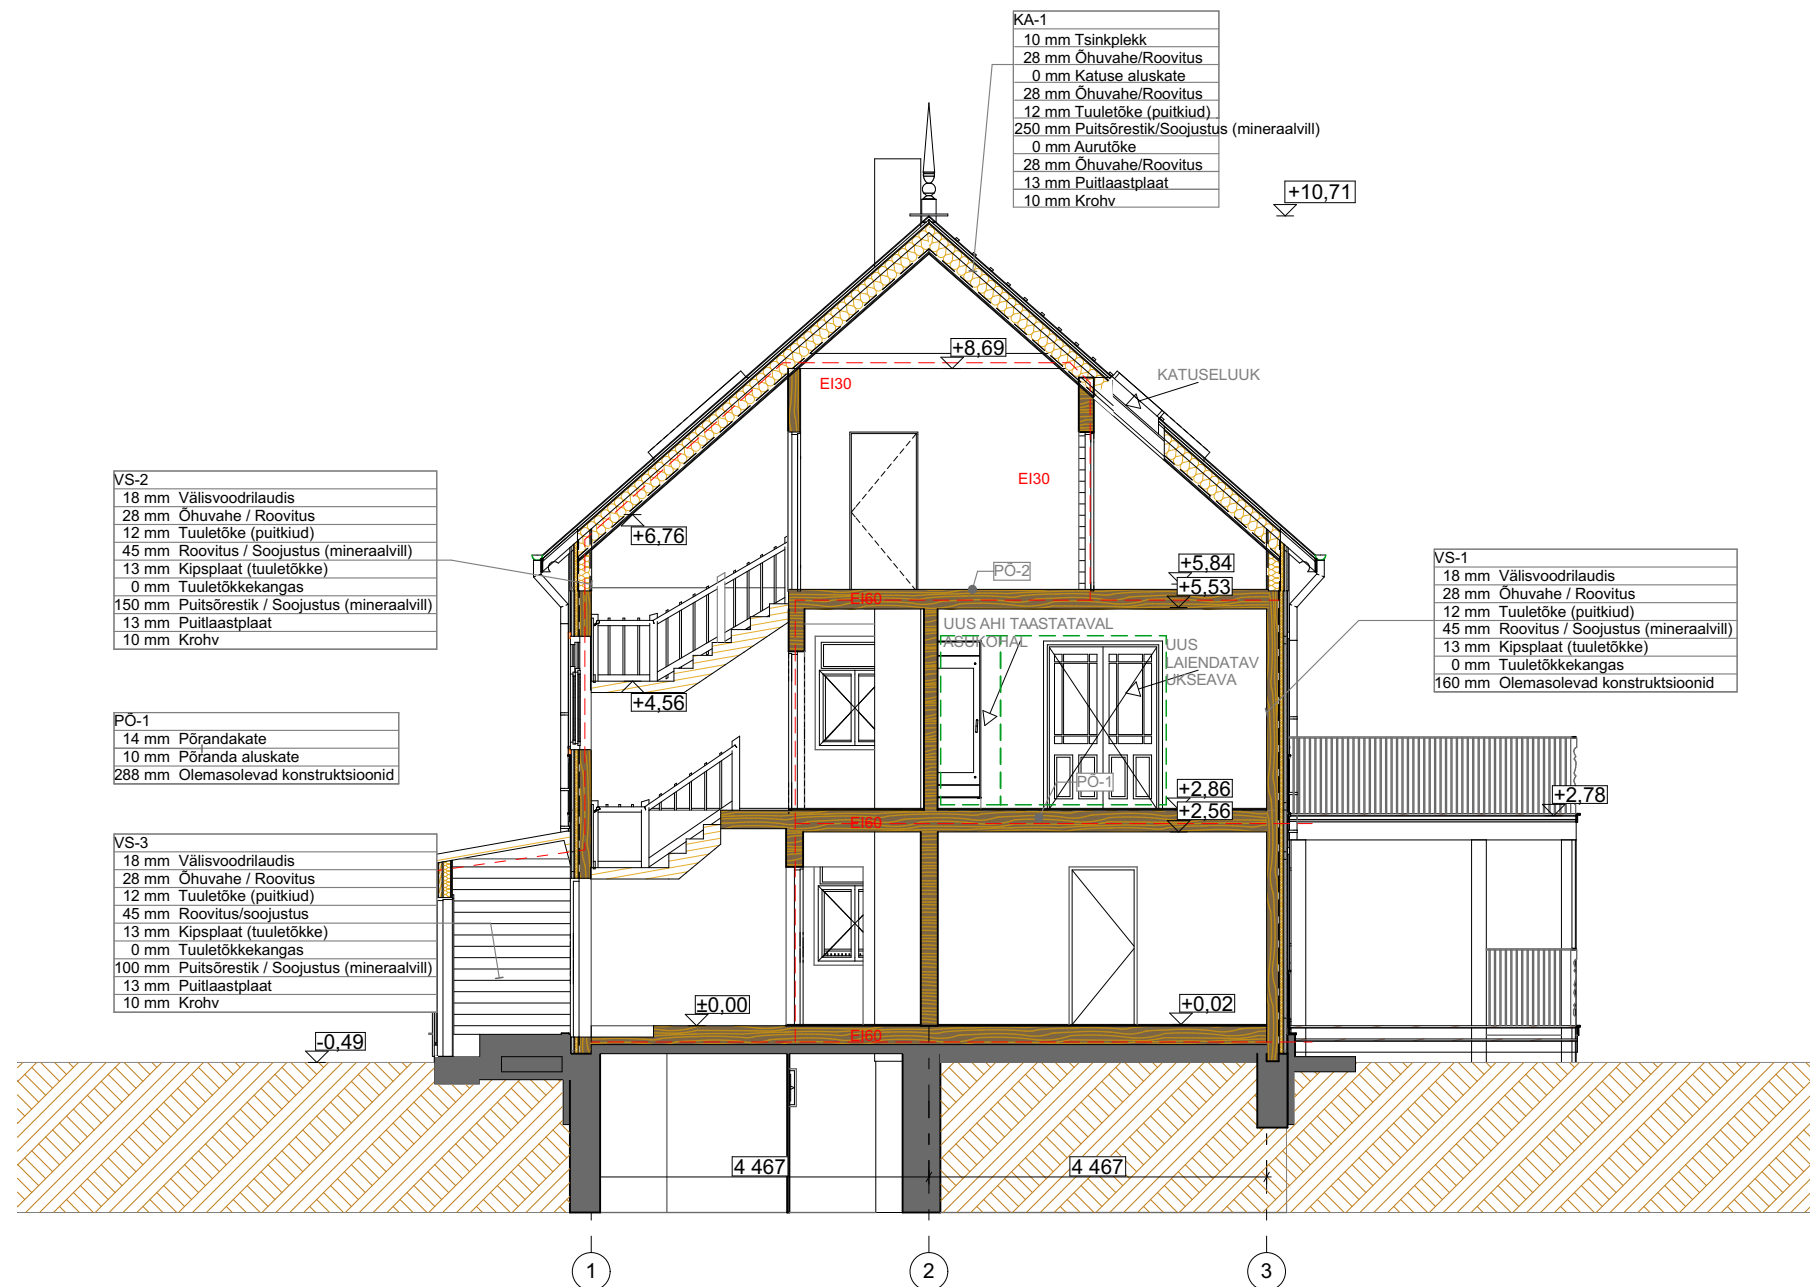

Märkused:

- 1) Kõiki mõõte kontrollida kohapeal.
- 2) Kõik materjalid täpsustada enne tellimist arhitektiga.
- 3) Käesolev joonis on arhitektuurne põhimõtteline lahendus; dimensioonid, kinnitused, materjalid ja nende füüsilised omadused kontrollida üle koostöös konstruktoriga.
- 4) Vastuolude korral erinevate jooniste või jooniste ja seletuskirja vahel, pöörduda õige lahenduse selgituseks arhitekti poole.
- 5) Käesolev joonis on lahutamatu osa projektist. Joonis kehtib üksnes kogu projektikausta kontekstis, kaasa arvatud projekti seletuskiri.