


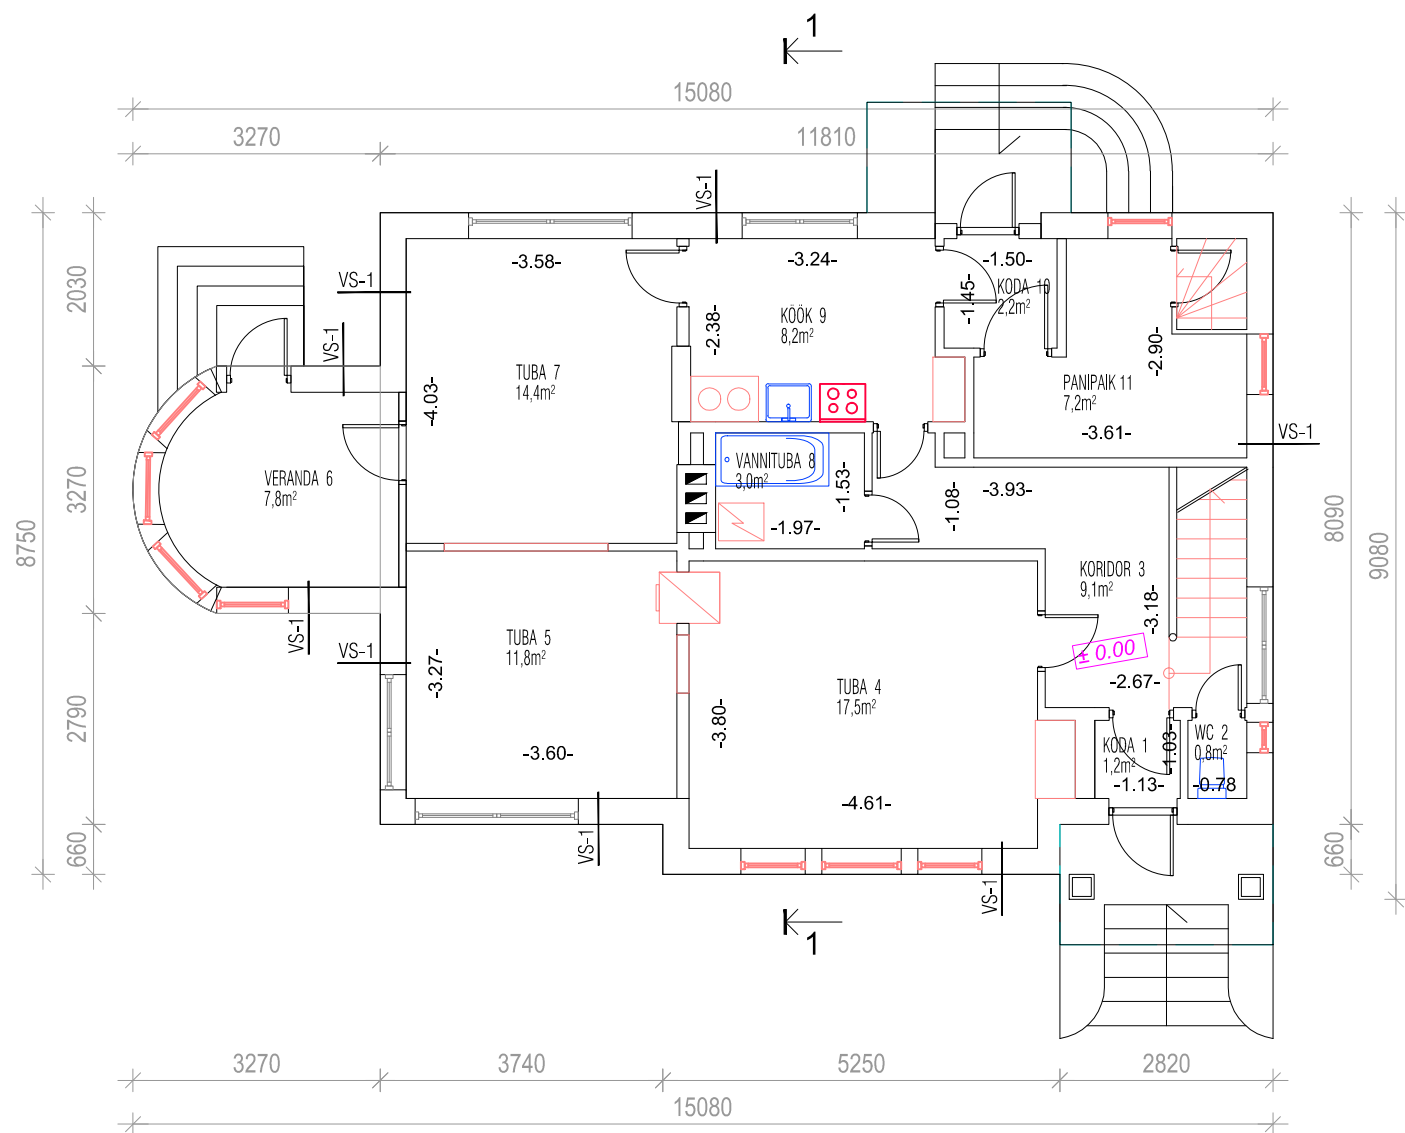

SULETUD NETOPIND = KASULIK PIND		
Nr.	Ruumi nimetus	Pind, m²
1	KODA	1.2
2	WC	0.8
3	KORIDOR	9.1
4	TUBA	17.5
5	TUBA	11.8
6	VERANDA	7.8
7	TUBA	14.4
8	VANNITUBA	3.0
9	KOOK	8.2
10	KODA	2.2
11	PANIPAİK	7.2
	KOKKU	83.2

Ehitisealune pind 117,0m²

Välisseina VS-1 kirjeldus:
Välisvooder: silikaatkivi, puhas vuuk
Soojustus - termovaht 100mm
Kandekonstruktsioon: püstpalk 120mm
Siseviimistlus