


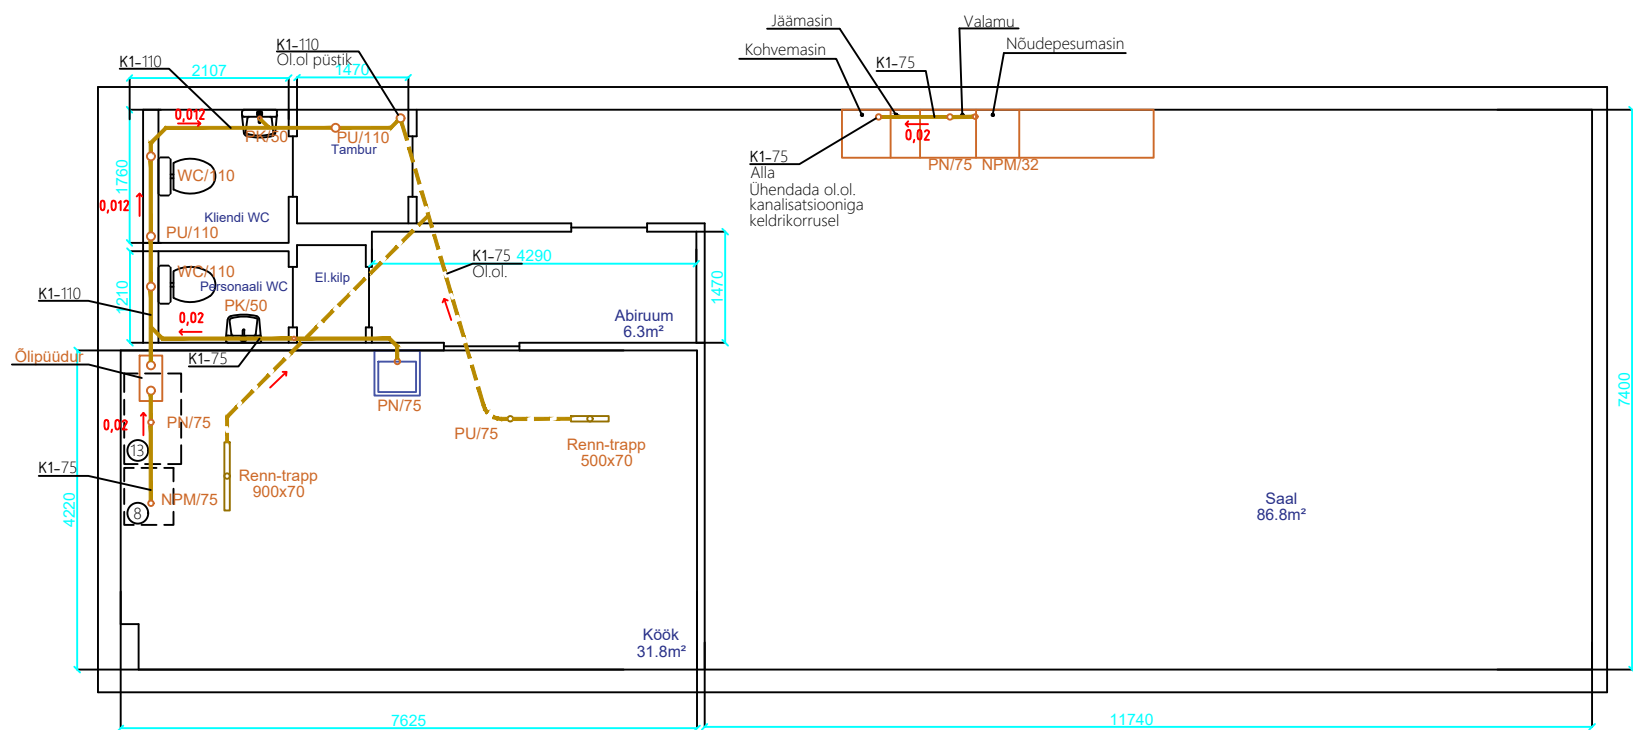

TINGMÄRGID:

- K1 OLMEKANALISATSIOON
- TORUSTIK RIPPLAE TAGA/LAE ALL
- TORUSTIK SEINAS/PÖRANDAS
- TORUSTIK SEINAL/PÖRANDAL
- <0.02 KANALISATSIOONITORU KALLE
- KANALISATSIOONIÜHENDUS SEADMEST
- W/WT SEINA PEALNE KLOSETIPOTT
- ALUMISEGA/TAGUMISEGA ÄRAVOOLUGA
- PK PESUKAUSS
- PN PESUNÕU
- R-TR/ RENNTRAPP VESILUKUGA
- TR/ TRAPP VESILUKUGA
- K-TR/ KUIVTRAPP
- T/50L TRAPP LISAOTSIKUGA
- K1P-1 KANALISATSIOONI PÜSTIK
- PU/110 KANALISATSIOONI PUHASTUSKORK
- 1.00 TORUPÕHJA KÕRGUSMÄRK
- KH160 KAITSEHÜLSS
- ÕP ÕHUTUSPÜSTIK