




LÕIGE 1-1

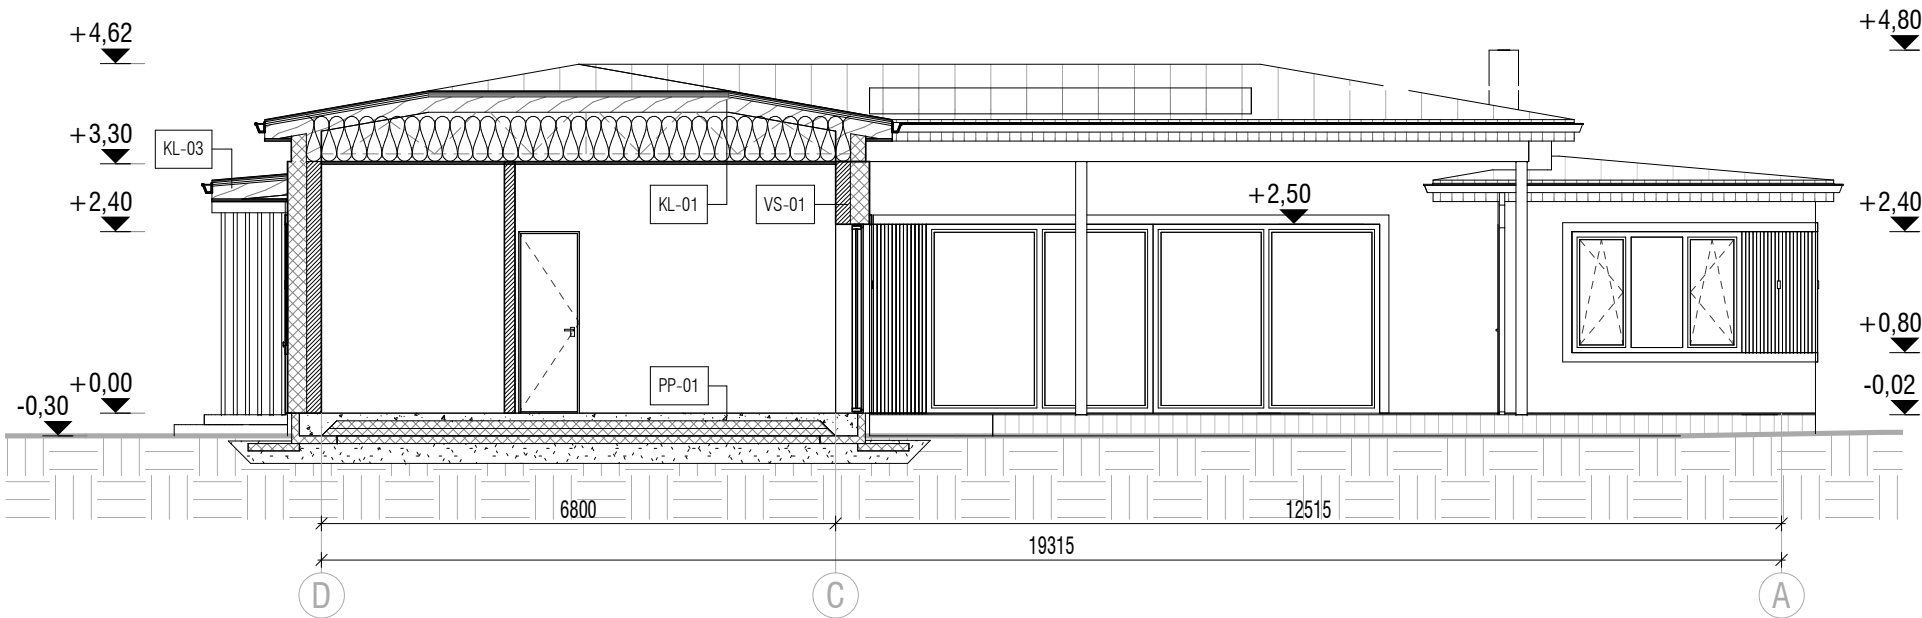

LÕIGE 2-2

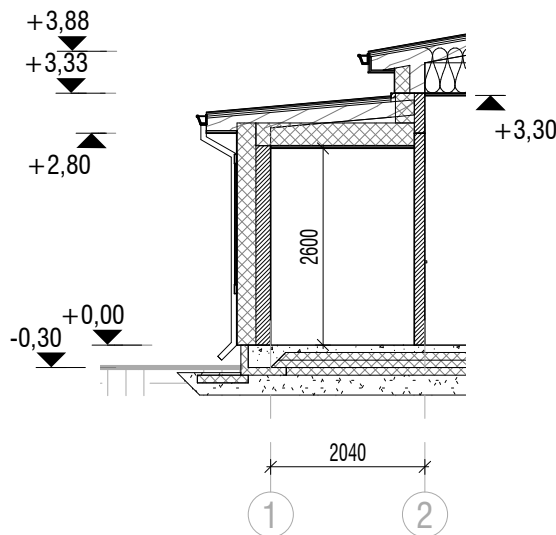

LÕIGE 3-3

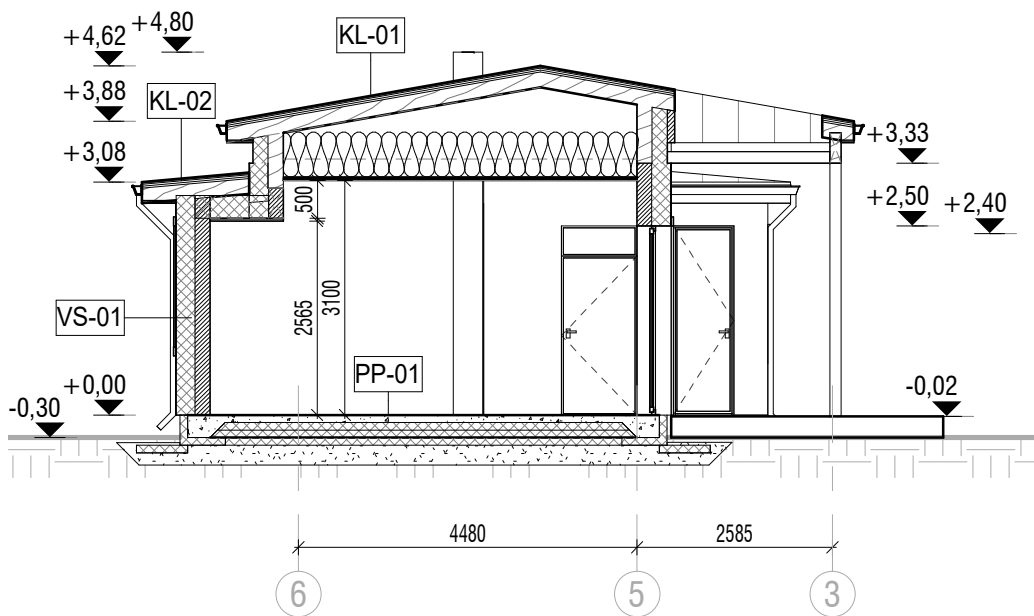

**PP-01 - PÕRAND PINNASEL 1**

1. Põrandaviimistlus vastavalt sisekujundusele
2. Raudbetoonplaat 100mm, koos põrandaküttetorudega
3. Ehituskile
4. Vahtpolüstüreen 3 x 100mm
5. Liiv 200mm
6. Olemasolev pinnas

**VS-01 - VÄLISSEIN 1**

1. Siseviimistlus vastavalt sisekujundusele
2. Krovh
3. Poorbetoonplokk 200mm
4. PIR soojustusplaat 250mm
5. Fassaadi krohvisüsteem vastavalt tootja poolsetele juhistele

**VS-02 - VÄLISSEIN 2**

1. Siseviimistlus vastavalt sisekujundusele
2. Krovh
3. Poorbetoonplokk 200mm
4. PUR soojustus 150mm
5. Roovitus
6. Vertikaalne puitribistik - ümarprofiil

**KL-01 - KATUSLAGI 1**

1. Katusekate - valtsplekkprofiil
2. Roovitus - laudis 20mm
3. Distanttsliist
4. Katuse aluskate / tuuletõke
5. Katuse ferm
6. Soojustus - puistevill 600mm
7. Aurutõke
8. Roovitus - laudis 20mm
9. Kipsplaat
10. Siseviimistlus vastavalt sisekujundusele

**KL-02 - KATUSLAGI 2**

1. Katusekate - valtsplekkprofiil
2. Roovitus - laudis 20mm
3. Distanttsliist
4. Katuse aluskate
5. Katuse sarikas
6. Soojustus - PUR vaht 300mm
7. Aurutõke
8. Roovitus - laudis 20mm
9. Kipsplaat
10. Siseviimistlus vastavalt sisekujundusele

**KL-03 - KATUSLAGI 3 (varikatus)**

1. Katusekate - valtsplekkprofiil
2. Roovitus - laudis 20mm
3. Distanttsliist
4. Katuse aluskate / tuuletõke
5. Puitkarkass
6. Roovitus - laudis 20mm
7. Tuulekasti laudis

**AKNAD:**  $U_w = 0,75 \text{ W/m}^2\text{K}$ .

**VÄLISUKSED:**  $U_w = 0,8 \text{ W/m}^2\text{K}$ .

**Märkused:**

1. Vt ka eriosade joonised