




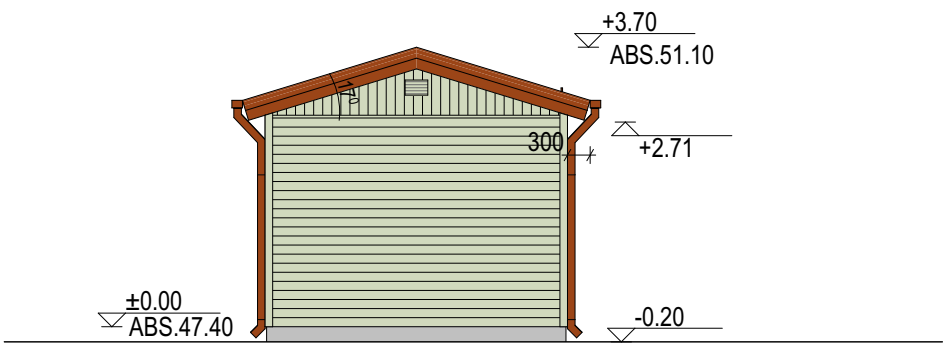


Vaade kagust

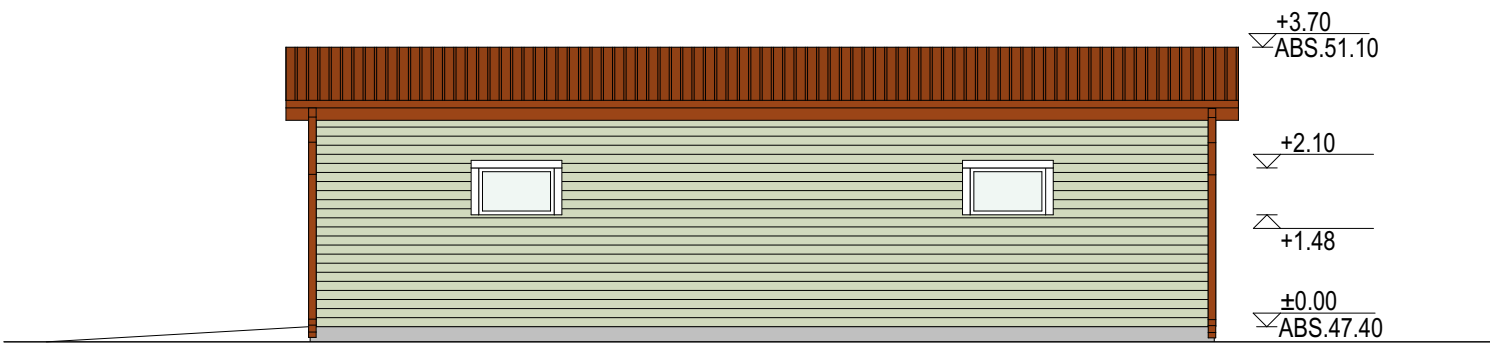

Vaade edelast

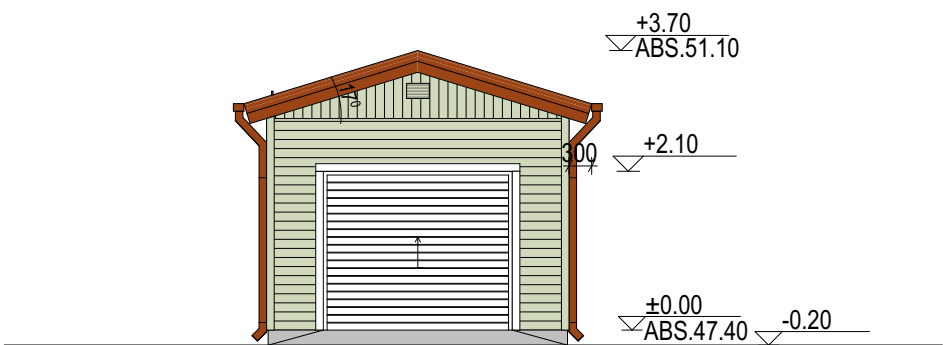

Vaade loodest

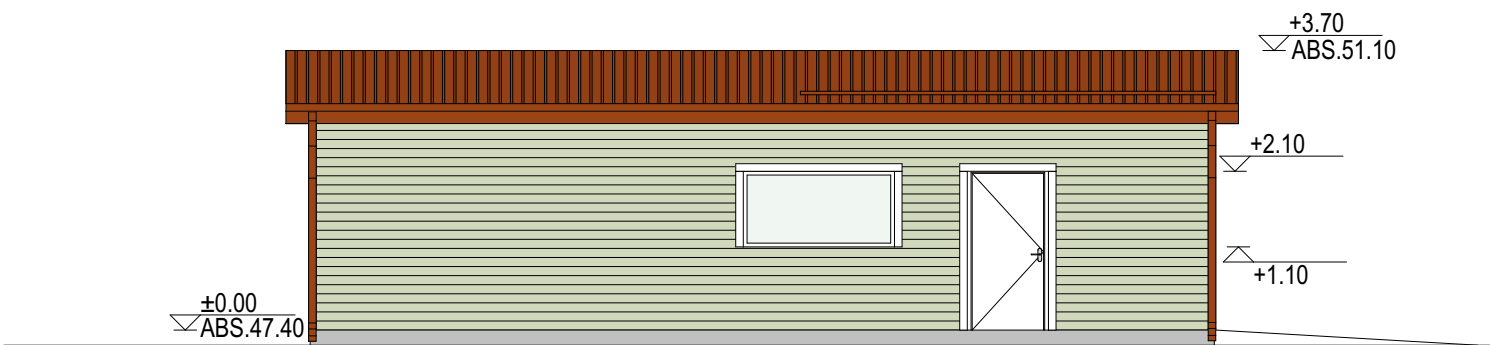

Vaade kirdest

Viimistlus

Sokkel -	Krohv, toon hall
Fassaad -	Laudis, toon hallikasroheline
Katus -	Plekk, toon punane
Aknad -	PVC, toon valge
Peauks -	Puit, toon valge
Vihmaveetorud ja -rennid -	Toon punane
Katuse turvatarvikud-	Toon punane