



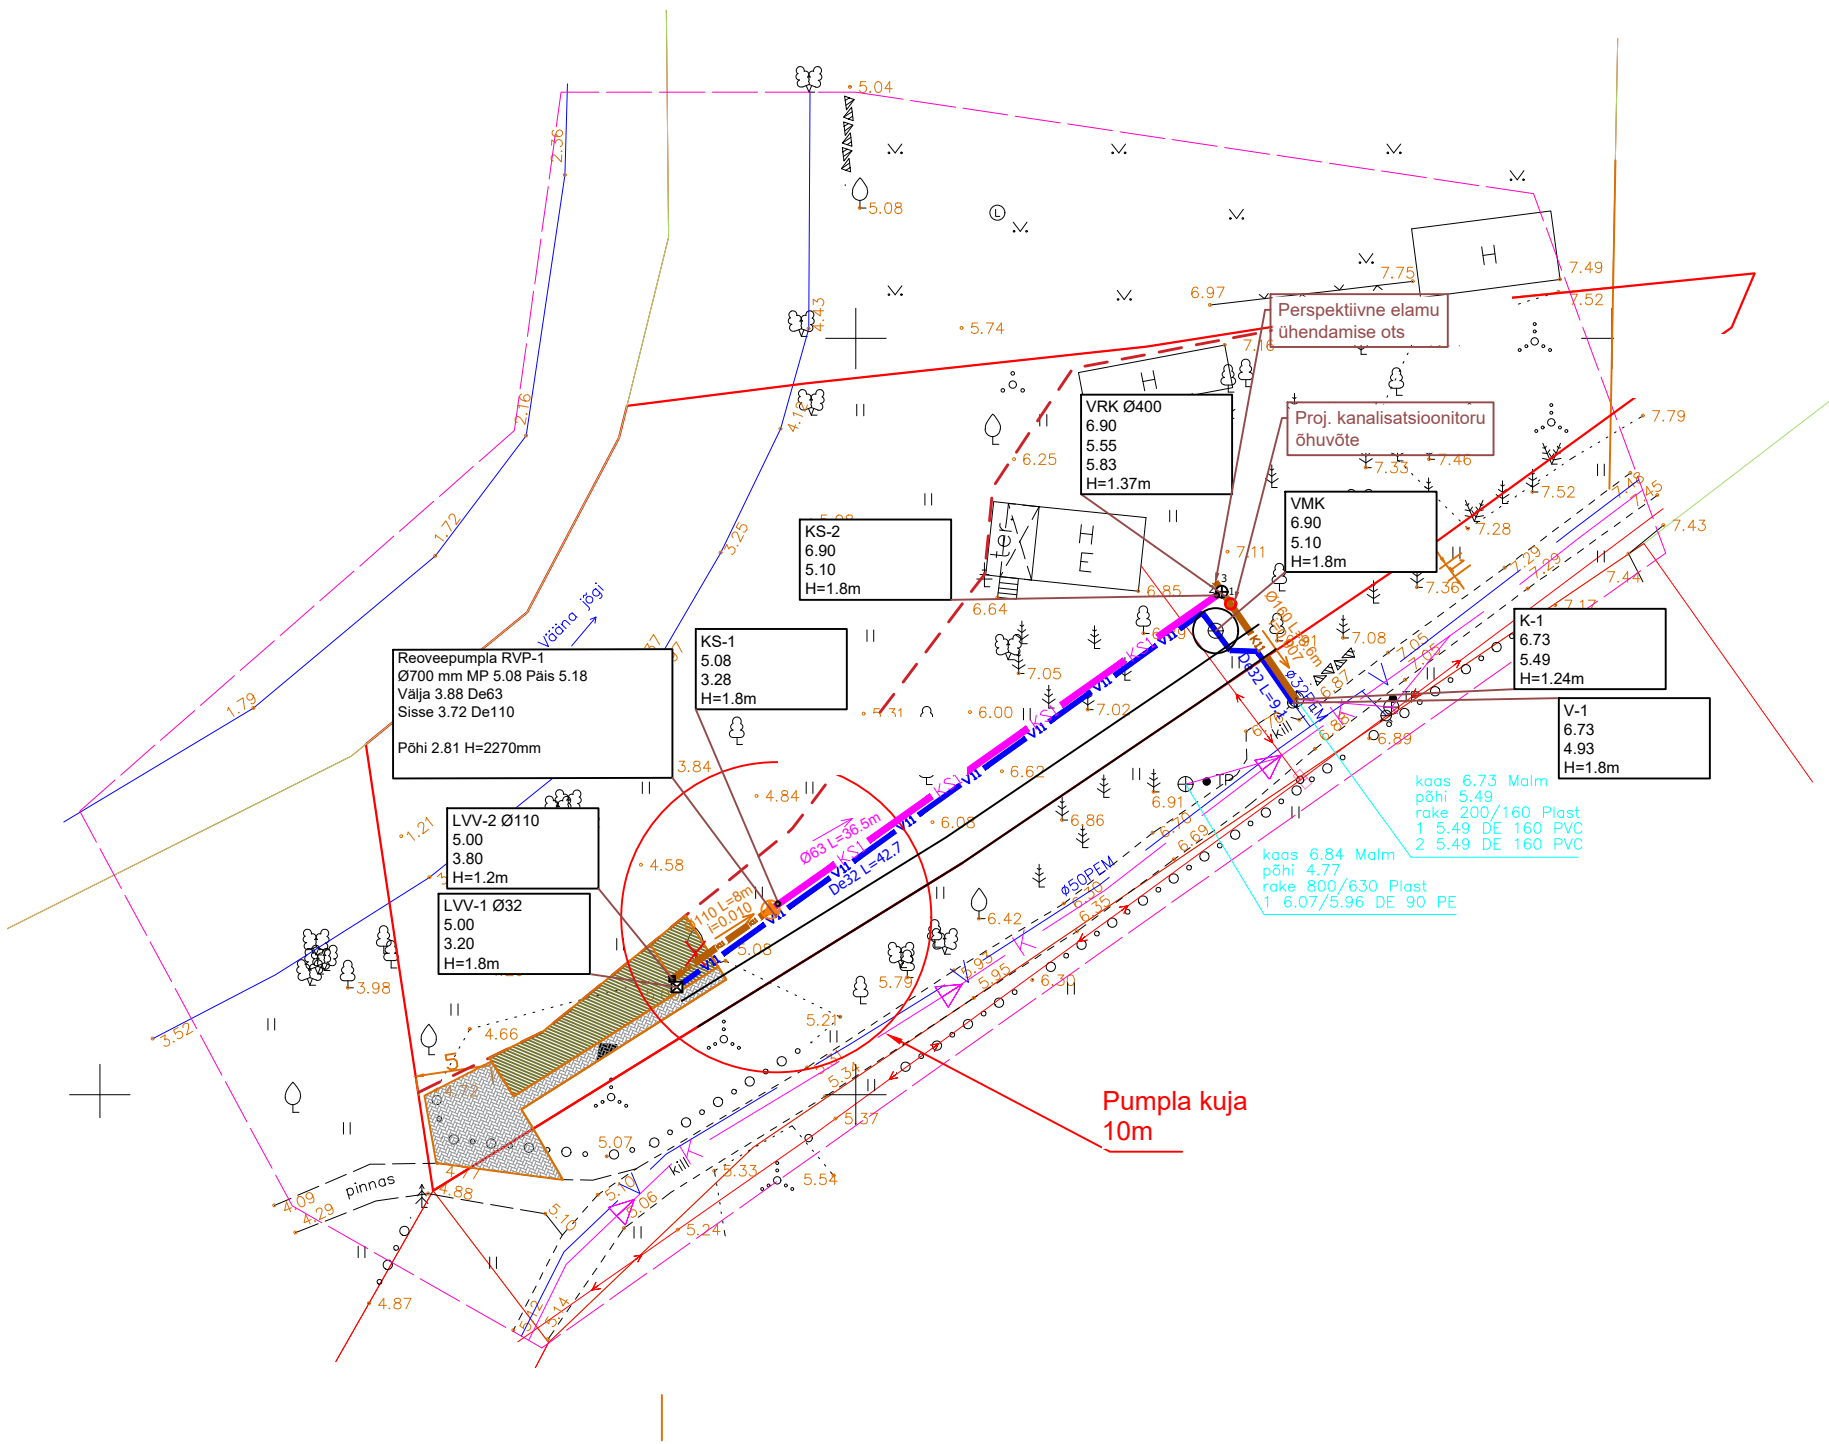

HOONEVÄLISE ÕHUTUSE TÜÜPJOOONIS

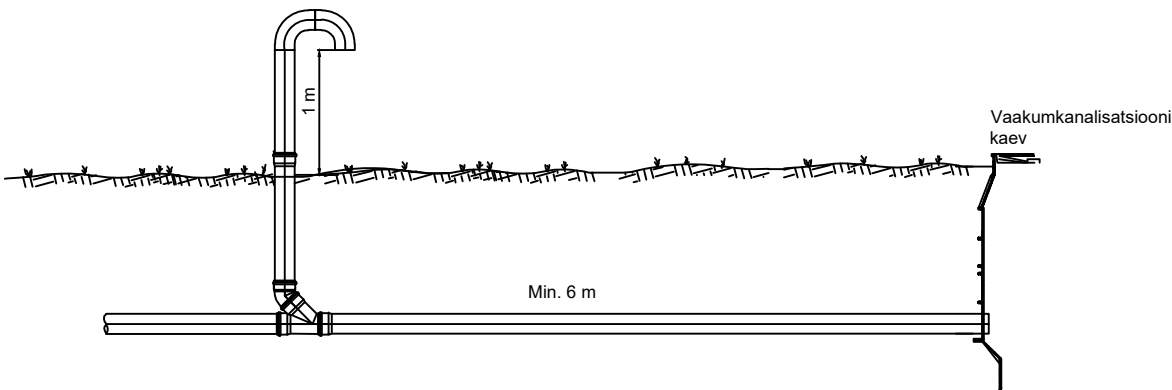

KOORDINAATIDE TABEL

Nimetus	Tähis	X	Y
Vee liitumispunkt	V-1		
Kanalisatsiooni liitumispunkt	K-1		
Voolurahustuskaev	VRK		
Veemöödukaev	VMK		
Reoveepumpla	RVP-1		
Läbiviik vundamendist	LVV-1		
Läbiviik vundamendist	LVV-2		

TINGMÄRGID

- Proj. kanalisatsiooni voolurahustuskaev
 - Proj. survetorustiku sõlm
 - Proj. reoveepumpla
 - Proj. läbiviik vundamendist
 - Proj. kinnistu isevoolne kanalisatsioon
 - Proj. kinnistu veetorustik
 - Proj. survekanalisatsiooni torustik
 - Kinnistu piir
 - Ol.olev madalpinge õhuliin
 - Ol.olev ÜVK veetorustik
 - Ol.olev ÜVK vaakumkanalisatsioon
- Kaevu tähis
- maapinna kõrgusmärk
väljuva toru kõrgusmärk torurenni põhja
siseneva toru kõrgusmärk torurenni põhja

Märkused:

- Torustikud, mis paigaldatakse külmumispiirist üles poole, on vajalik soojustada.
- Maa-ala topogeodeetiline alusplaan on koostatud G.E. Point OÜ poolt, töö number 21-G320.
- Koordinaadid L-Est 97 koordinaatide süsteemis, kõrgused EH2000 süsteemis.