


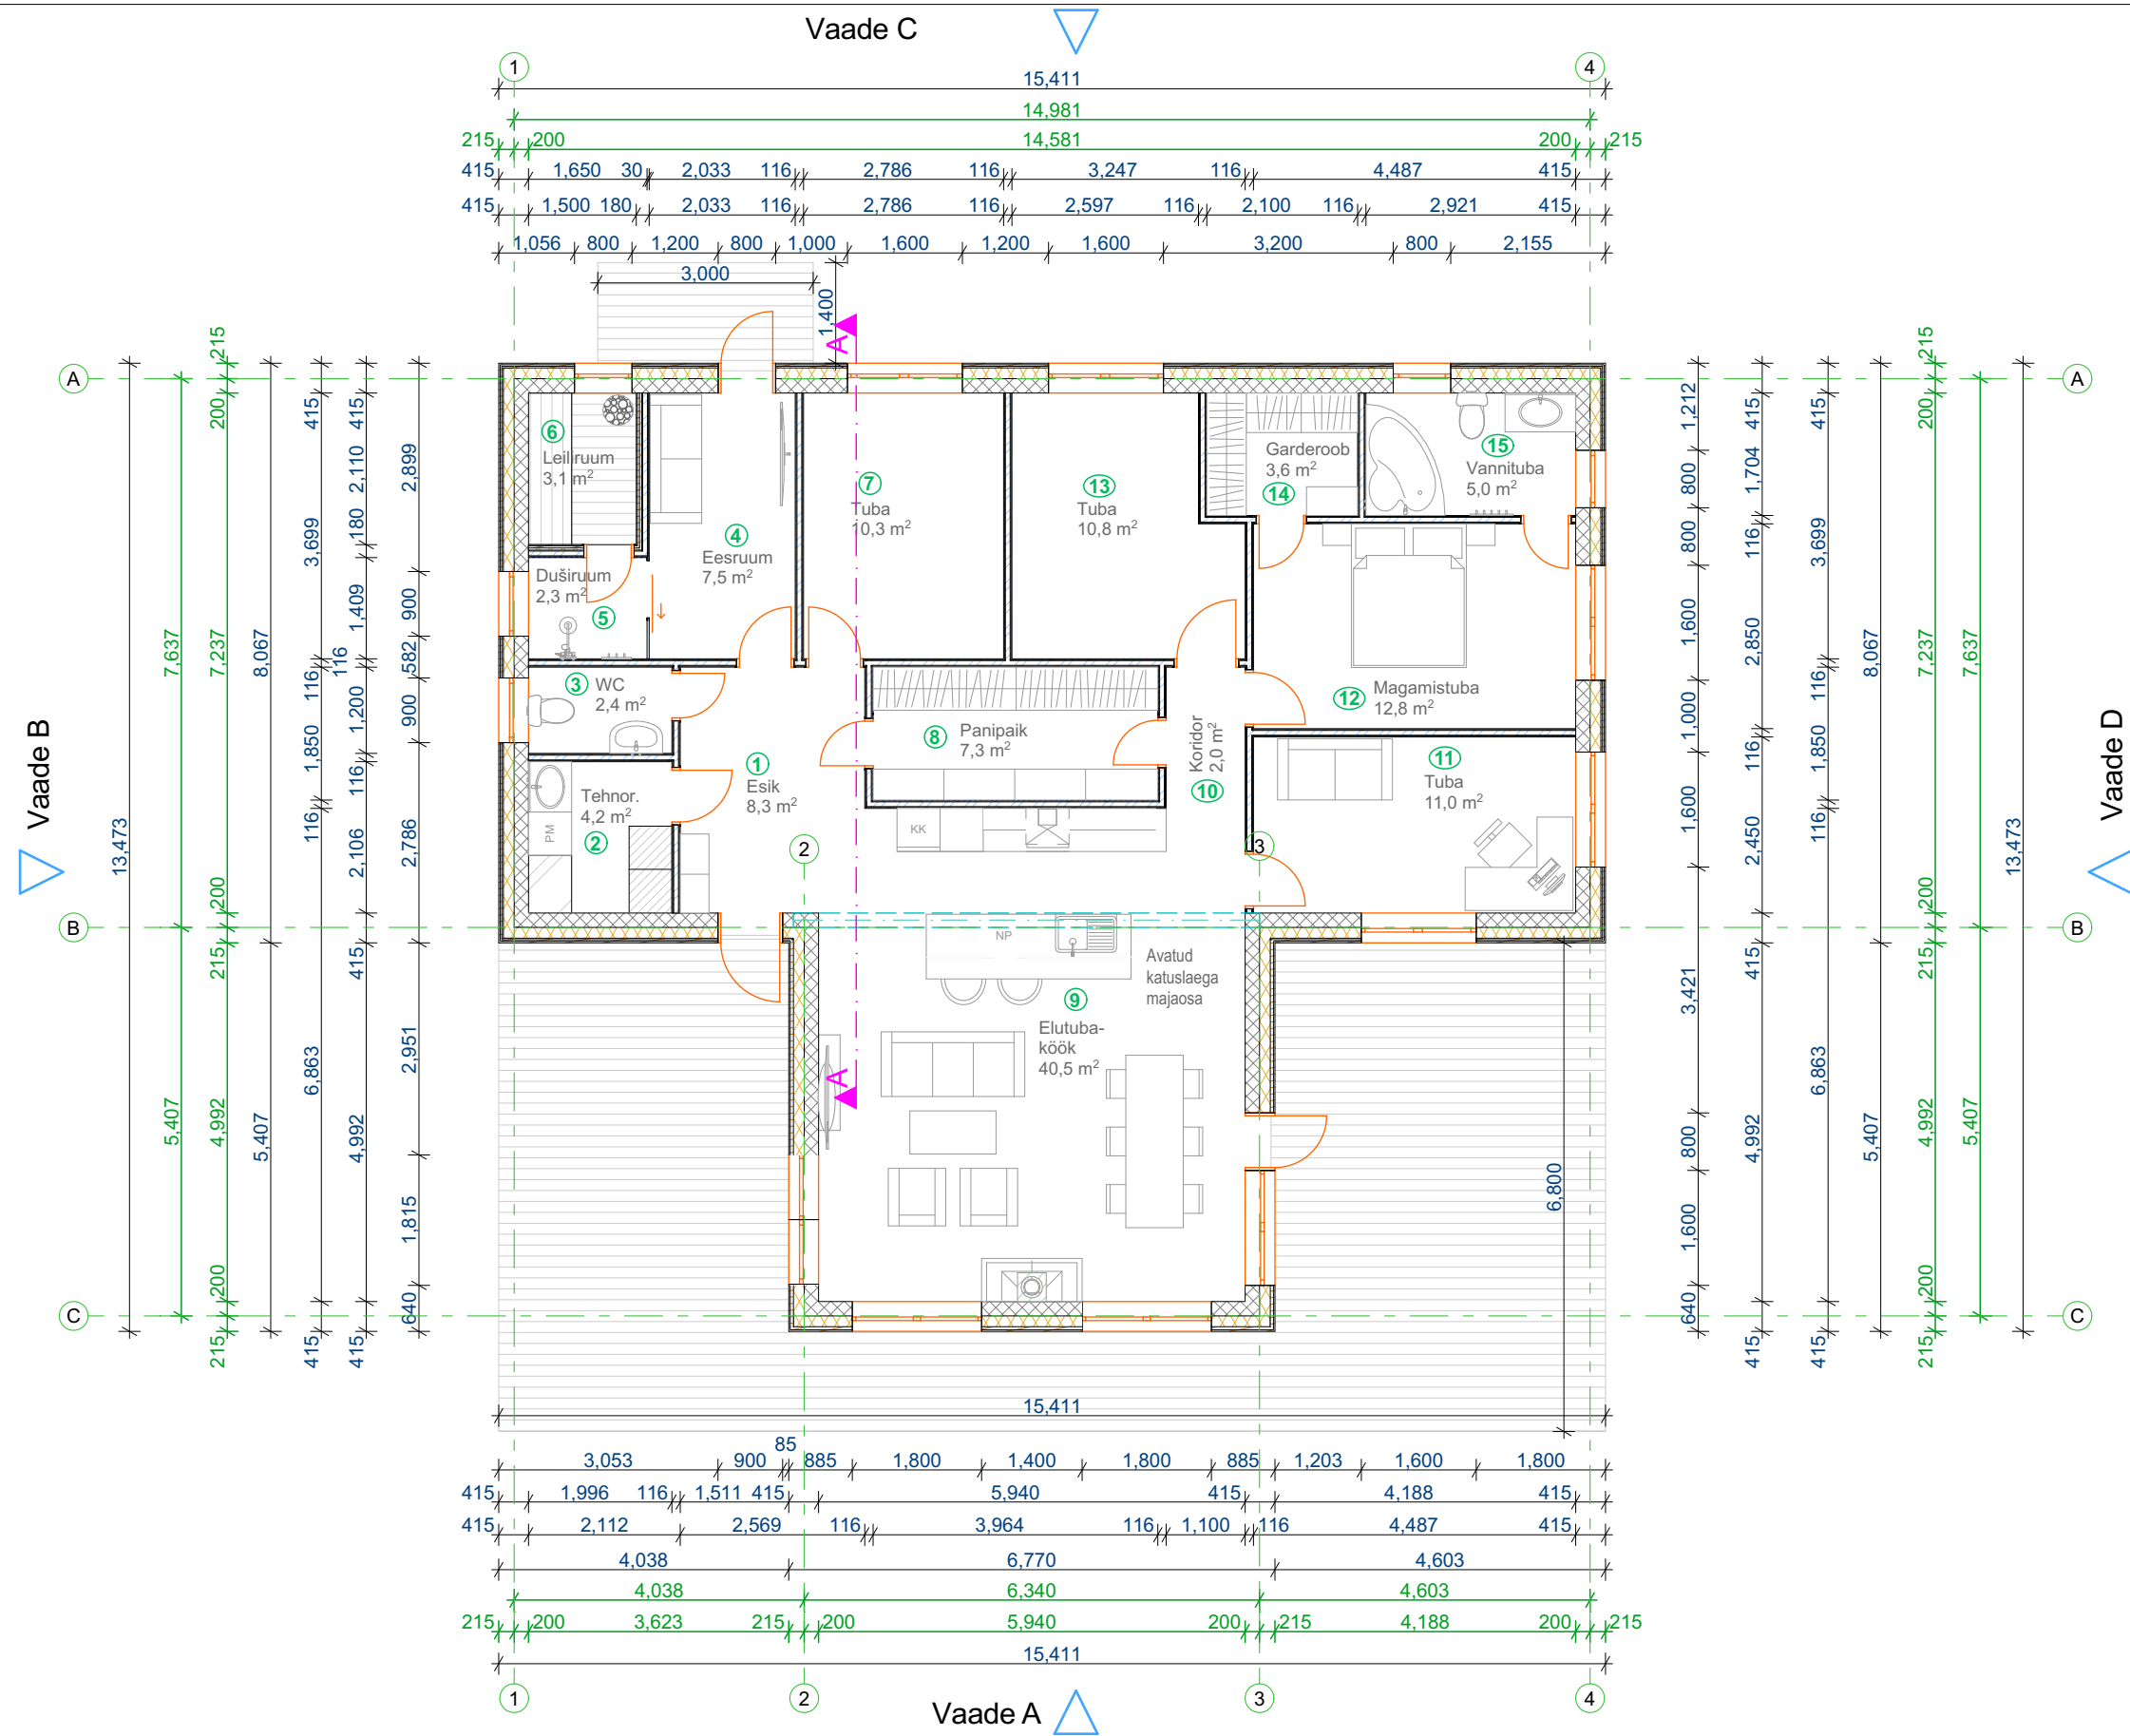

MÄRKUSED:

1. Kõik mõõdud ja kõrgusmäärgid kontrollida ehitusel.
2. Joonist käsitleda koos arhitektuurse osa teiste jooniste, seletuskirja ja spetsifikatsioonidega. Vastuolu ilmnemisel käesoleva joonise ning arhitektuurse või mistahes muu projekti osa jooniste spetsifikatsioonide või seletuskirja vahel teavitada koheselt projekteerijat.
3. Konstruktsioonid kontrollida ja dimensioneerida konstruktiivses osas.
4. Joonistele on märgitud avade mõõdud.