
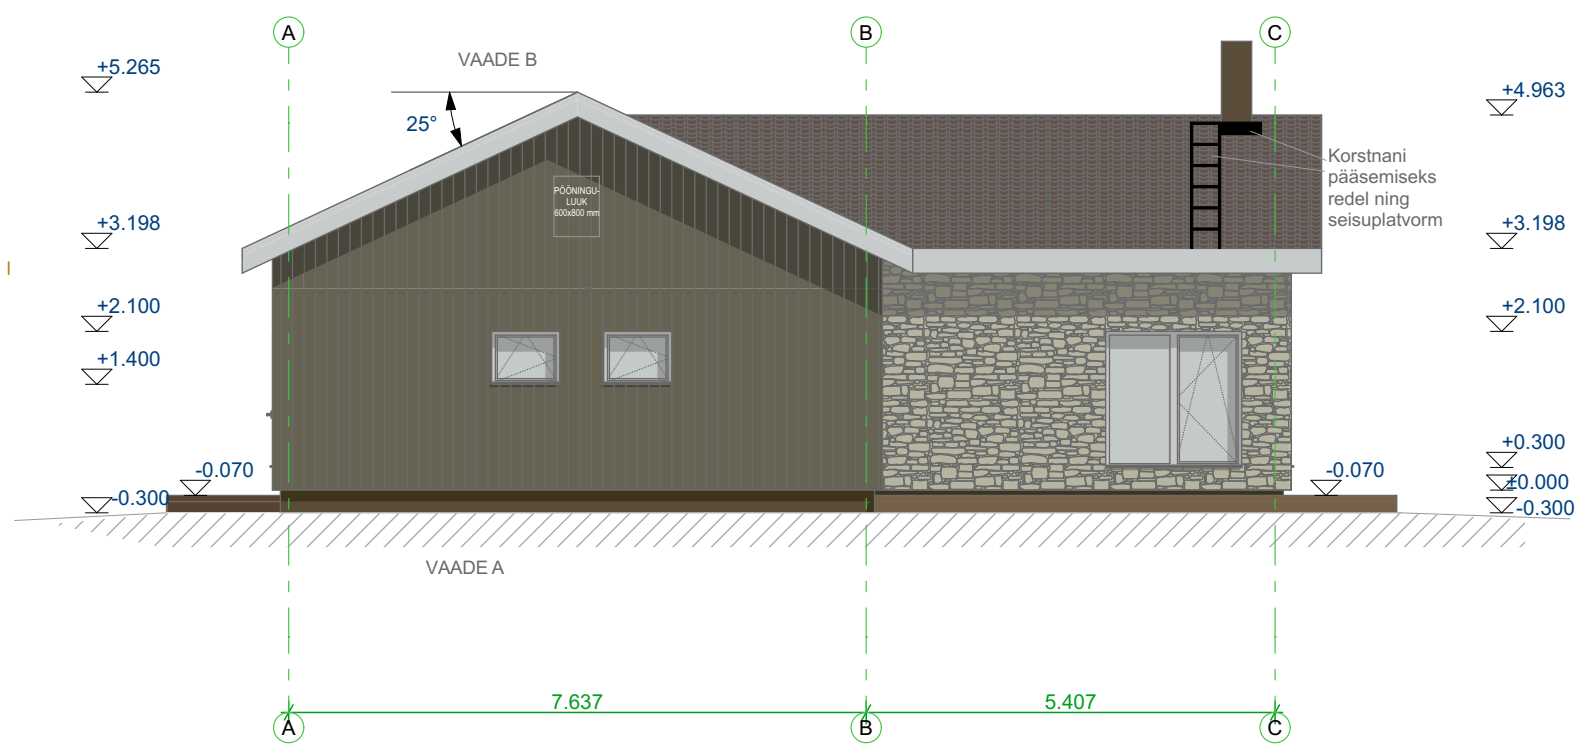


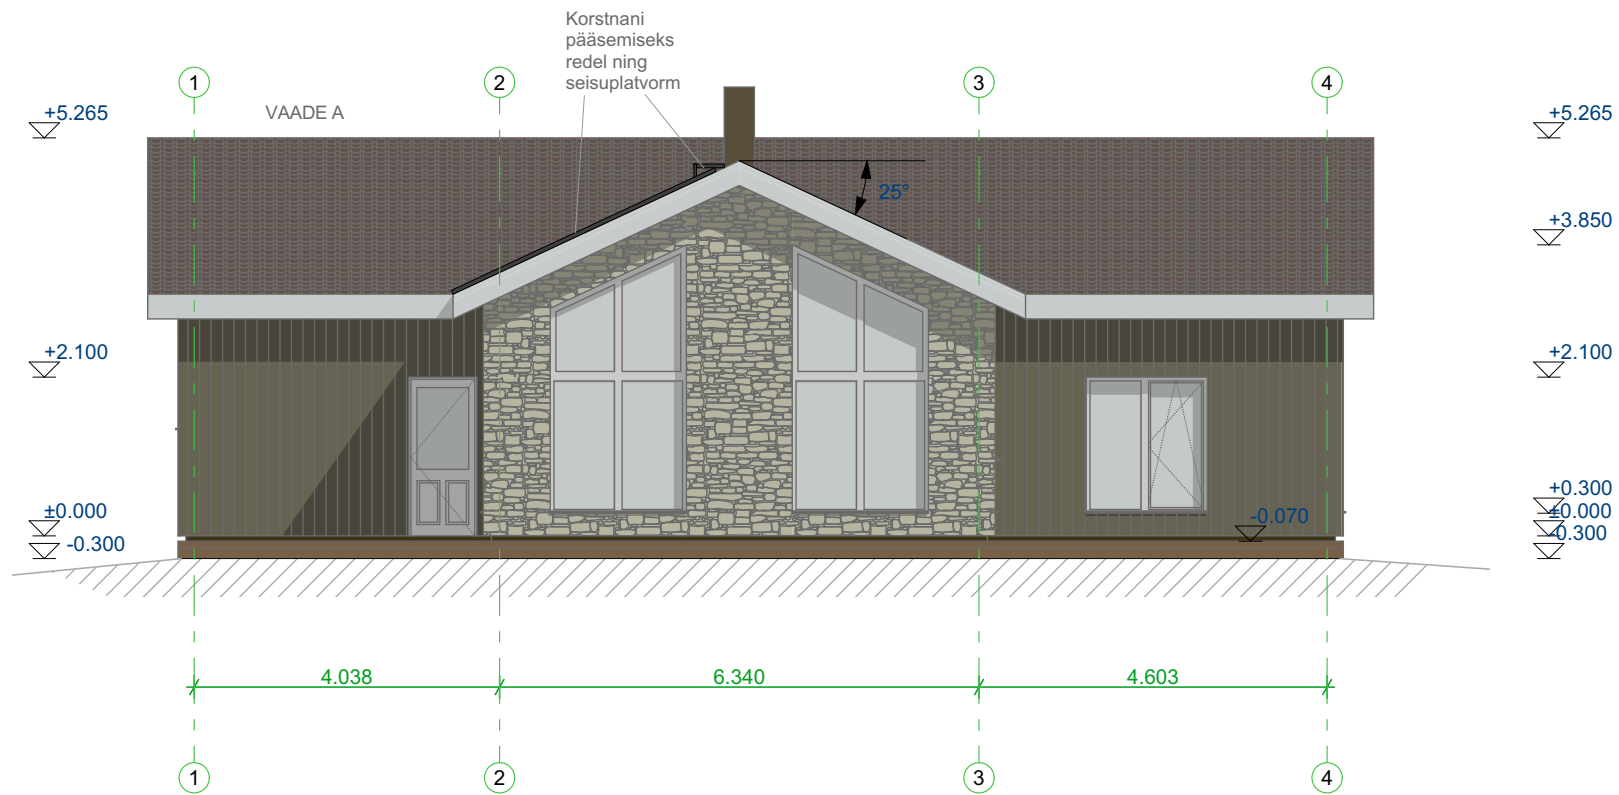

VIIMISTLUSMATERJALID JA VÄRVITOONID:

	Tikkurila puiduvärv 540X tumepruun (voodrilaud)		RR32 tumepruun (aknaplekid, vihmaveesüsteem, korsten)		Benders Palema katusekivi (toon pruun 020022)
	Immutatud puit (terrassilaud)		RAL 9016 valge (aknad, ukсед, räästaalune laudis)		
	Weber krahvitoon 30180-HA:8 pruun (soklikrohv)		Kivifassaad Nelissen Borlo (helehall)		

MÄRKUSED:

- Kõik mõõdud ja kõrgusmärgid kontrollida ehitusel.
- Joonist käsitleda koos arhitektuurse osa teiste jooniste, seletuskirja ja spetsifikatsioonidega. Vastuolu ilmnemisel käesoleva joonise ning arhitektuurse või mistahes muu projekti osa jooniste spetsifikatsioonide või seletuskirja vahel teavitada kohe projektiteerijat.
- Konstruktsioonid kontrollida ja dimensioneerida konstruktiivses osas.
- Joonistele on märgitud avade mõõdud.