

[illegible]

SISUKORD

	TIITELLEHT	
	SISUKORD	
	SELETUSKIRI	
	EKSPLIKATSIOONI TABEL	
	JOONISED	MÕÖTKAVA
	ASUKOHA SKEEM	
	I KORRUSE PLAAN	1:100
	II KORRUSE PLAAN	1:100
	VAADE KAGUST // KIRDEST	1:100
	VAADE LOODEST // EDELAST	1:100
	LÕIGE 1-1	1:100

PROJEKTI ÜLDANDMED:

Objekt:
Katastritunnus:
Töö number:

TELLIJA ÜLDANDMED:

Nimi:
Kontakt:

MÕÕDISTAJA ÜLDANMED:

Mõõdistas:
Firma nimi:
Aadress:
Tel:
E-mail:
Äriregistri nr:
MTR. reg. nr.

MÕÕDISTAMINE JA JOONESTAMINE:

Hoone on mõõdistatud kasutades seadmeid:

1. Laserskannerit Leica RTC360
2. Laserskannerit GEOSLAM

Joonised koostati tarkvarapaketiga AUTOCAD 2022.

Kaust on koostatud :

10. jaanuar 2022.a. Tallinn

Koostas:

RUUMIDE EKSPLIKATSIOON								
Tähistus plaanil	Nimetus	Suletud netopind						
		Suletud netopind m ²	Sellest					
			Kõetav pind m ²	Eluruumi pind m ²	Mitte eluruumi pind m ²	Tehnilise ruumi pind m ²	Üld-kasutatav pind m ²	Rõdude pind m ²
1	2	3	4	5	6	7	8	9



I KORRUS								
101	TAMBUR	2.8	2.8		2.8			
102	TREPIHALL	13.7	13.7		13.7			
103	RUUM	20.5	20.5		20.5			
104	EESRUUM	6.2	6.2		6.2			
105	ABIRUUM	3.2	3.2		3.2			
106	WC	6.3	6.3		6.3			
107	ABIRUUM	3.2	3.2		3.2			
108	TEH.RUUM	94.7	94.7			94.7		
109	RUUM	9.7	9.7		9.7			
110	RUUM	9.4	9.4		9.4			
111	KORIDOR	23.5	23.5		23.5			
112	RUUM	9.8	9.8		9.8			
113	RUUM	9.6	9.6		9.6			
114	RUUM	20.1	20.1		20.1			
115	RUUM	14.2	14.2		14.2			
116	WC	7.0	7.0		7.0			
117	TAMBUR	3.8	3.8		3.8			
118	KORIDOR	75.8	75.8		75.8			
119	RUUM	28.7	28.7		28.7			
120	RUUM	20.4	20.4		20.4			
121	RUUM	13.9	13.9		13.9			

1	2	3	4	5	6	7	8	9
122	RUUM	13.9	13.9		13.9			
123	RUUM	8.3	8.3		8.3			
124	RUUM	14.2	14.2		14.2			
125	RUUM	20.1	20.1		20.1			
126	TEH.RUUM	21.9	21.9			21.9		
127	EESRUUM	1.9	1.9		1.9			
128	RUUM	12.6	12.6		12.6			
129	RUUM	28.3	28.3		28.3			
130	RUUM	28.1	28.1		28.1			
131	TEH.RUUM	82.1	82.1			82.1		
I KORRUS KOKKU		627.9	627.9	0.0	429.2	198.7	0.0	0.0

II KORRUS								
201	TAMBUR	2.7	2.7		2.7			
202	RUUM	76.3	76.3		76.3			
203	RUUM	35.1	35.1		35.1			
204	RUUM	37.8	37.8		37.8			
205	ABIRUUM	2.3	2.3		2.3			
206	RUUM	28.2	28.2		28.2			
207	RUUM	29.1	29.1		29.1			
208	RUUM	20.0	20.0		20.0			
209	RUUM	27.1	27.1		27.1			
210	RUUM	8.7	8.7		8.7			
211	RUUM	12.4	12.4		12.4			
212	RUUM	30.4	30.4		30.4			
213	RUUM	10.6	10.6		10.6			
214	RUUM	32.0	32.0		32.0			
215	KORIDOR	74.4	74.4		74.4			
216	RUUM	11.0	11.0		11.0			
217	RUUM	11.1	11.1		11.1			

1	2	3	4	5	6	7	8	9
218	WC	3.2	3.2		3.2			
219	WC	4.6	4.6		4.6			
220	TREPIHALL	11.3	11.3		11.3			
221	RUUM	23.1	23.1		23.1			
222	RUUM	22.5	22.5		22.5			
223	ABIRUUM	6.1	6.1		6.1			
224	RUUM	16.2	16.2		16.2			
225	RUUM	9.8	9.8		9.8			
226	EESRUUM	3.8	3.8		3.8			
227	RUUM	8.6	8.6		8.6			
228	RUUM	10.2	10.2		10.2			
229	RUUM	10.9	10.9		10.9			
230	RUUM	9.8	9.8		9.8			
II KORRUS KOKKU		589.3	589.3	0.0	589.3	0.0	0.0	0.0

EHITISE EKSPLIKATSIOON								
Jrk nr.	Nimetus							
		Suletud netopind m²	Kõetav pind m²	Eluruumi pind m²	Mitte eluruumi pind m²	Tehnilise ruumi pind m²	Üld-kasutatav pind m²	Rõdude pind m²
	2	3	4	5	6	7	8	9
2	I KORRUS	627.9	627.9	0.0	429.2	198.7	0.0	0.0
3	II KORRUS	589.3	589.3	0.0	589.3	0.0	0.0	0.0
Kokku		1217.2	1217.2	0.0	1018.5	198.7	0.0	0.0

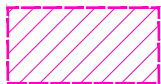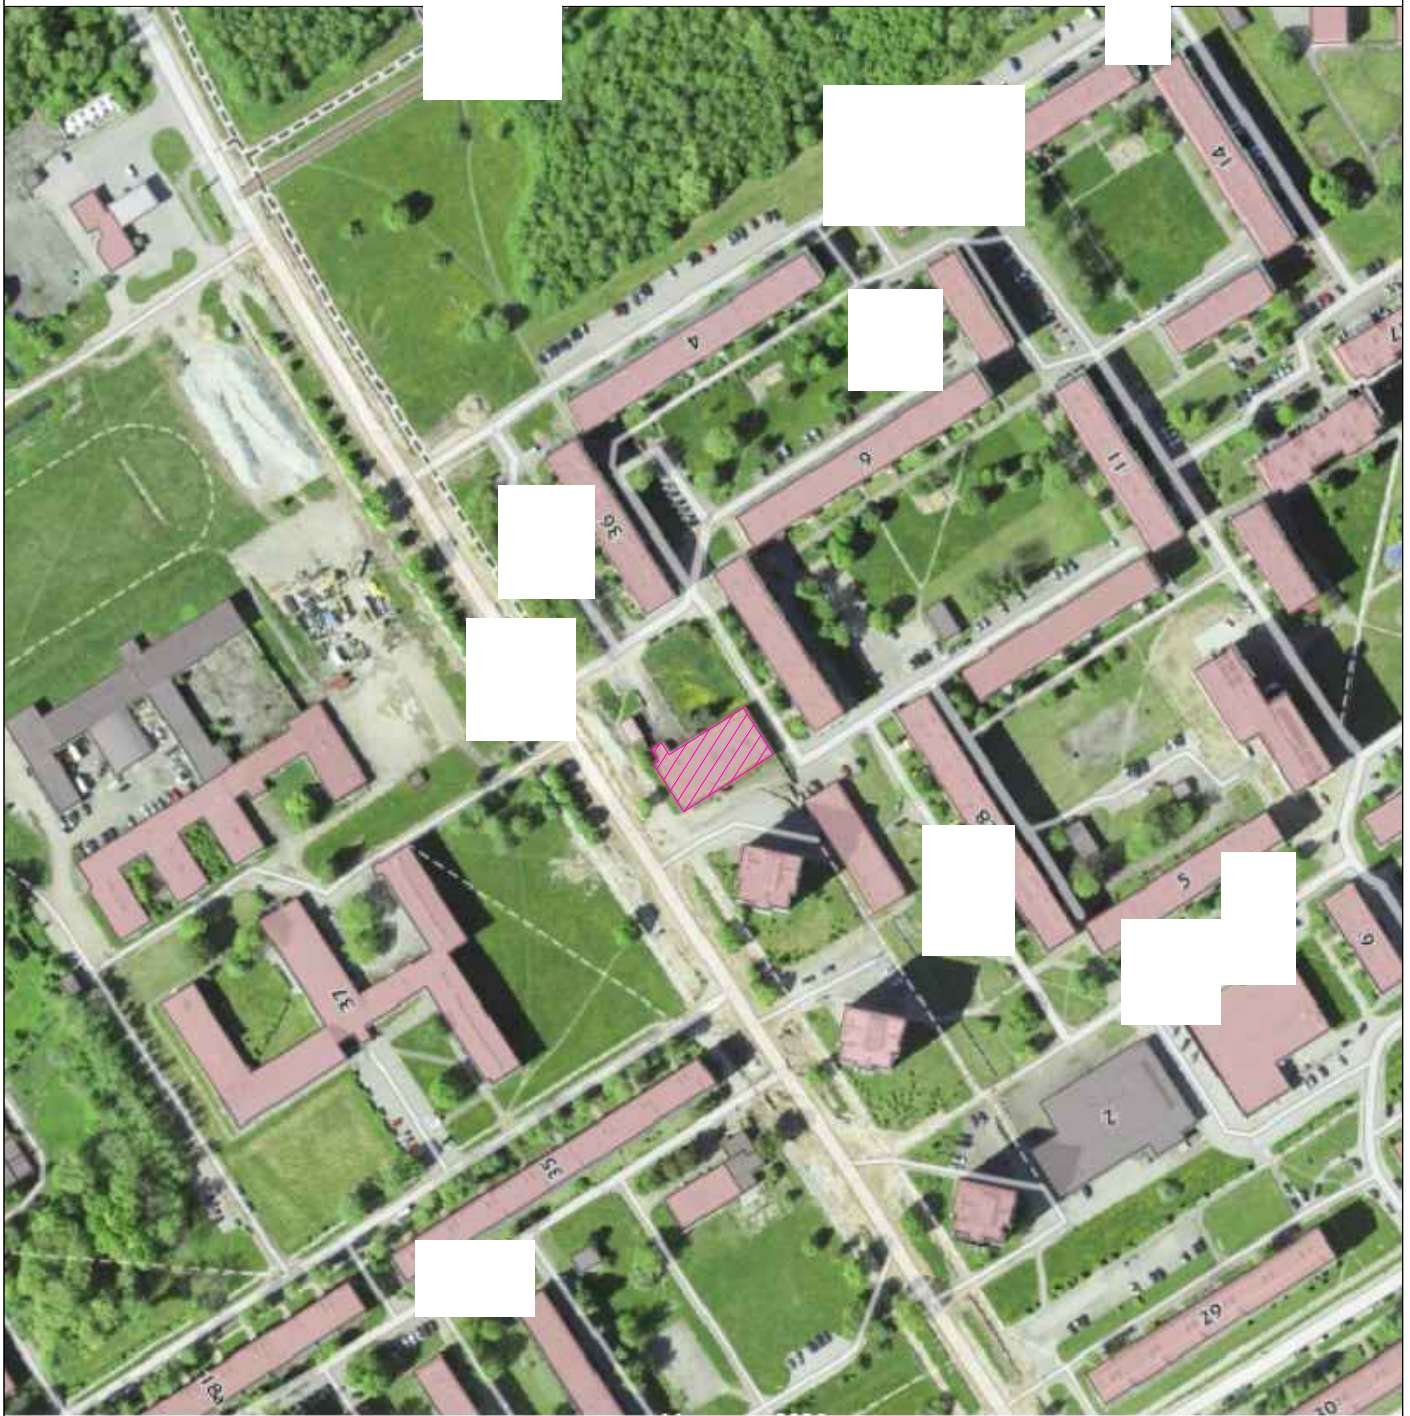

Mõõdistatud hoone.

Märkused:
1. Ortofoto, Maa-amet 2021




KORPUS EKSPLOATASI			
NO	NUMBER	WISITS	PRIDALA
102	TREPHAL	13.7 m	3.8 m
103	RUUM	20.5 m	
104	ESRUUM	6.2 m	
105	ABIRUUM	6.3 m	
106	WC	6.3 m	
107	ABIRUUM	3.2 m	
108	TEHRUUM	94.7 m	
109	RUUM	9.7 m	
110	RUUM	9.4 m	
111	KORJOD	23.5 m	
112	RUUM	9.8 m	
113	RUUM	9.6 m	
114	RUUM	20.1 m	
115	RUUM	14.2 m	
116	WC	7.0 m	
117	TAMBUK	3.8 m	
118	KORJOD	15.8 m	
119	RUUM	28.7 m	
120	RUUM	20.4 m	
121	RUUM	13.9 m	
122	RUUM	13.9 m	
123	RUUM	8.3 m	
124	RUUM	14.2 m	
125	RUUM	20.1 m	
126	TEHRUUM	9.7 m	
127	ESRUUM	1.9 m	
128	RUUM	12.6 m	
129	RUUM	26.3 m	
130	RUUM	12.6 m	
131	TEHRUUM	62.1 m	

Märkused:

1. Mõõdistuse hetkel lumikatte paksus 13 cm.


II KORRUSE PLAAN

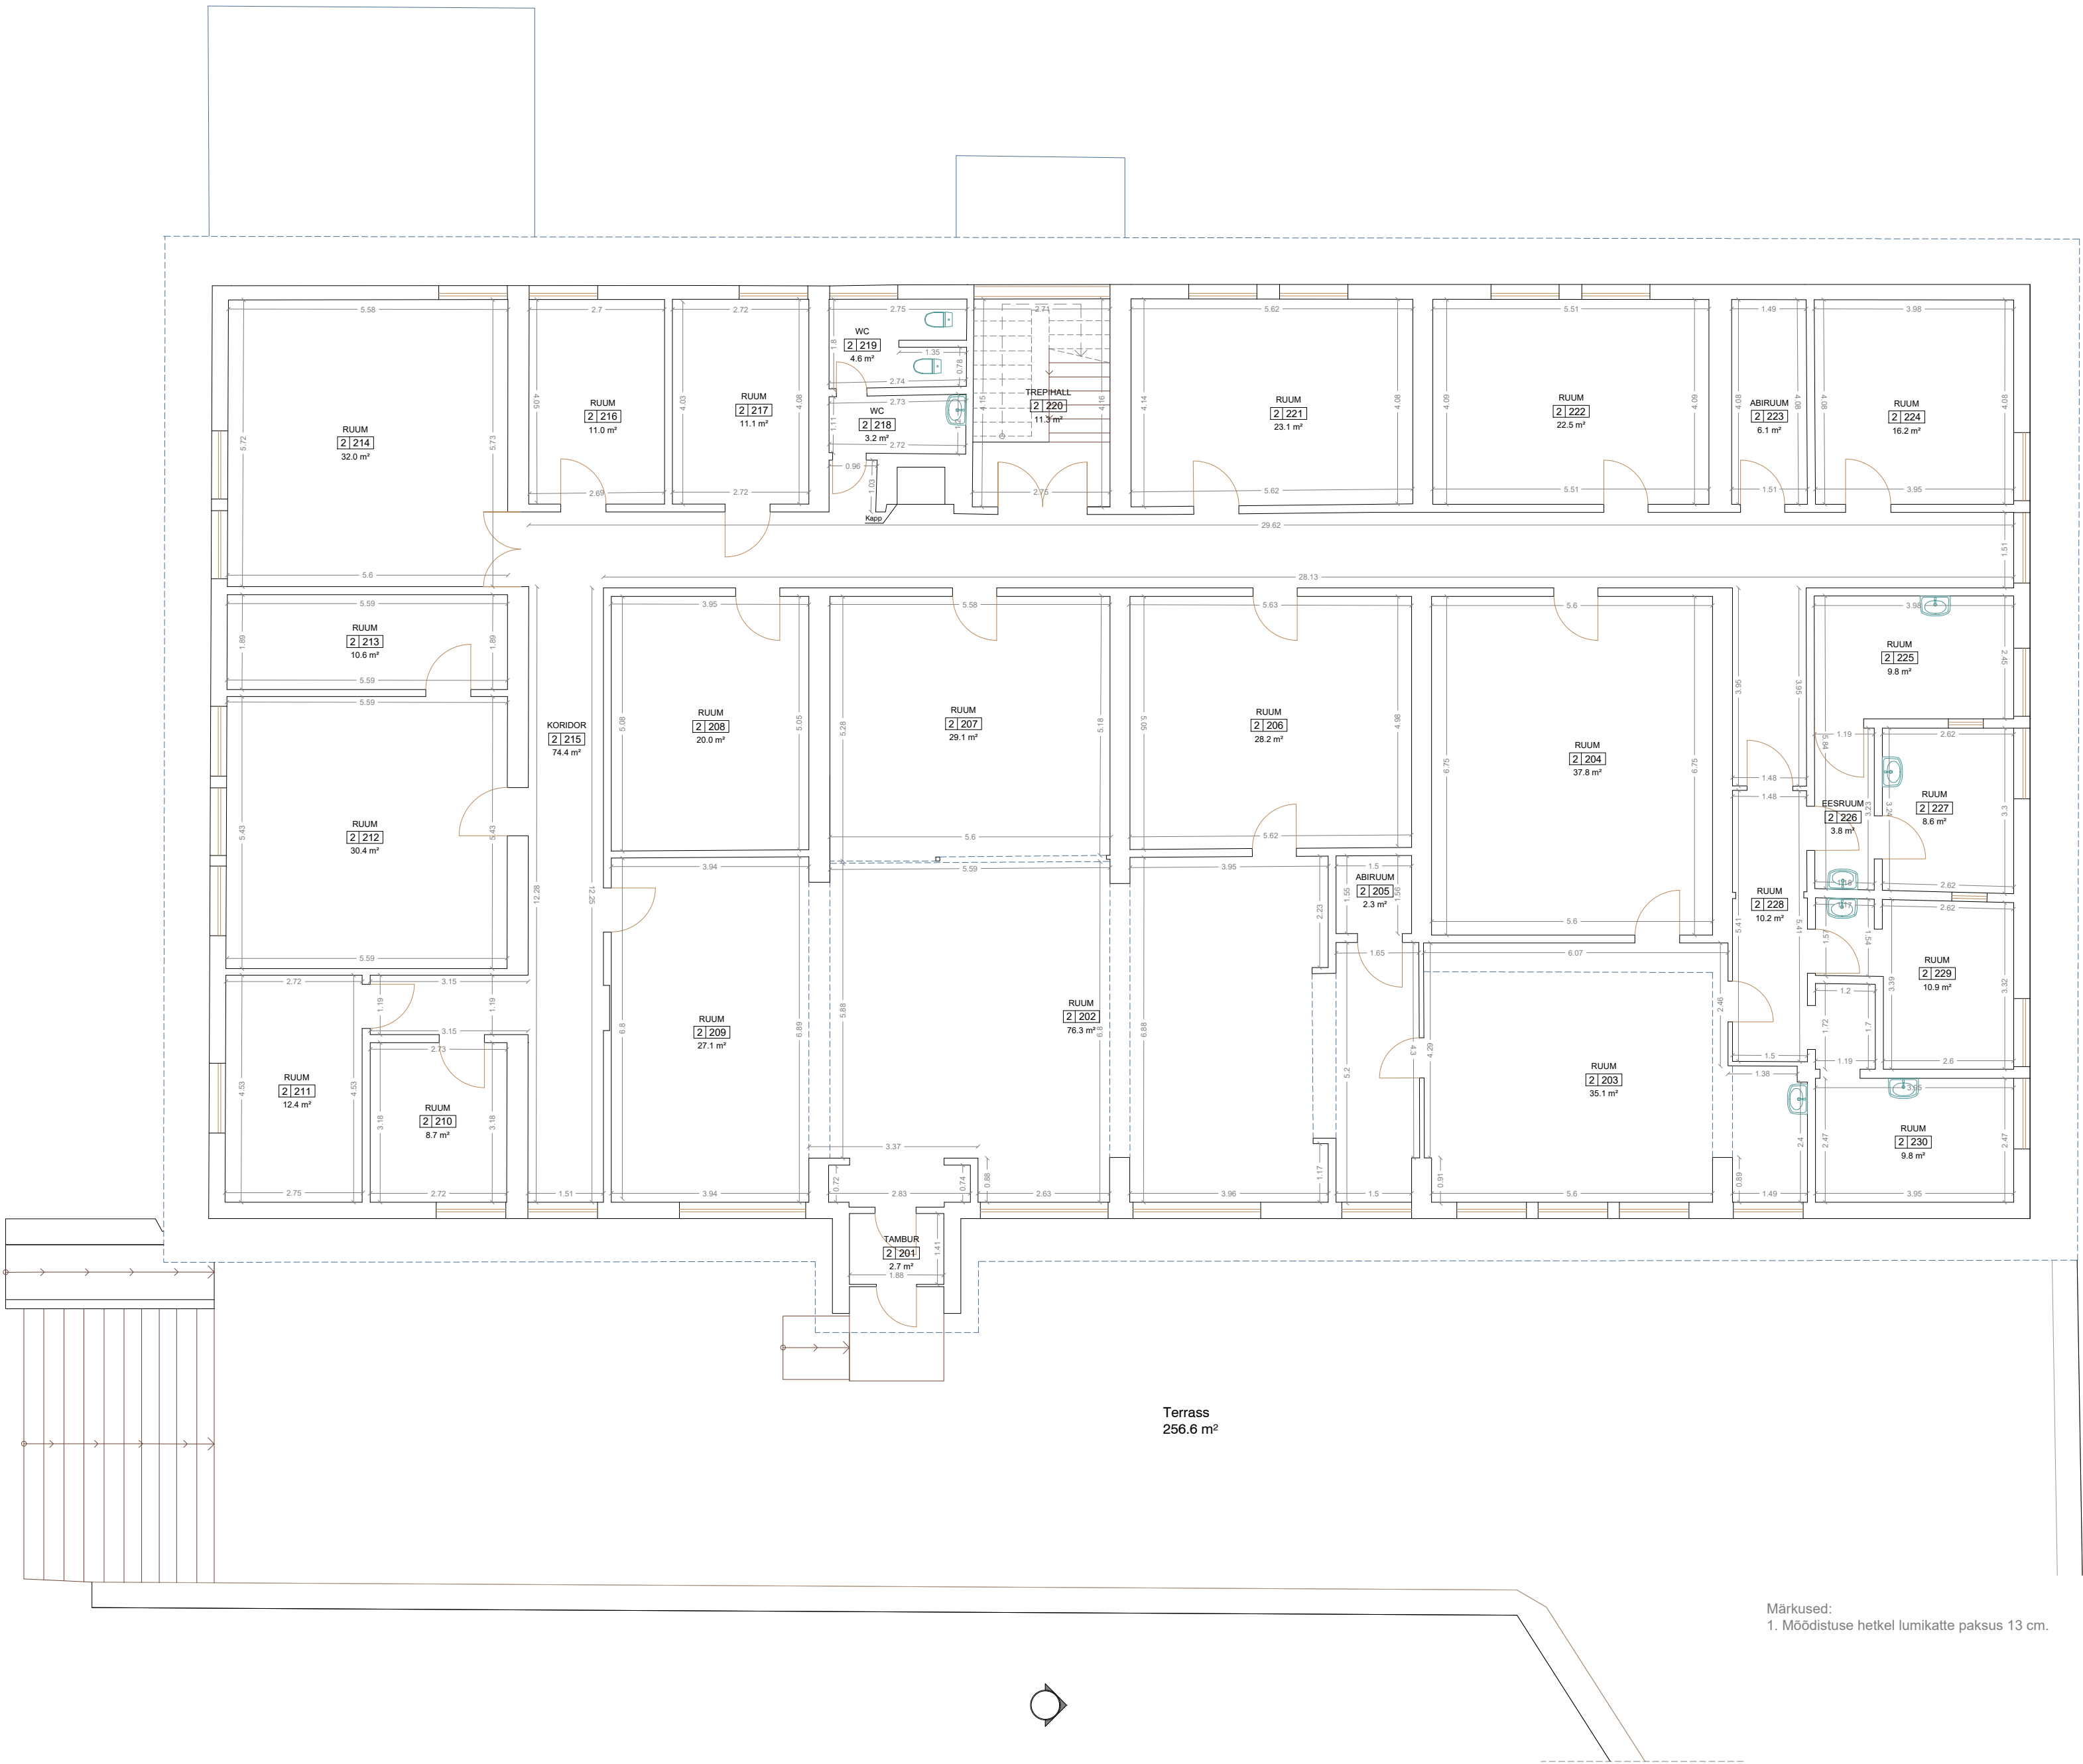


II KORRUSE EKSPLIKATSIOON		
NUMBER	NIMETUS	PINDALA
201	TAMBUUR	2,7 m²
202	RUUM	76,3 m²
203	RUUM	35,1 m²
204	RUUM	37,8 m²
205	ABIRUUM	2,3 m²
206	RUUM	28,2 m²
207	RUUM	28,1 m²
208	RUUM	20,0 m²
209	RUUM	27,1 m²
210	RUUM	8,7 m²
211	RUUM	12,4 m²
212	RUUM	30,4 m²
213	RUUM	10,6 m²
214	RUUM	52,0 m²
215	KORIDOR	74,4 m²
216	RUUM	11,0 m²
217	RUUM	11,1 m²
218	WC	3,2 m²
219	WC	4,6 m²
220	TREPHALL	11,3 m²
221	RUUM	23,1 m²
222	RUUM	22,5 m²
223	ABIRUUM	6,1 m²
224	RUUM	16,2 m²
225	RUUM	9,8 m²
226	EESRUUM	3,8 m²
227	RUUM	8,6 m²
228	RUUM	10,2 m²
229	RUUM	10,9 m²
230	RUUM	9,8 m²

Märkused:
1. Mõõdistuse hetkel lumikatte paksus 13 cm.

VAADE KAGUST

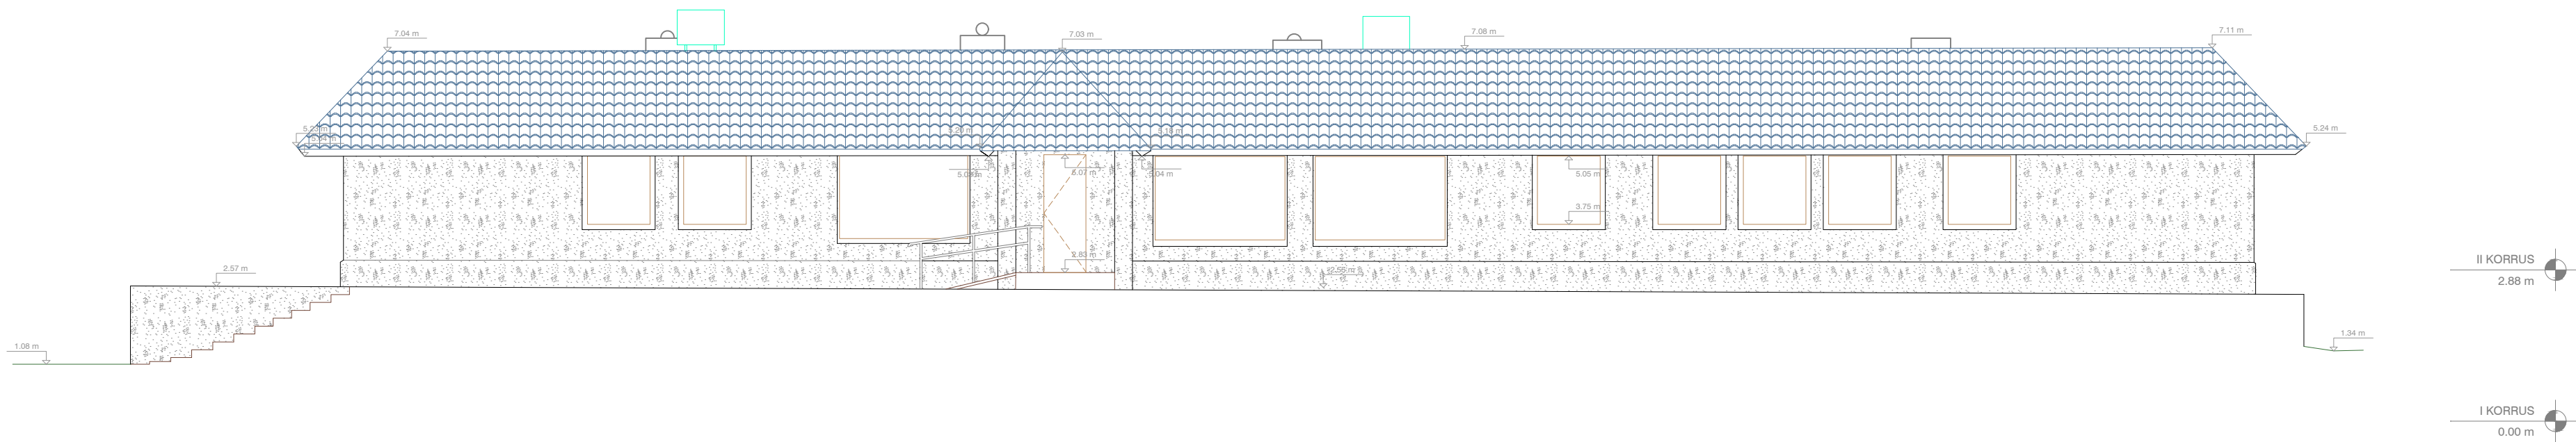


VAADE KIRDEST

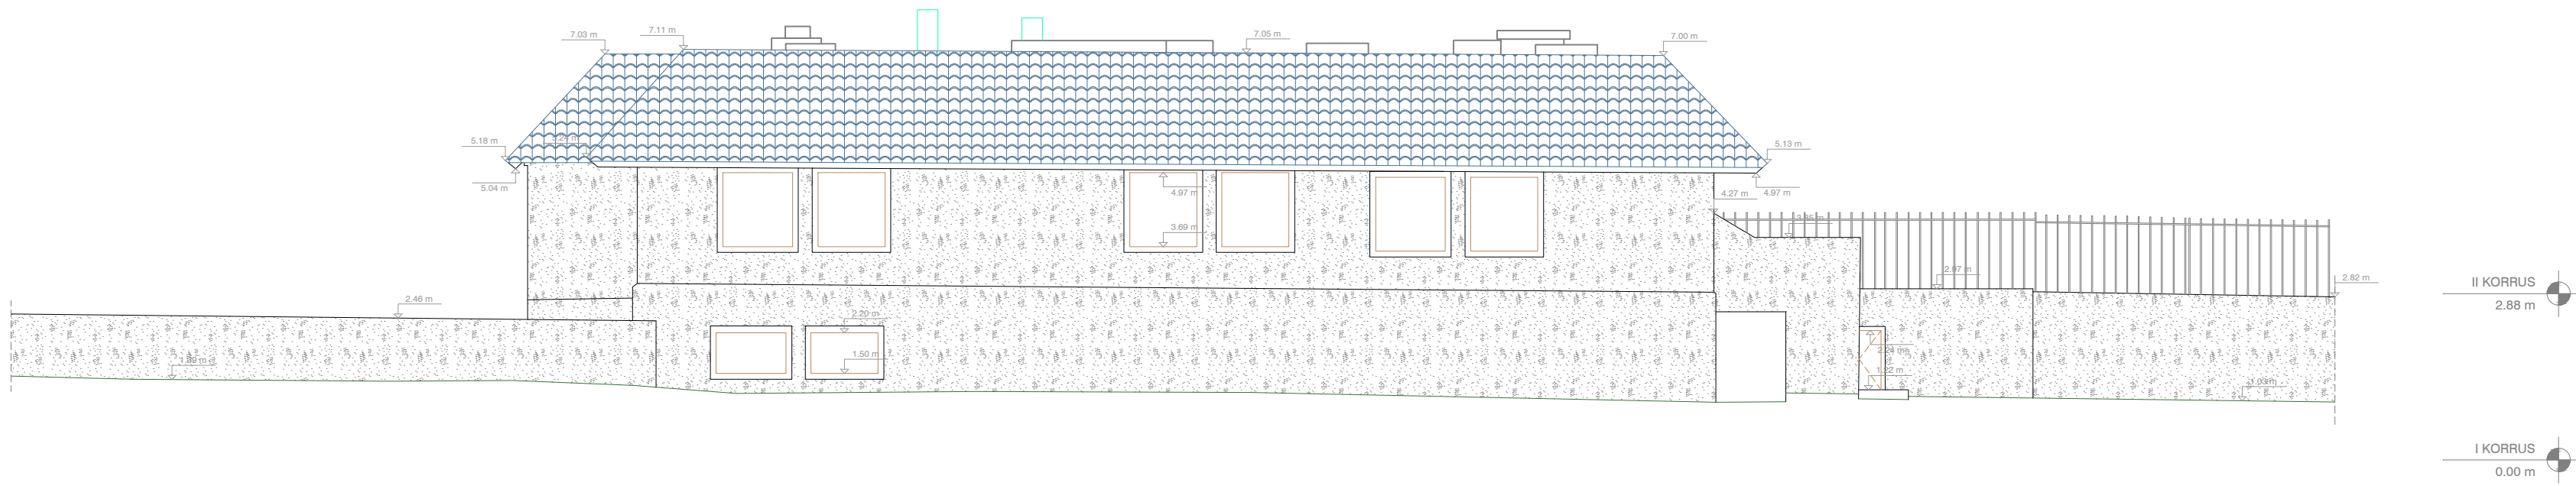


Märkused:
1. Mõõdistuse hetkel lumikatte paksus 13 cm.

LEGEND HOONE MATERJALIDEST	
Katusekivi	
Krohv	

VAADE LOODEST

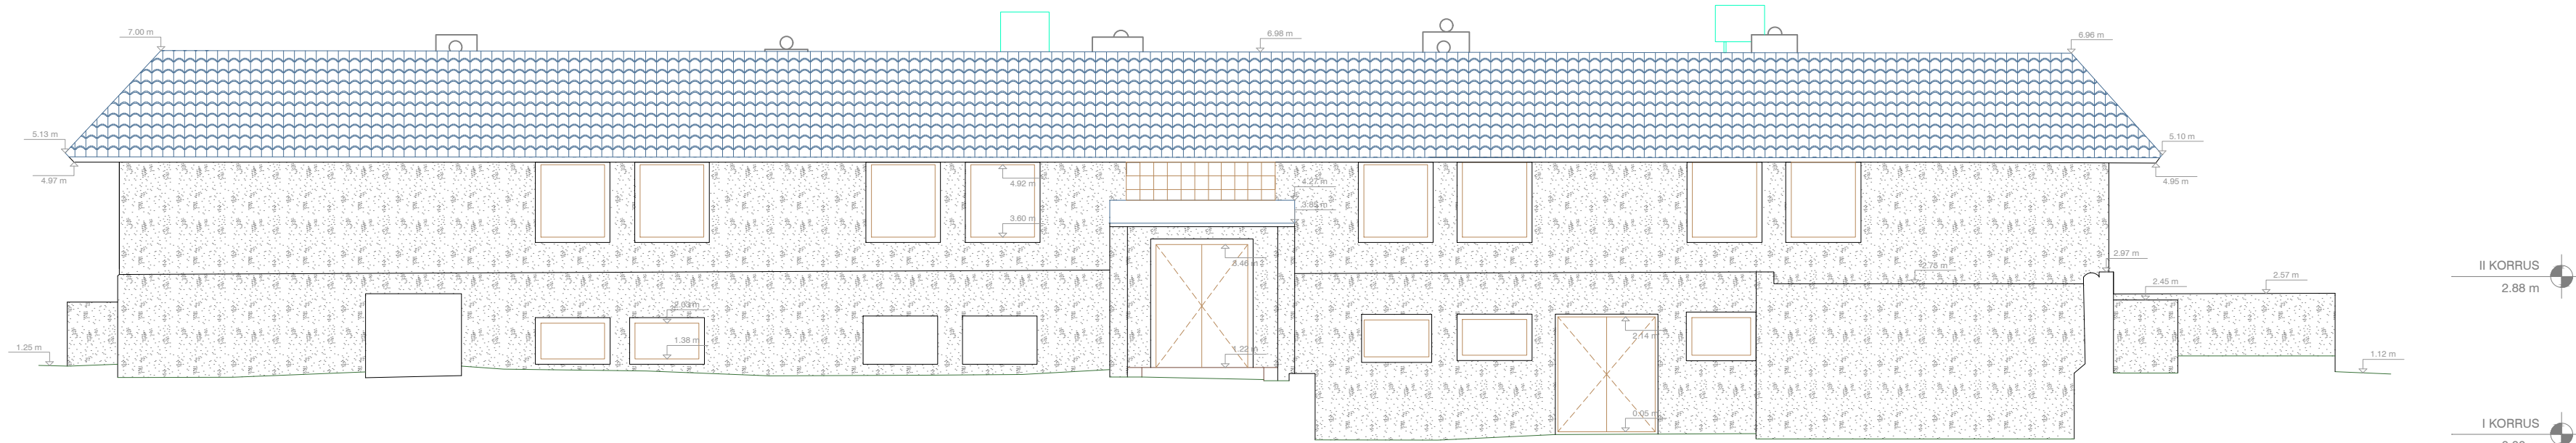


VAADE EDELAST

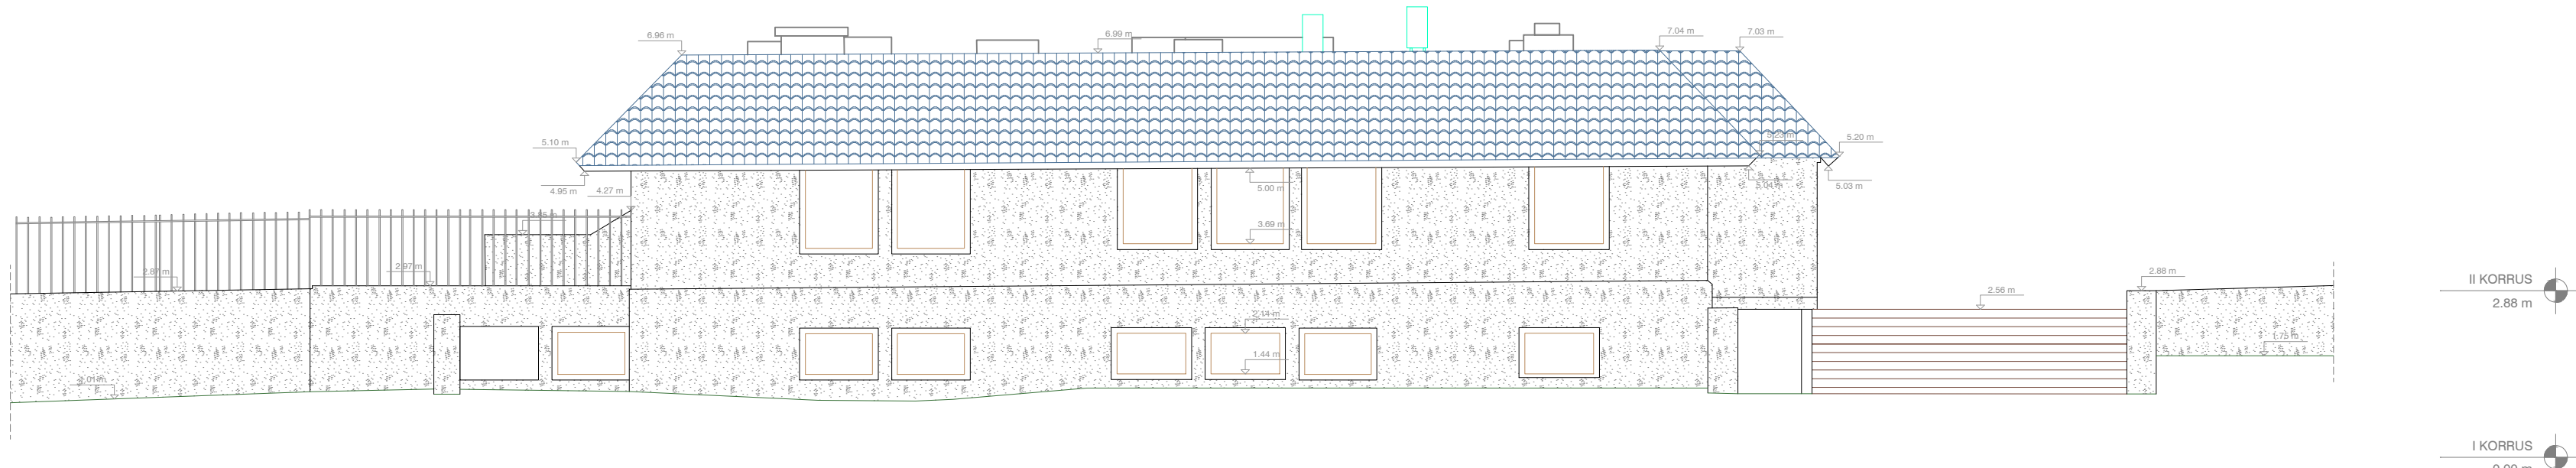

Märkused:
1. Mõõdistuse hetkel lumikatte paksus 13 cm.

LEGEND HOONE MATERJALIDEST	
Katusekivi	
Krohv	

LÕIGE 1-1

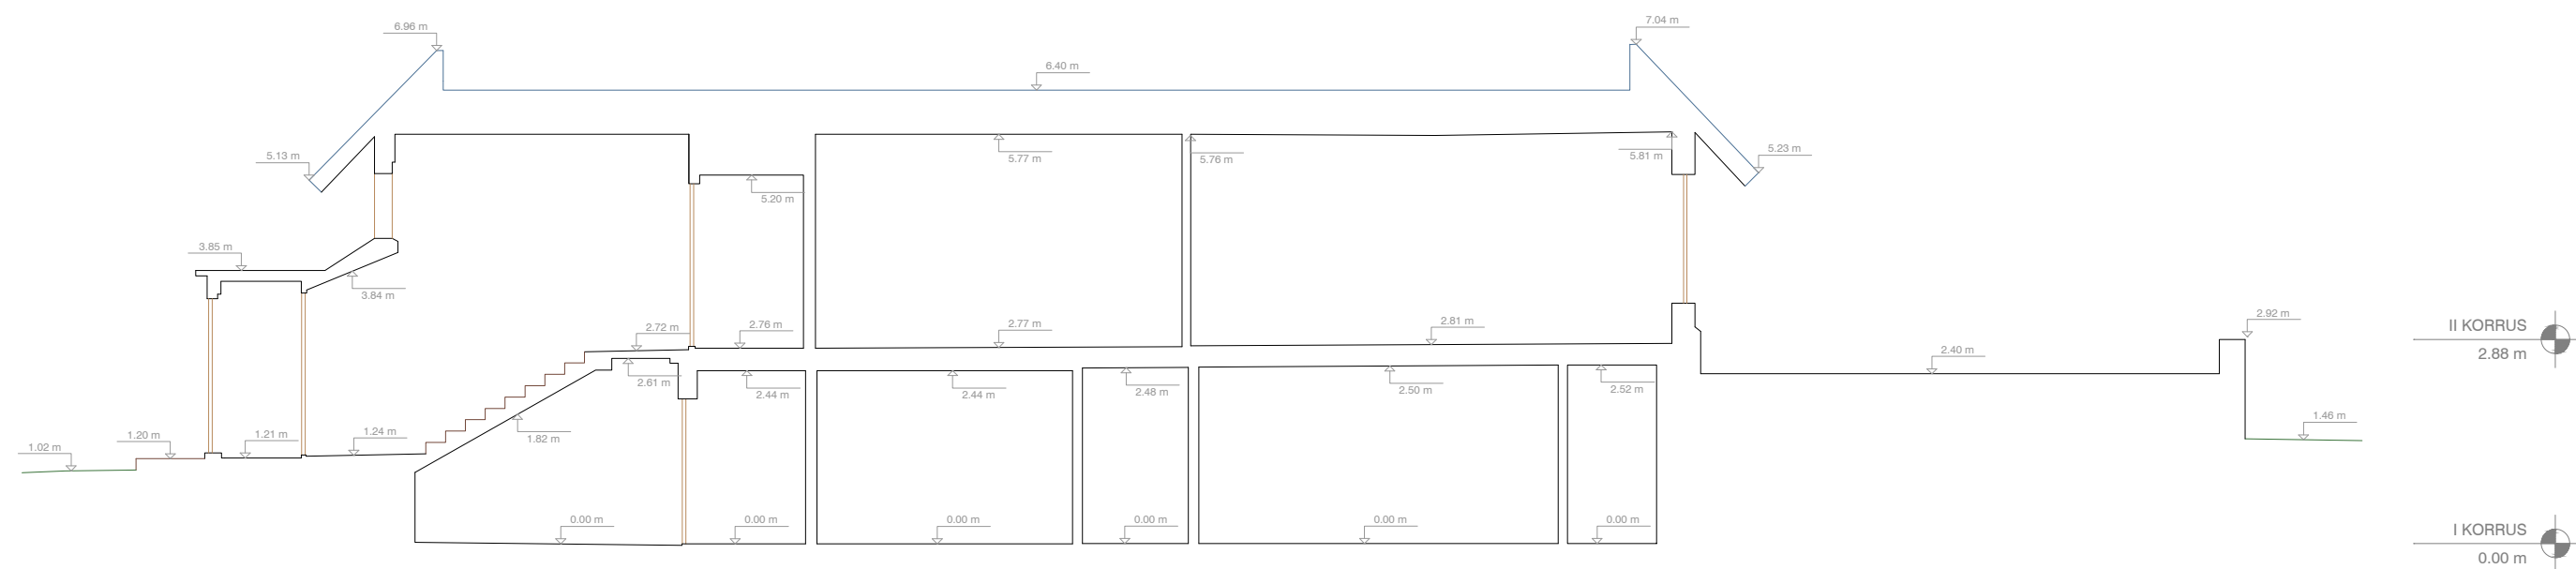

Märkused:
1. Kirjuta siia märkus
2. Kirjuta siia märkus