
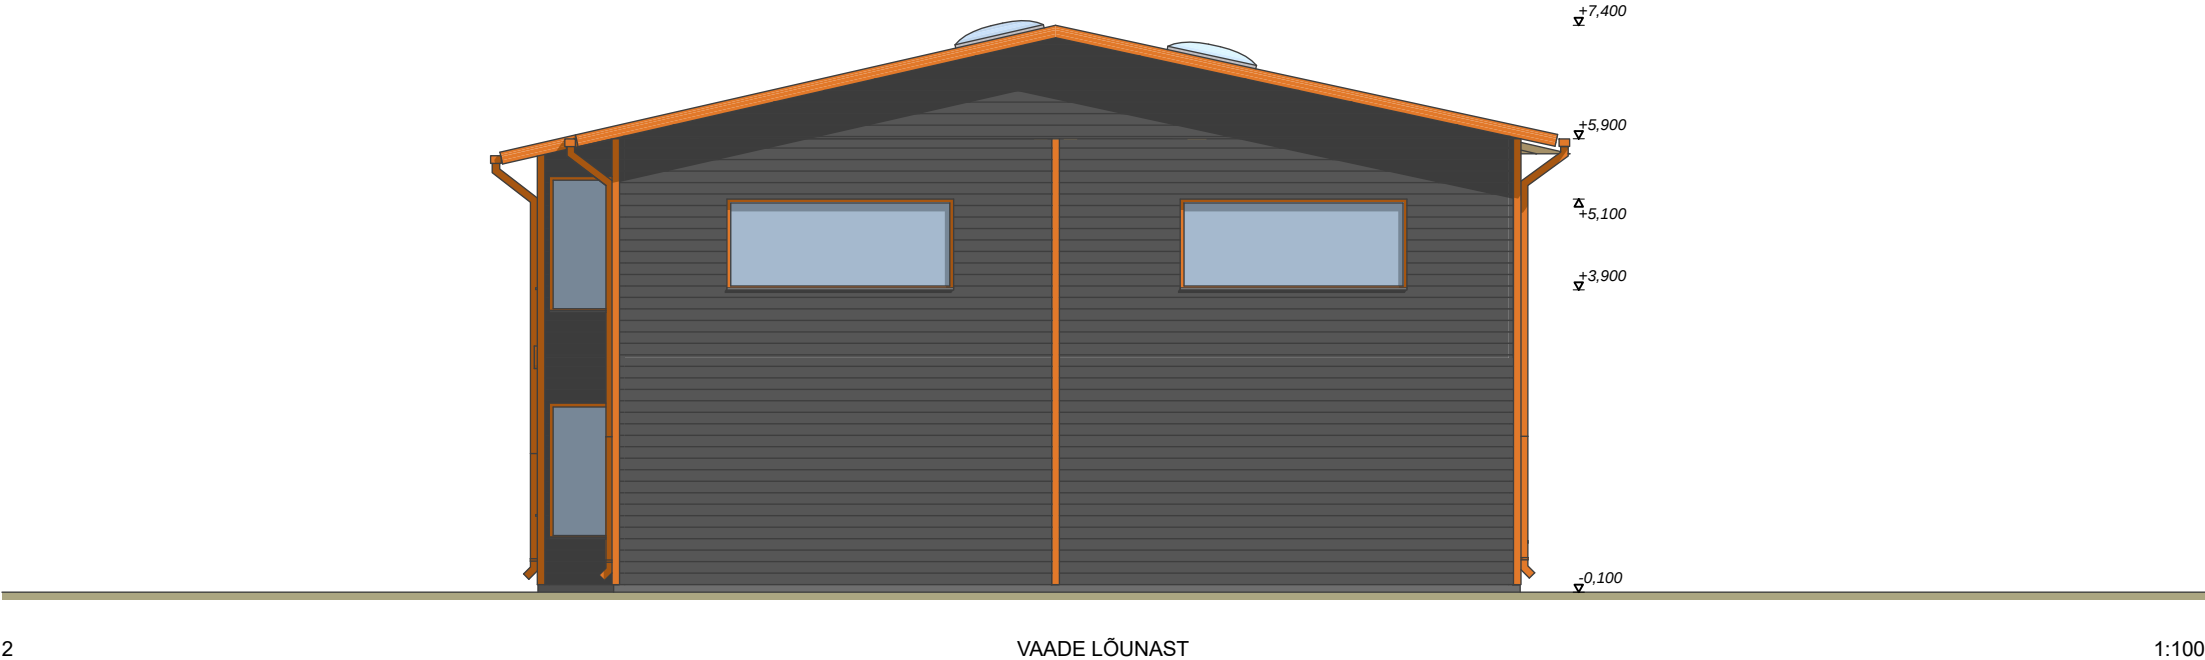


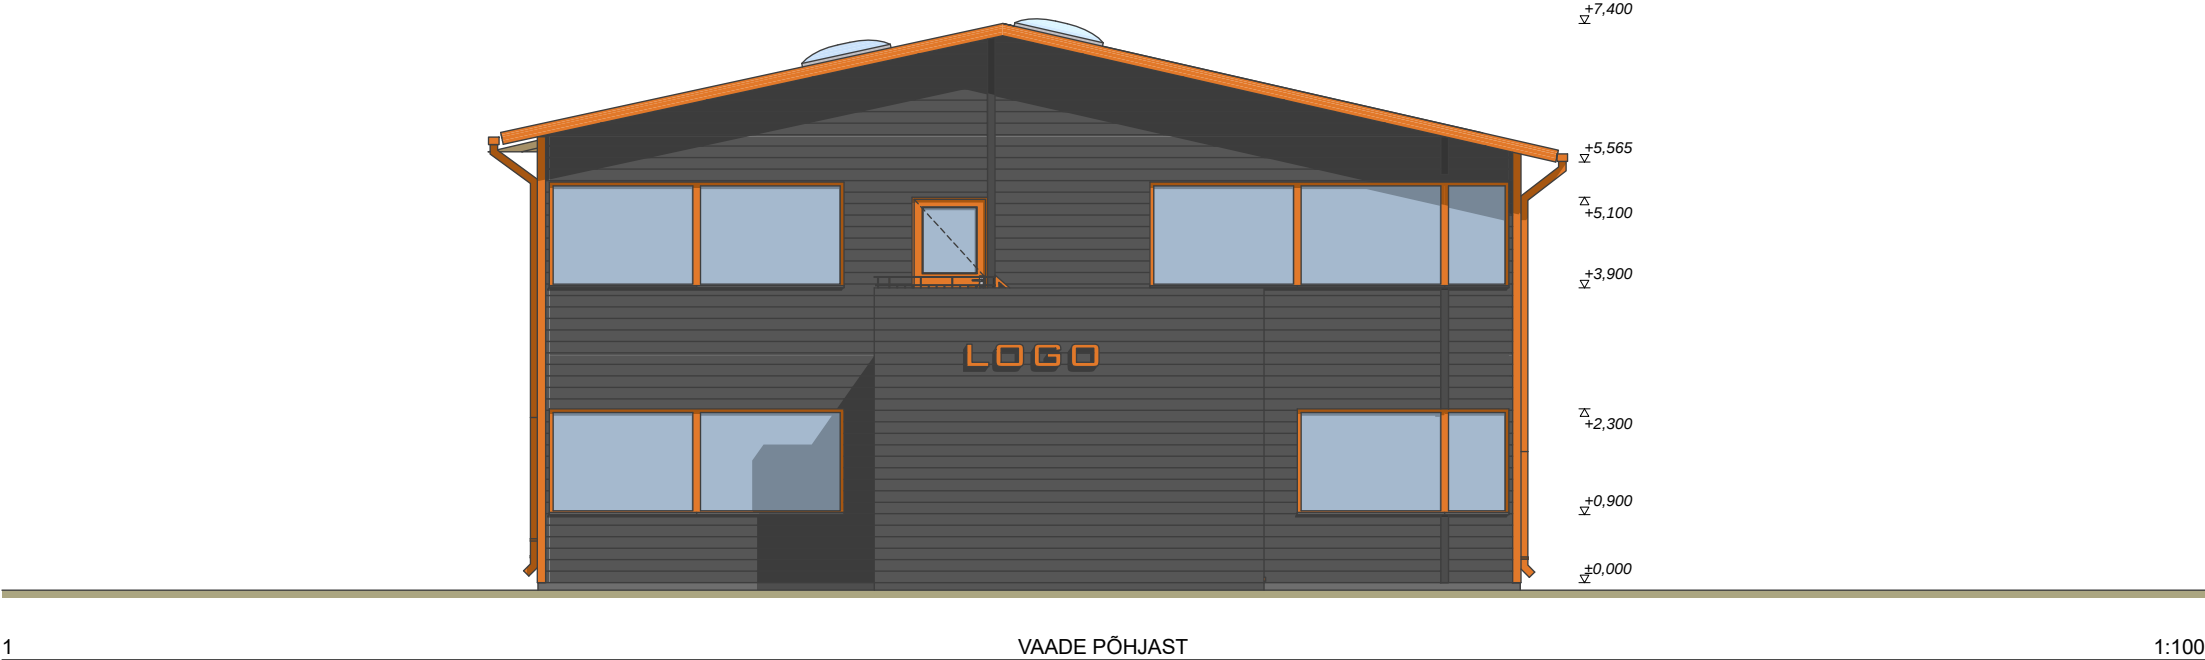

 VIRGMAN OÜ Kaatri Liivaküla Läänemaa, Haapsalu linn 90415 reg.kood 11994305 MTR EEP002834	Töö nr: 261020	KONTORI JA LAOHOONE	EELPROJEKT	
			Projekteeris Caspar Vikkisk	26.10.2020
	Joonis	VAADE PÕHJAST, VAADE LÕUNAST	Kontrollis Harry Lindemann	26.10.2020
			Mõõtkava 1:100	A.01.8