


VAADE IDAST ▽

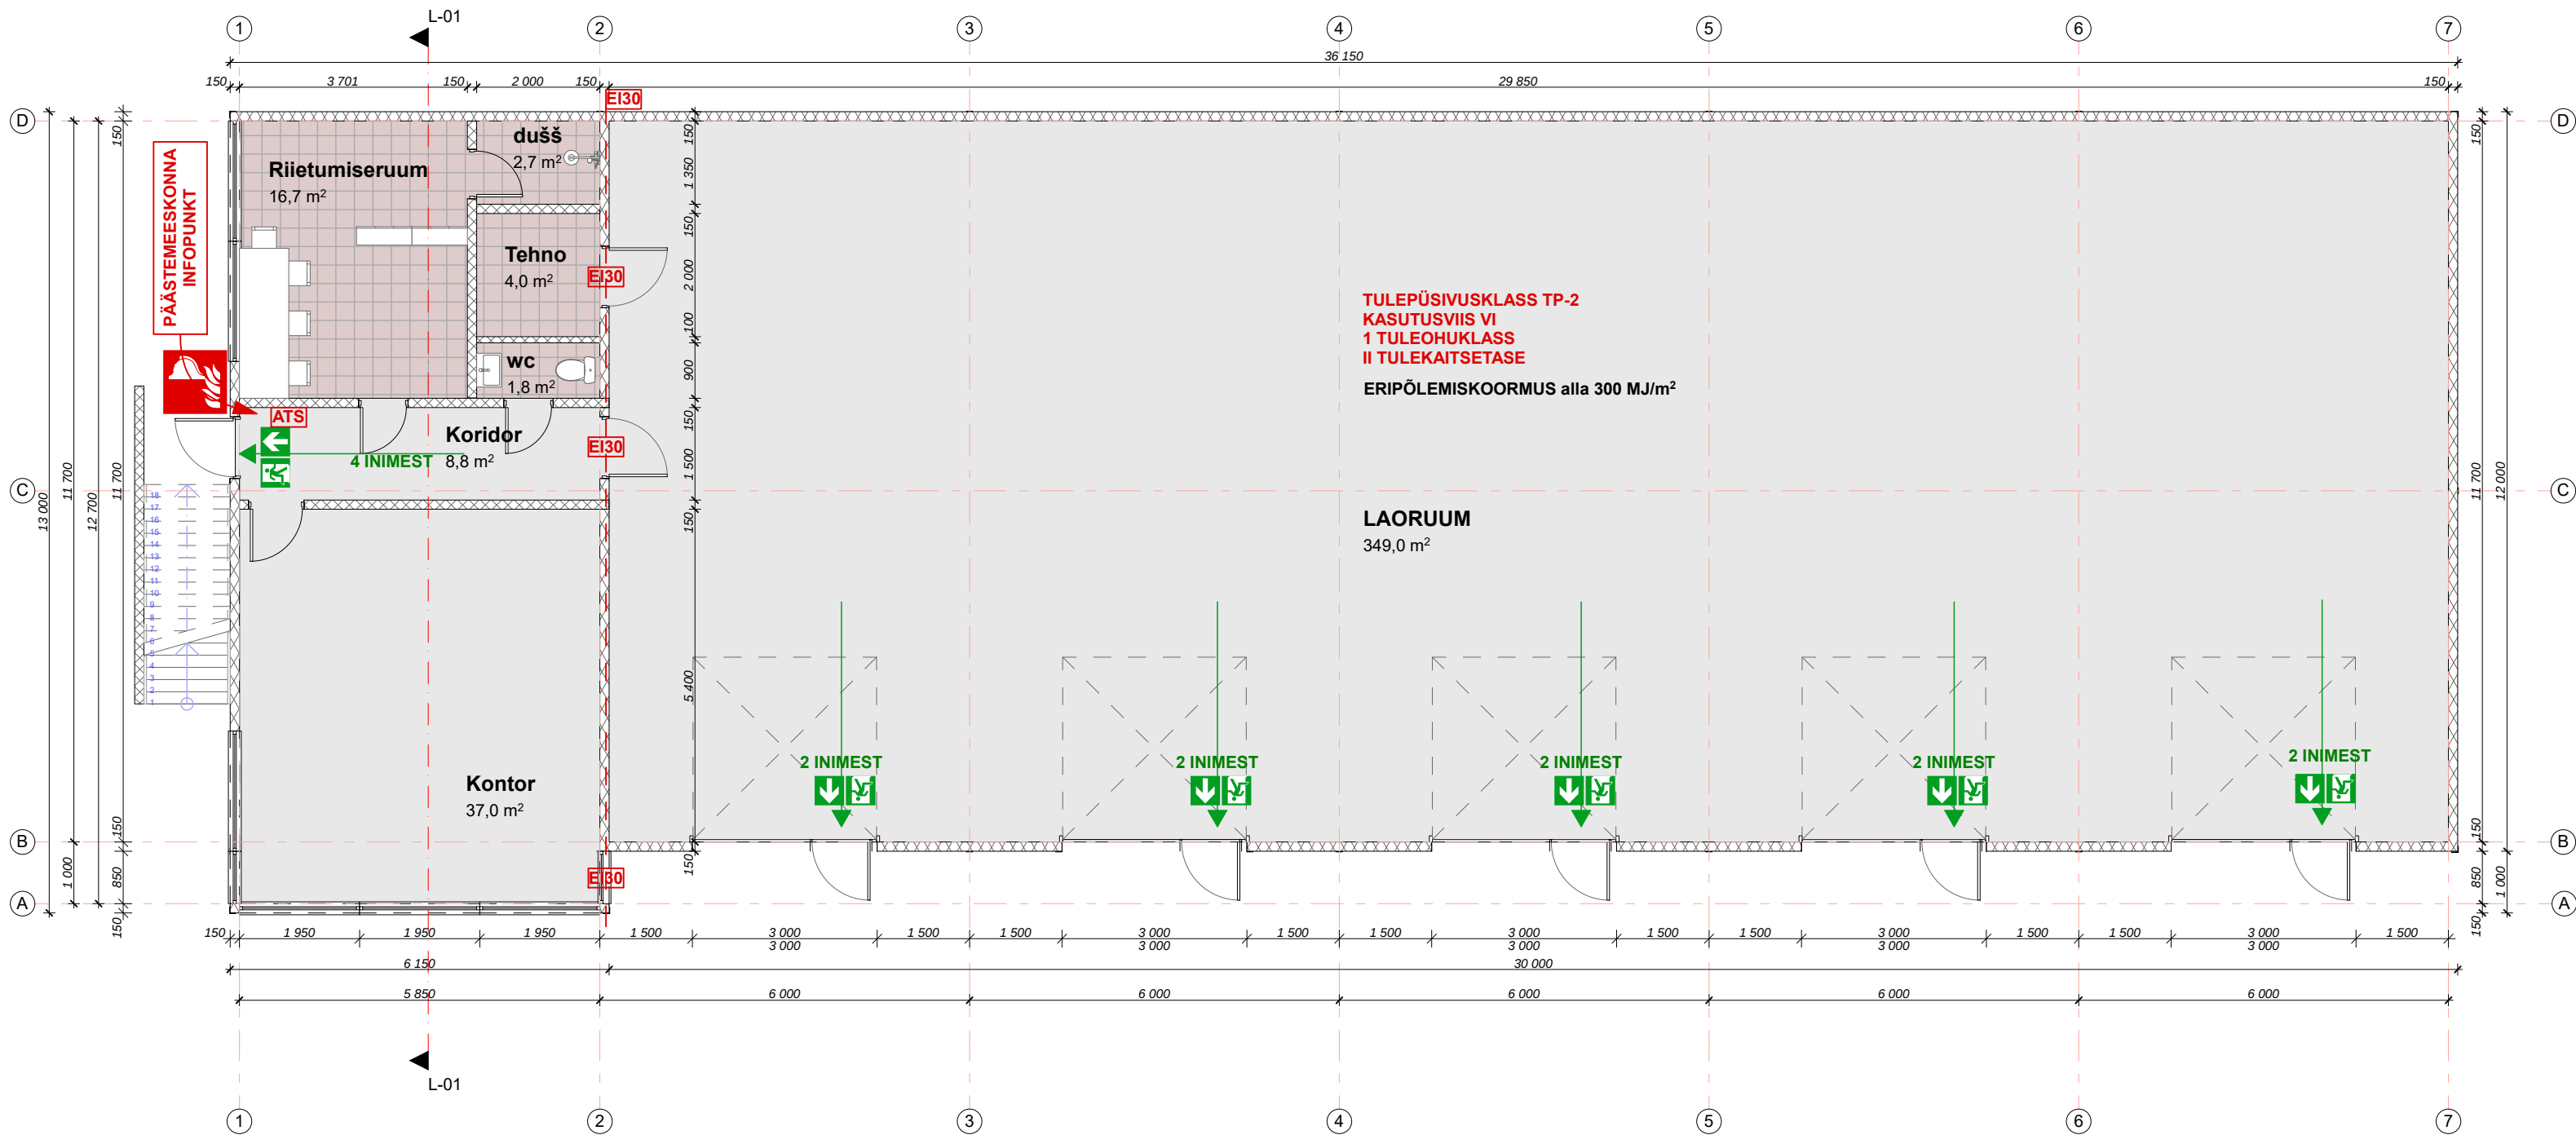

VAADE LÄÄNEST ▴

Ruumide eksplikatsioon		
Name	Ruumi nimi	Pindala
ESIMENE KORRUS		
	TOOTMISRUUM	349,0
	Kontor	37,0
	Riietumisruum	16,7
	Koridor	8,8
	Tehno	4,0
	dušš	2,7
	wc	1,8
		420,0 m²
TEINE KORRUS		
	Kontor	71,0
	wc	2,7
		73,7 m²
		493,7 m²

VIRGMAN

VIRGMAN OÜ

Kaatri
Liivaküla
Läänemaa, Haapsalu linn
90415
reg.kood 11994305
MTR EEP002834

Töö nr: 261020

KONTORI JA LAOHOONE

KORRUSE PLAAN

EELPROJEKT

Projekteeris 26.10.2020
Caspas Vikkisk
Kontrollis 26.10.2020
Harry Lindemann

Mootkava
1:100
A.01.4