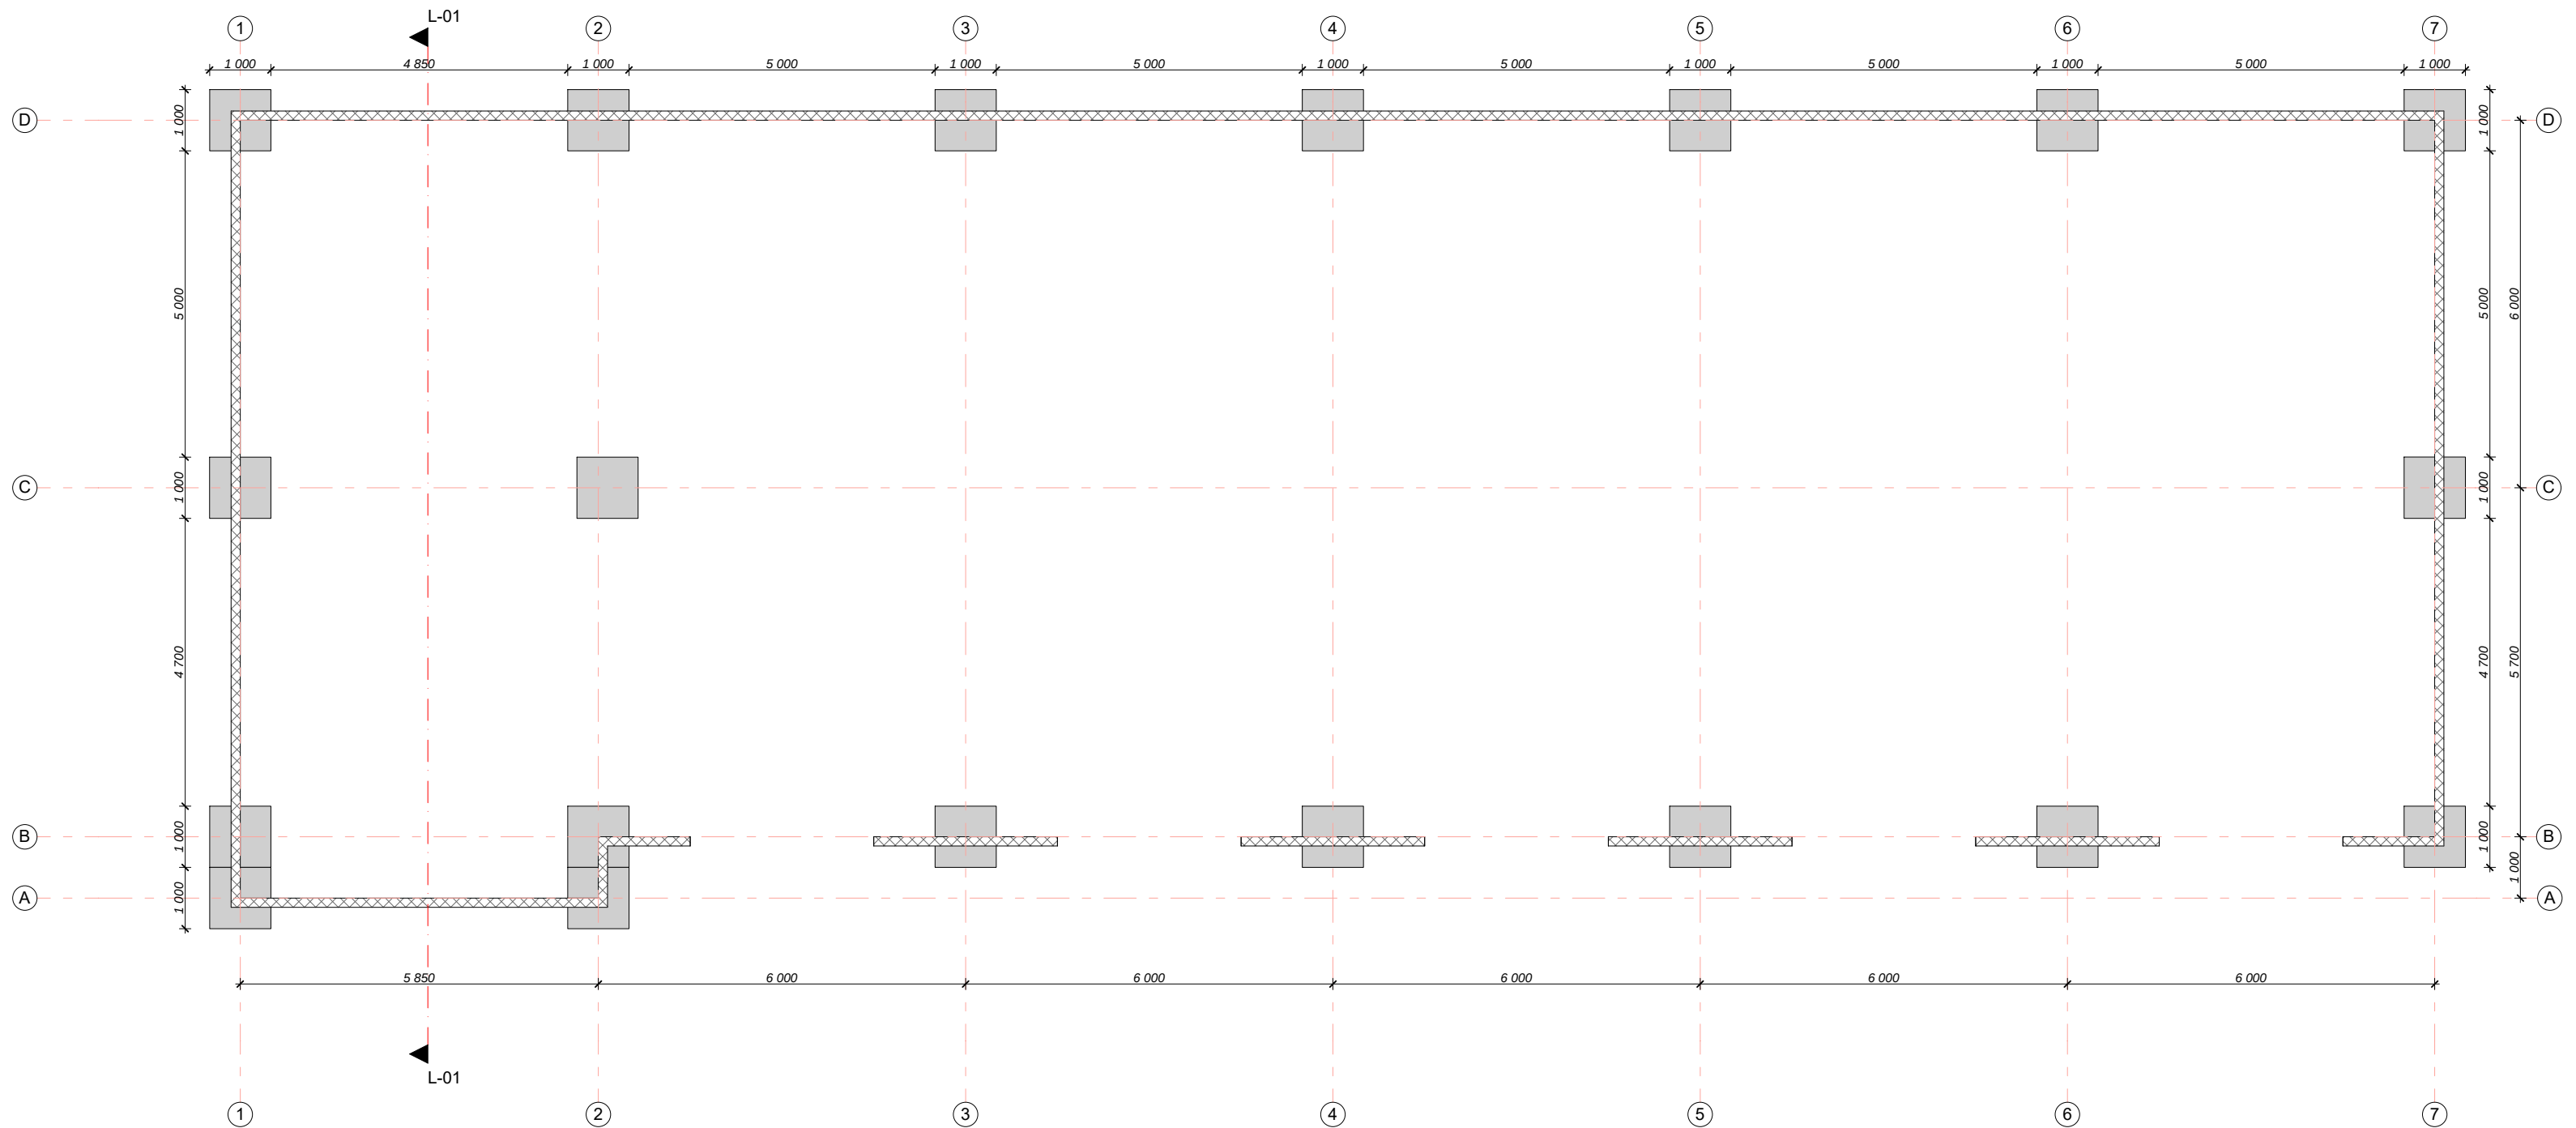


VAADE IDAST VAADE LÄÄNEST

 VIRGMAN OÜ Kaatri Liivaküla Läänemaa, Haapsalu linn 90415 reg.kood 11994305 MTR EEP002834	Too nr: 261020	KONTORI JA LAOHOONE	EELPROJEKT	
			Projekteeris Caspar Vikkisk	26.10.2020
			Kontrollis Harry Lindemann	26.10.2020
	Joonis	VUNDAMENDIPLAAN	Mõõkava	1:100
			A.01.3	