




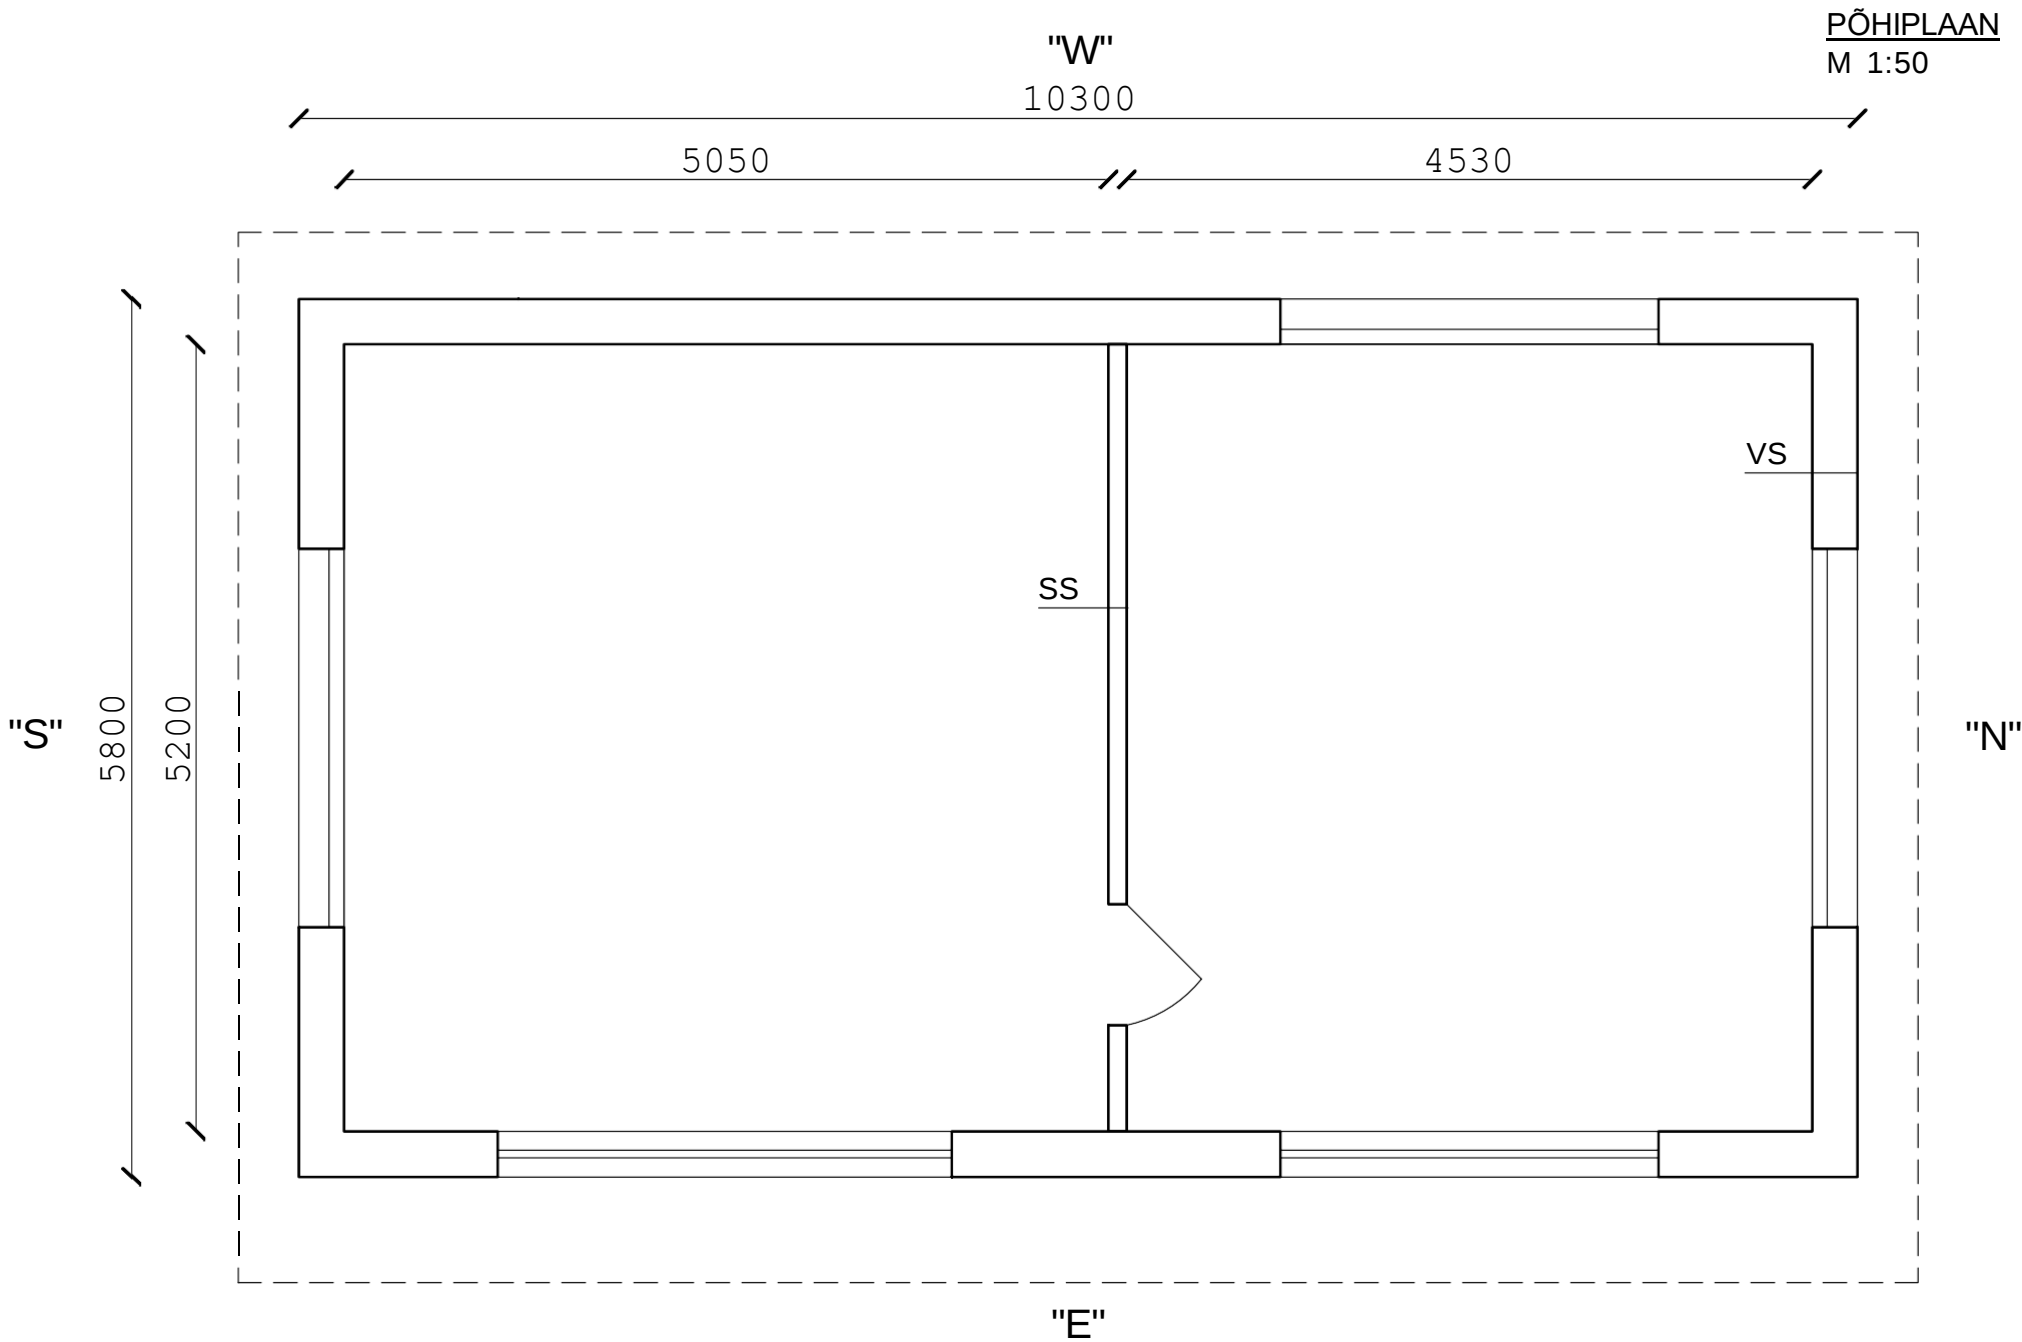


VAADE IDAST

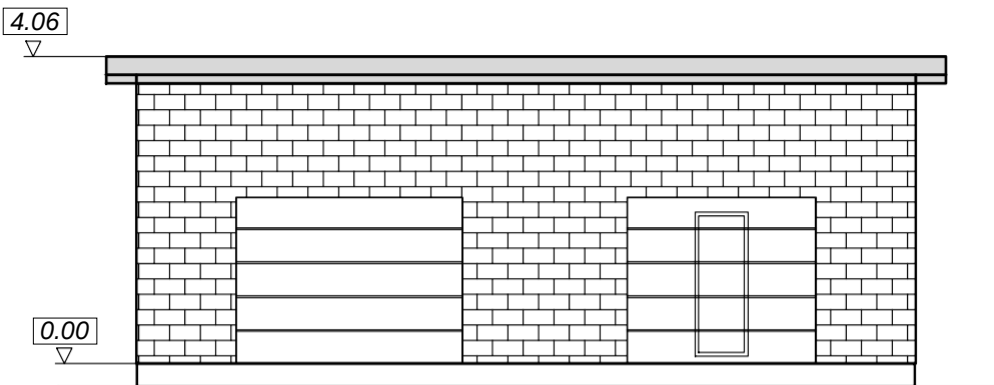


VAADE LÄÄNEST

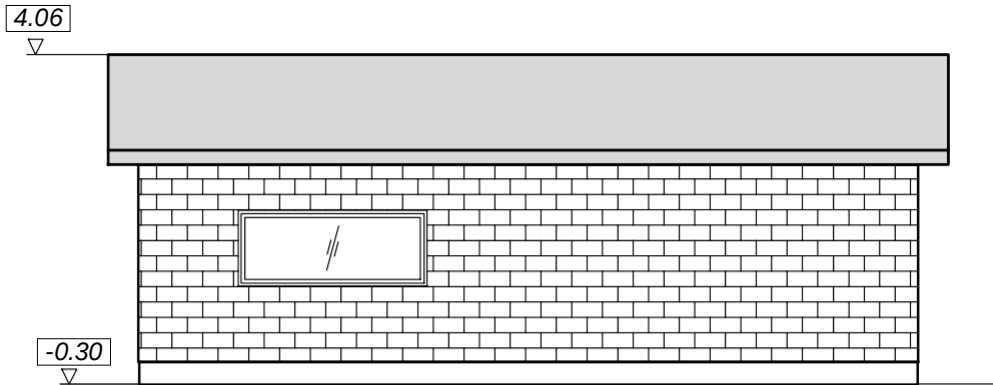

VAADE PÕHJAST

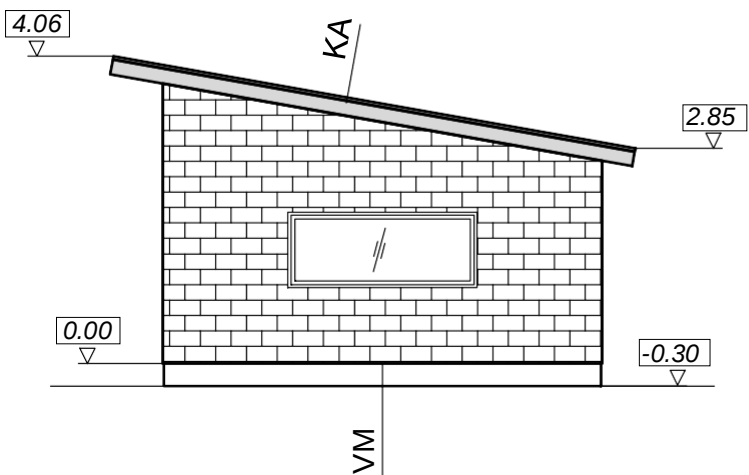

VAADE LÕUNAST

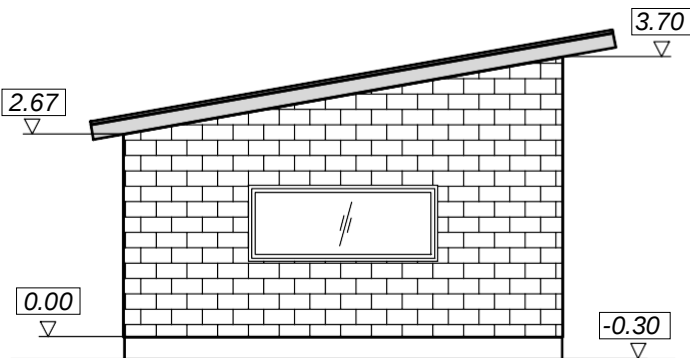

KA - KATUS

PROFIILPLEKK
ROOVITUS 25mm
SARIKAD 50X200mm

VS - VÄLISSEIN

KERGPLOKK 300mm

SS - SISESEIN

PLAATMATERJAL
PUITKARKASS 45X94
PLAATMATERJAL

VM - VUNDAMENT

FIBOPLOKK
BETOON (PÕRAND)