


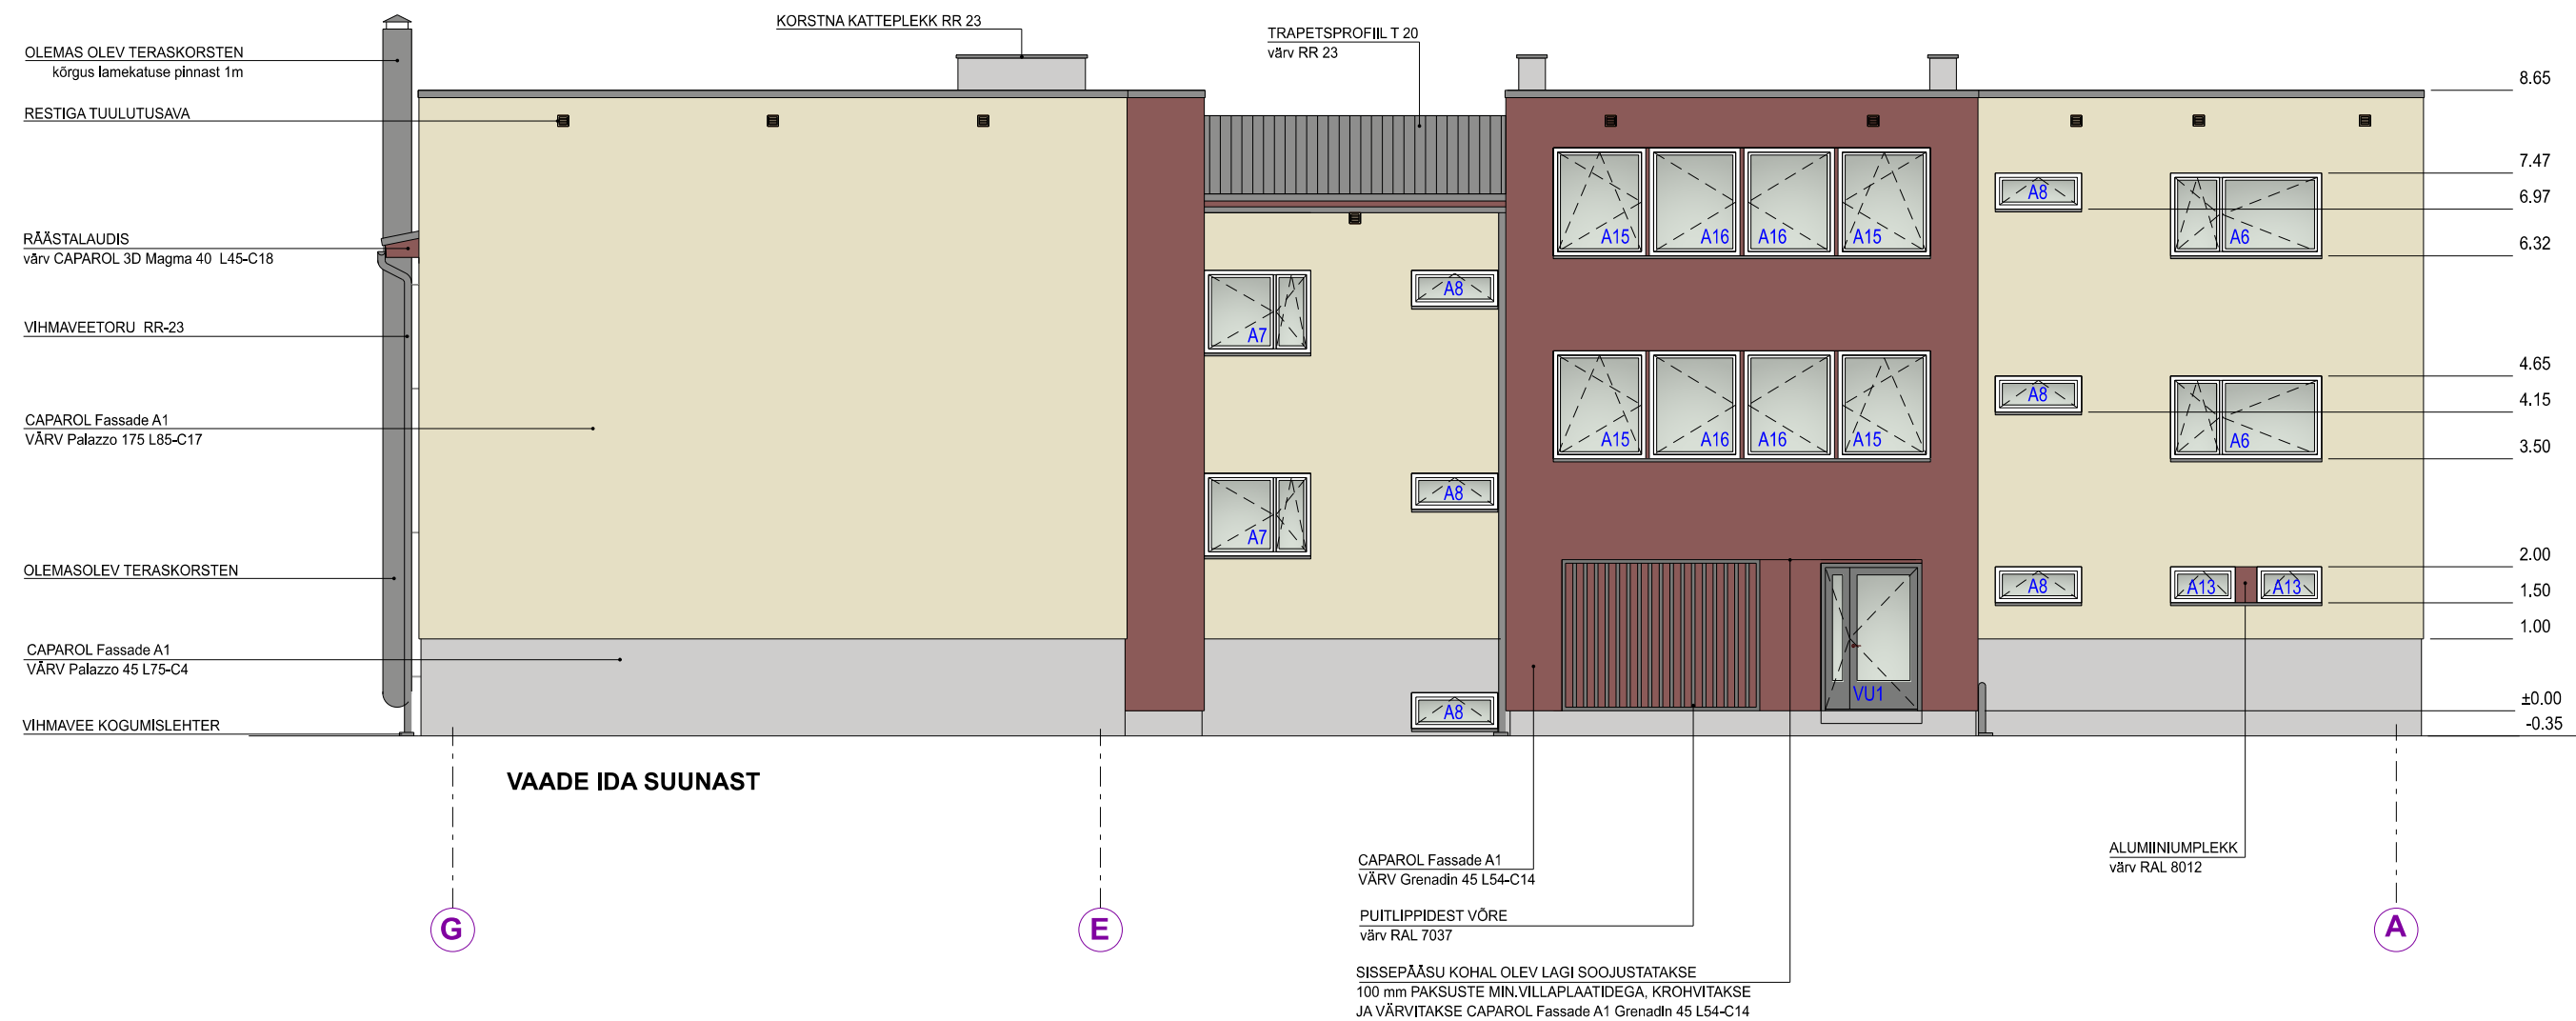

ELAMU VÄLISPIIRETE REKONSTRUEERIMISEL KASUTADA CAPAROL-I SOOJUSTUSSÜSTEEME NING
FASSAADI VIIMISTLUSMATERJALE. MITTE ASENDADA ANALOOGSETE TOODETEGA.