


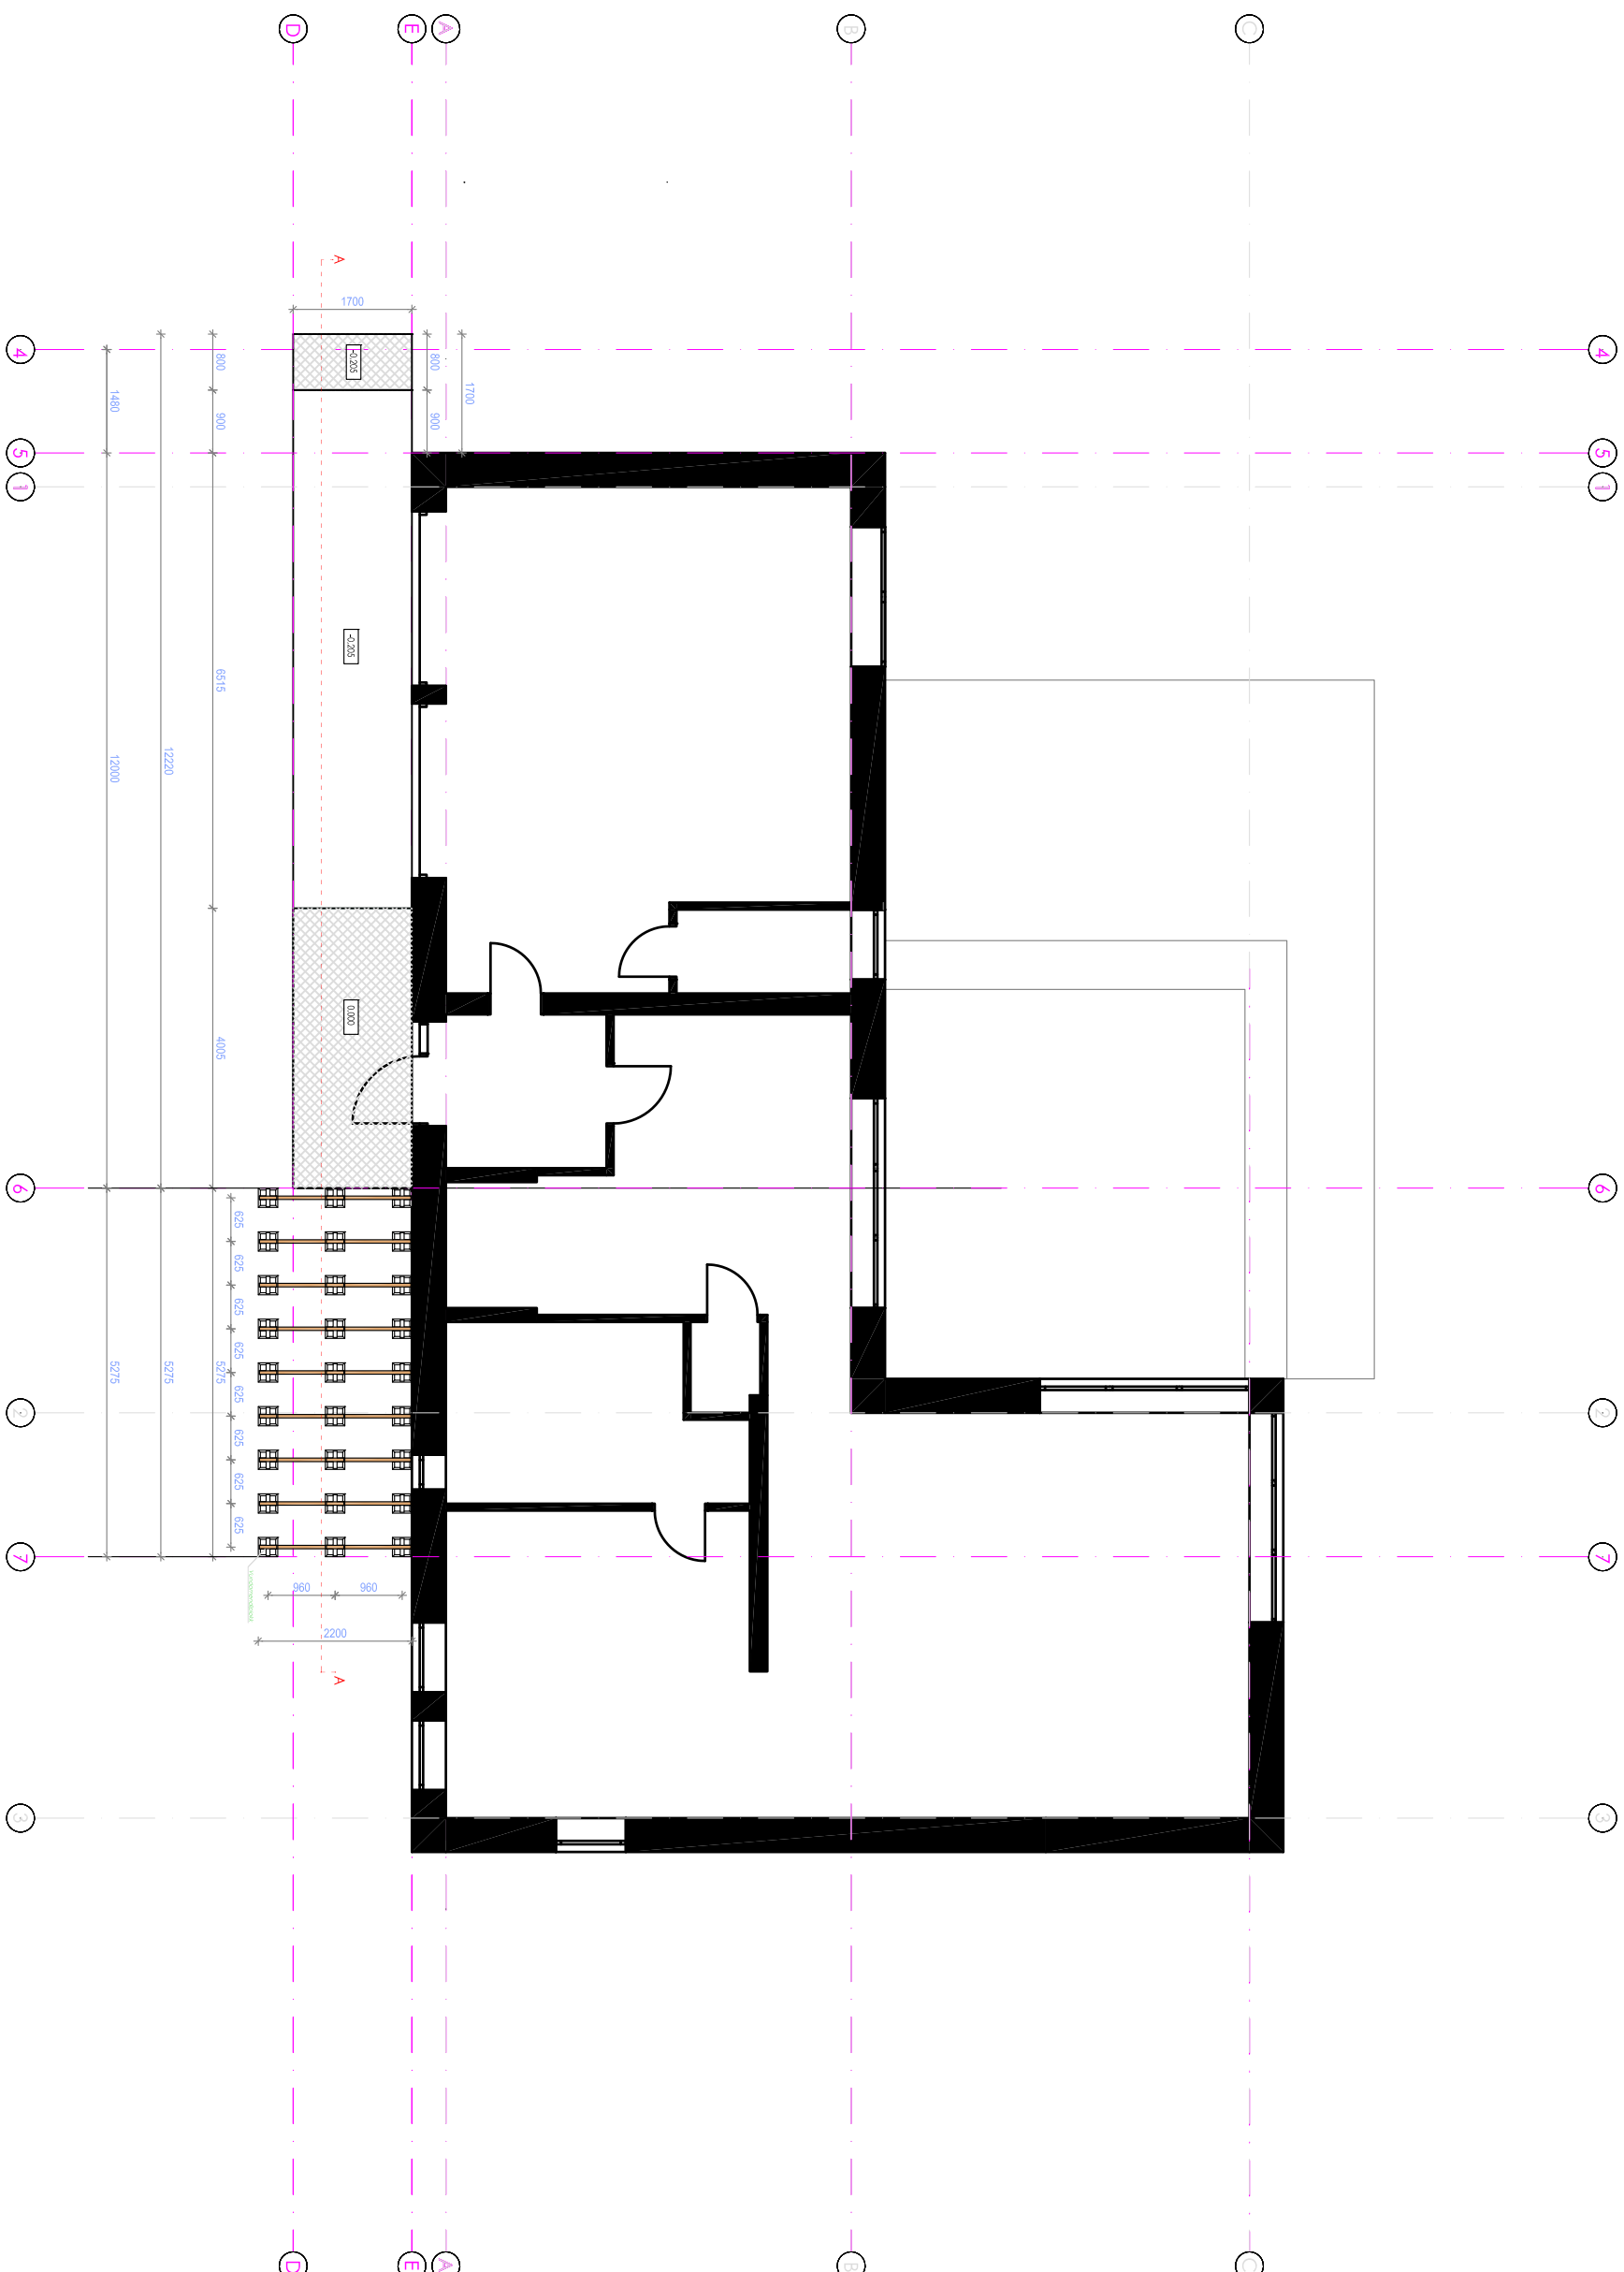

Märkused:

- Suhtelise kõrgusmäärgile $+0,000$: ABS=39,30
- Vundamendid rajada ühendatud killustiklaasele 200mm
- Vundament armeerida üksikvarrastega, mis on seotud võrkudeks vastavalt armeerimisjoonistele.
- Armatuur katisekihti valida vastavalt keskkonnaklassile, kui joonisel ei ole märgitud teisiti.
- Armatuur jätkata ülekattega 40xØ. Nukades ja liides jätkata L-kujulise armatuuriga (B500B)
- Katisekiht 30 mm.
- Betooni keskkonnaklass: XC3. Betoon C28/35
- Killustikalaue tihedus $\rho_t=97$, $E_t=60\text{MPa}$, üldine def moodul min 100MPa.

Osautsuhing Casa Enlilus, Keskkula tn 54, Tallinn Harjumaa 13516. e-post: casaeenlilus@gmail.com, tel: +372 5660 7120, reg. nr. 12169916, EEP002276

objekt:	tōō nr:	320 21 PP
---------	---------	-----------

address: _____

Projekt III _____

tehlja:	Entusprojekt
---------	--------------

joonis:	staadium:
Vundamendi plaan	Põhiprojekt

autor: ins. Roberto Bene

iconise nr. 1

AR-5-01

profektuaris, ino Poharto Pane	mōōtkava: 1:50
--------------------------------	----------------

priglasenija. 113. Robertu
leadi.

ACAD LT 2006 SMITH 3A3-4030616	
	tüüp: