


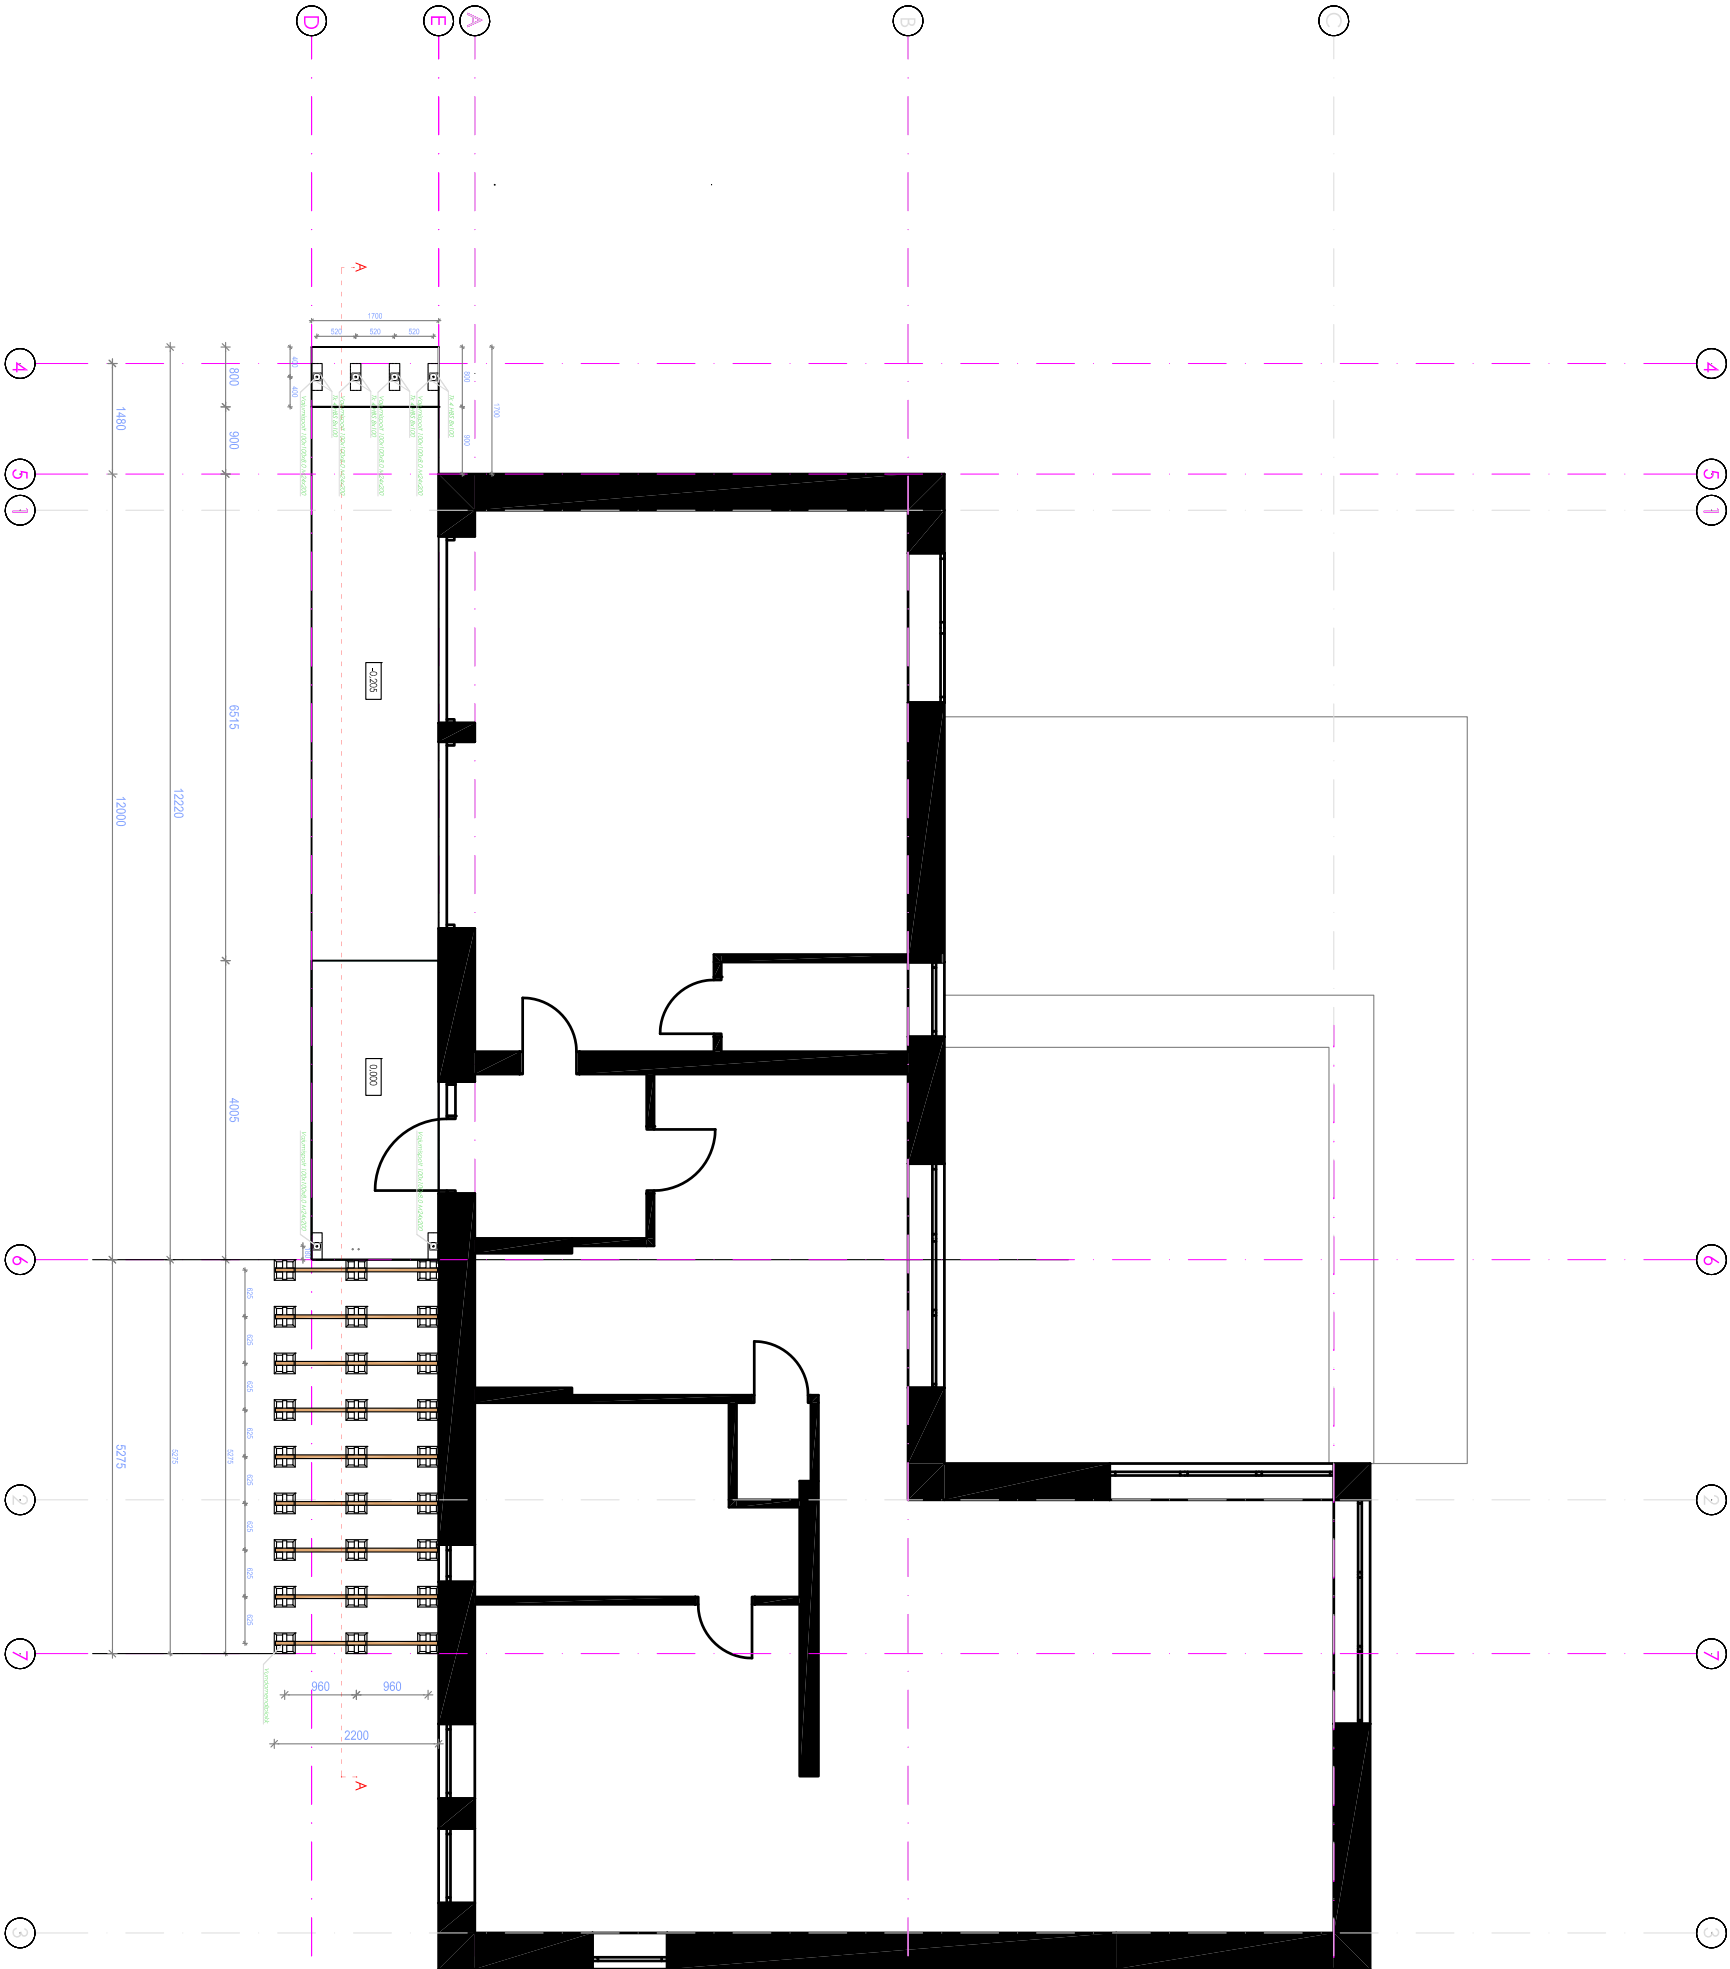

- Märkused:
- Suhtelisele kõrgusmärgile +0,000;ABS=39,30
 - Vundamendid rajada tihendatud kilustikalusele 200mm
 - Vundament armeerida üksikvarrastega, mis on seotud võrkudeks vastavalt armeerimisjoonistele.
 - Armatuur katisekiht valida vastavalt keskkonnaklassile, kui joonisel ei ole märgitud teisiti.
 - Armatuur jätkata ülekatega 40xØ. Nurdades ja liideses jätkata L-kujulise armatuuriga (B500B)
 - Katisekiht 30 mm.
 - Betooni keskkonnaklass: XC3. Betoon C28/35
 - Kilustikaluse tihedus $\rho_t=97$, $E_1=60\text{MPa}$, üldine def moodul min 100MPa.

Osatitlek Casa Entus, Kesklinna tn 54, Tallinn Harjumaa 13516, e-post: caseentus@gmail.com, tel: +372 9660 7120, reg. nr. 12169916, EEP002276			
objekt:	rdg nr:	320_21_PP	
aadress:	Projekt lk:	Eltusprojekt	
telija:	staadium:	Põhiprojekt	
joonis:	joonise nr:	AR-5-01	
autor: ins. Roberto Pepe	modifitseer:	1:50	
projekteerinja: ins. Roberto Pepe	loodud:	18.07.2022	
A002.1.2022.0000.13.040300113			
tüüp:			