


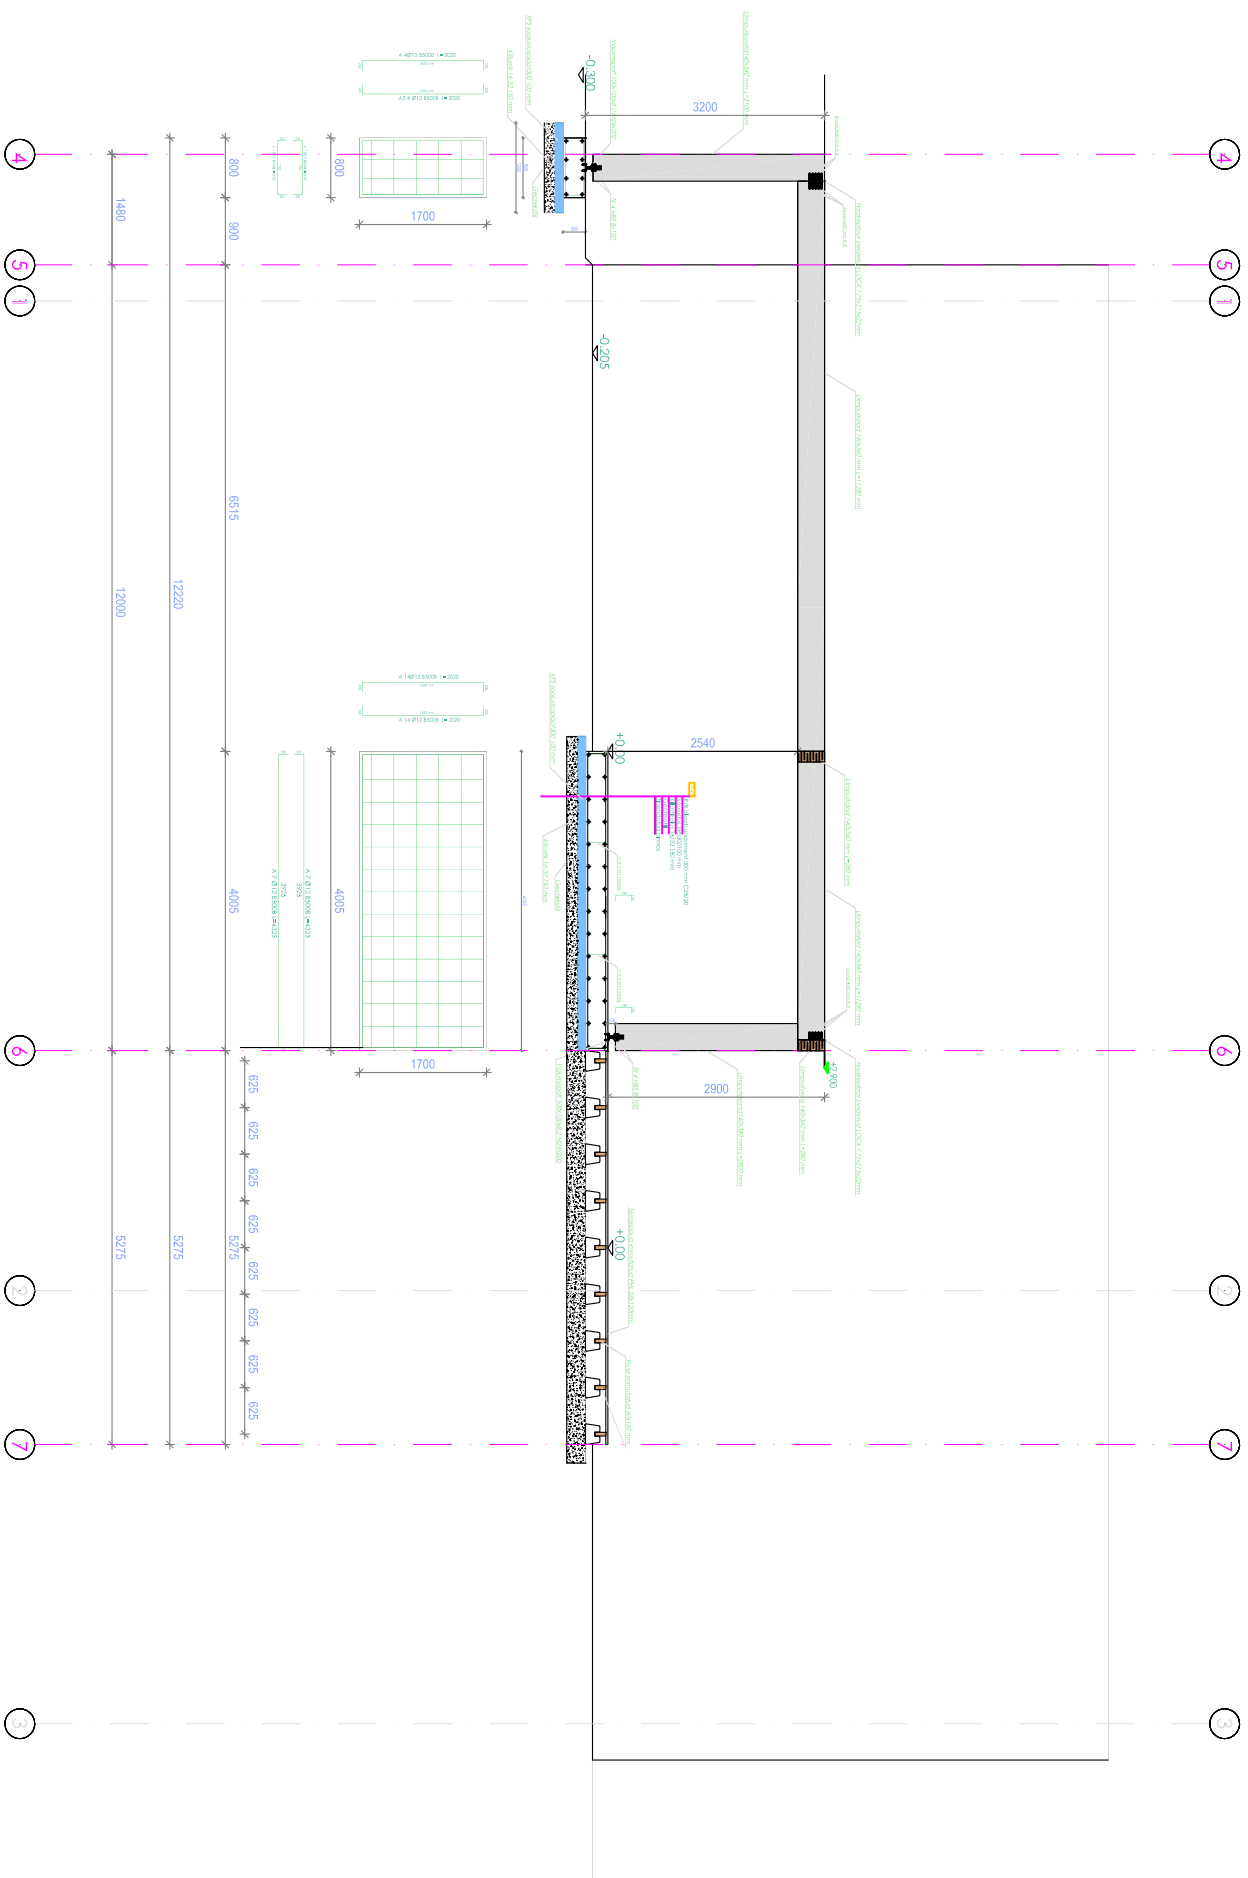

- Suteilisele kõrgusmäärgile +0,000;ABS=39,30

- Vundamendid rajada tihedatult killustikulausele 200mm
- Vundament armeerida tšikivarastega, mis on seotud võrkudeks vastavalt armeerimisjoonistele
- Armatuur killustikult valida vastavalt keskmnakklassile, kui joonisel ei ole märgitud teisiti.
- Armatuur jätkata tšekattega 40xØ. Nurdades ja liideses jätkata L-kujulise armatuuringa (B500B)
- killustik 30 mm.
- Betooni keskmnakklass: XC3. Betoon C28/35
- killustikulause tihedus $\rho_{t,97}$, $E_{t,1}=60\text{MPa}$, tšidne def moodul min 100MPa.

object:	Opdrachtling Casas Enrius, Kesktoela in 54, Tallinn Harjuma 13516, e-post: casashuus@gmail.com, tel: +372 5660 7100, reg.nr. 121699516, EEPD022676
adress:	
telijaga:	
joonis:	Lõige A - A
autor: ins. Roberto Peipe	
projekteerija: ins. Roberto Peipe	
loordid:	
idid:	
projekt ilik	320_21_PP
Enthusprojekt	
staadium:	Põhiprojekt
jonise nr:	AR-5-01
mõõtkava:	1:50
loordid:	18.07.2022
idid:	