


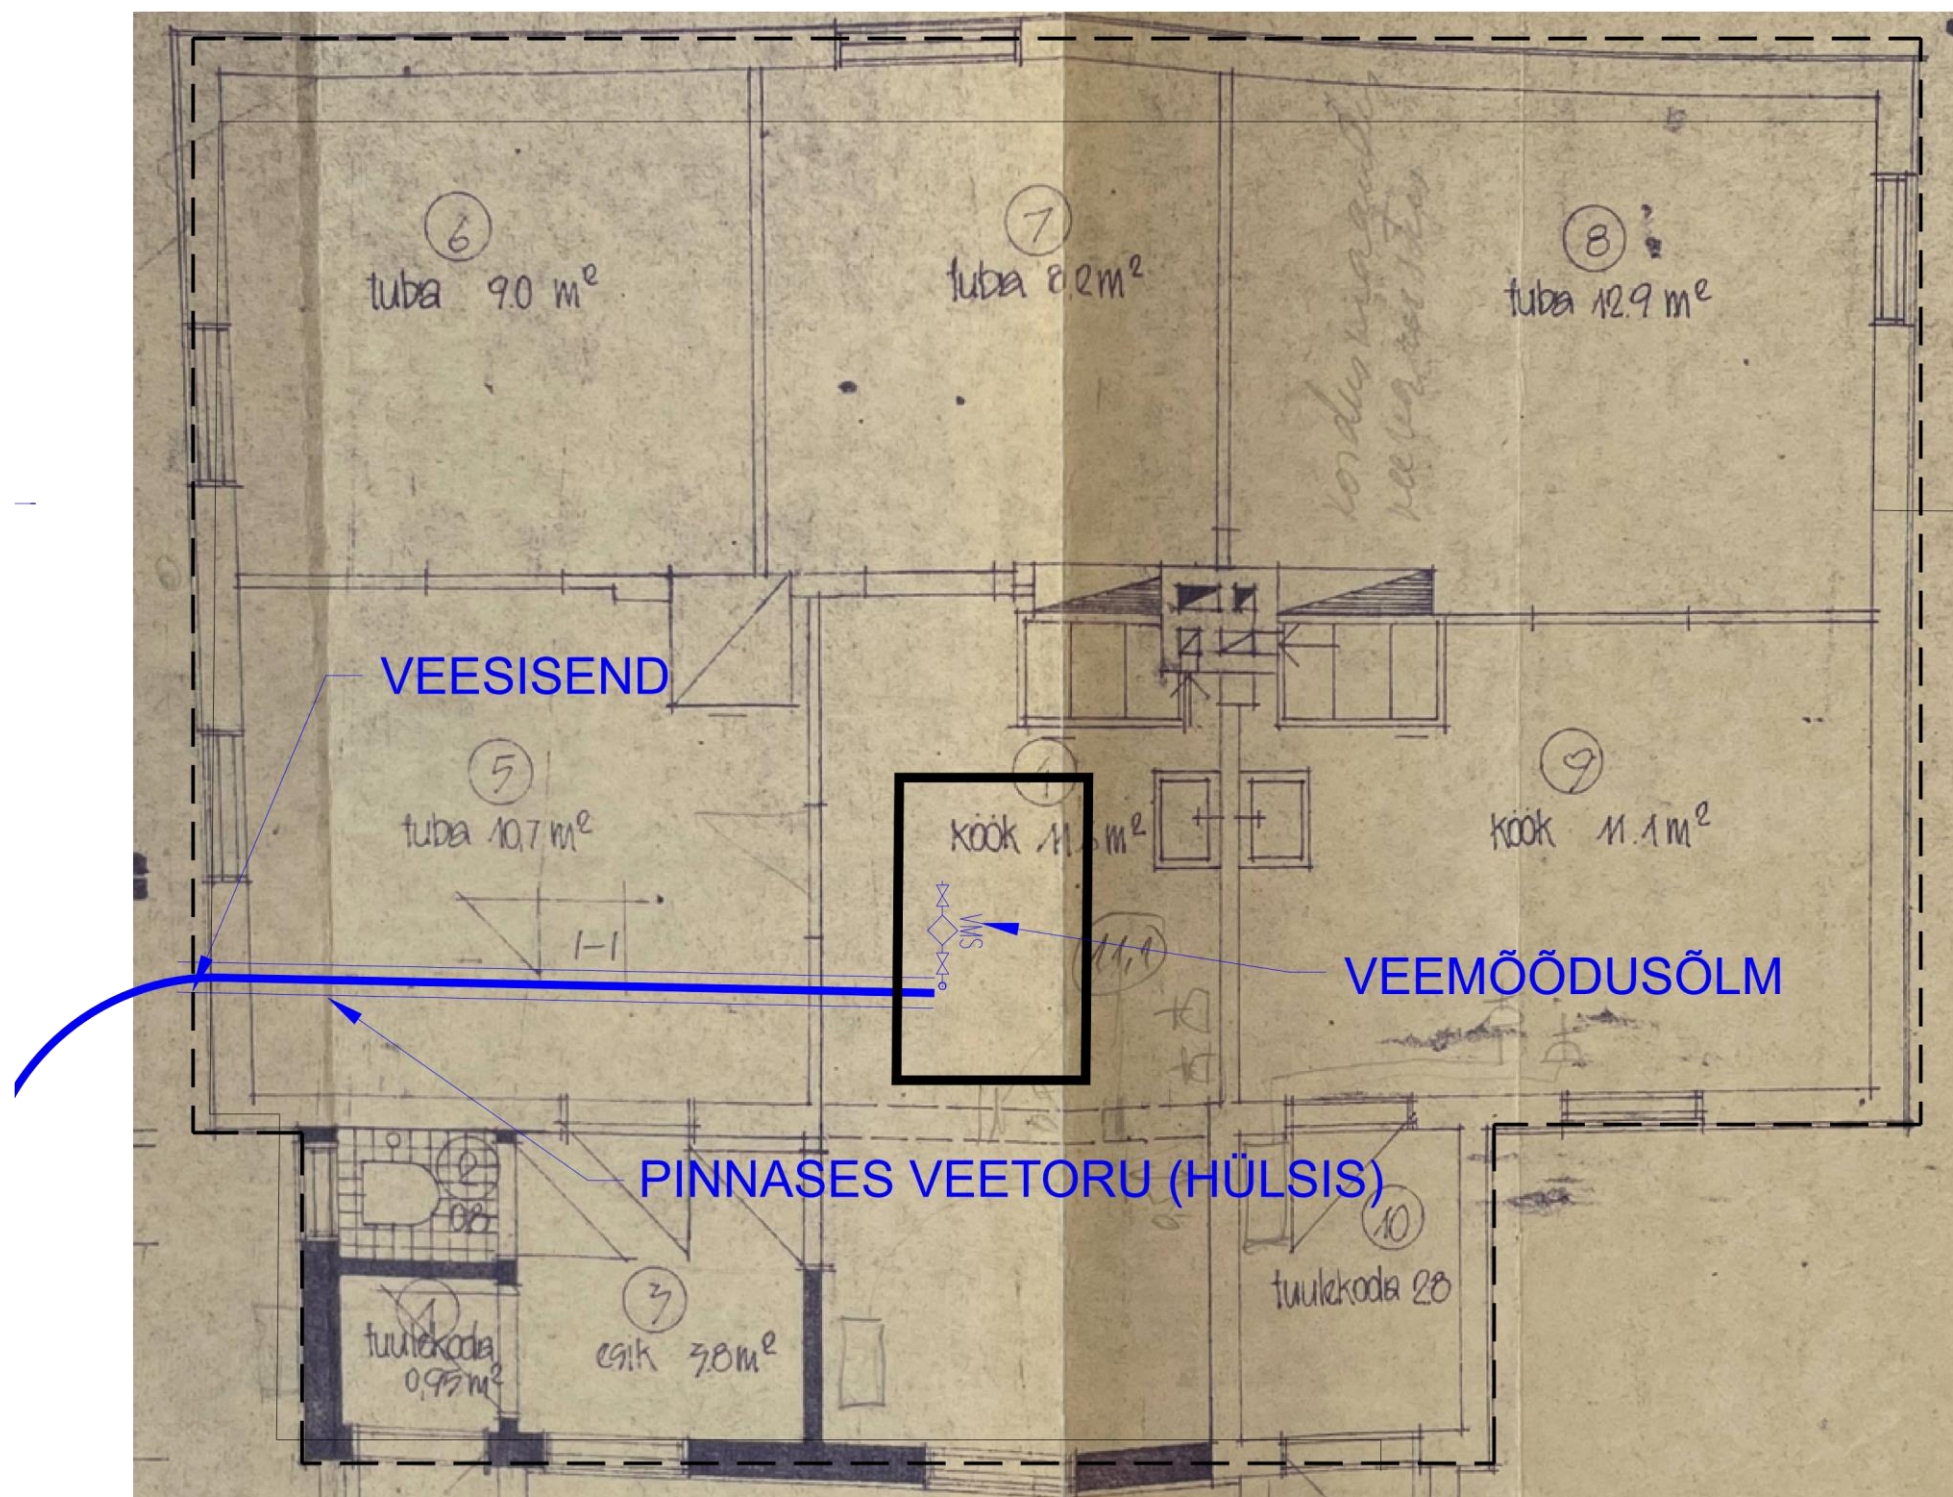

----- 1. korruse kontuur

———— keldri kontuur

01

Versiooni nr

Esmaväljaanne

Muudatuse sisu

Kuupäev

Muudatuse tegija

			PROJEKTI NIMETUS	
			TELLIJA	
Projektijuht			JOONISE NIMETUS KELDRIKORRUSE PLAAN	

Vastutav spetsialist			TÖÖ NR. 2022-P-09	MÕÕTKAVA -	KUUPÄEV 18.07.2022		VERSION
Joonestas							
Formaat: A3							