


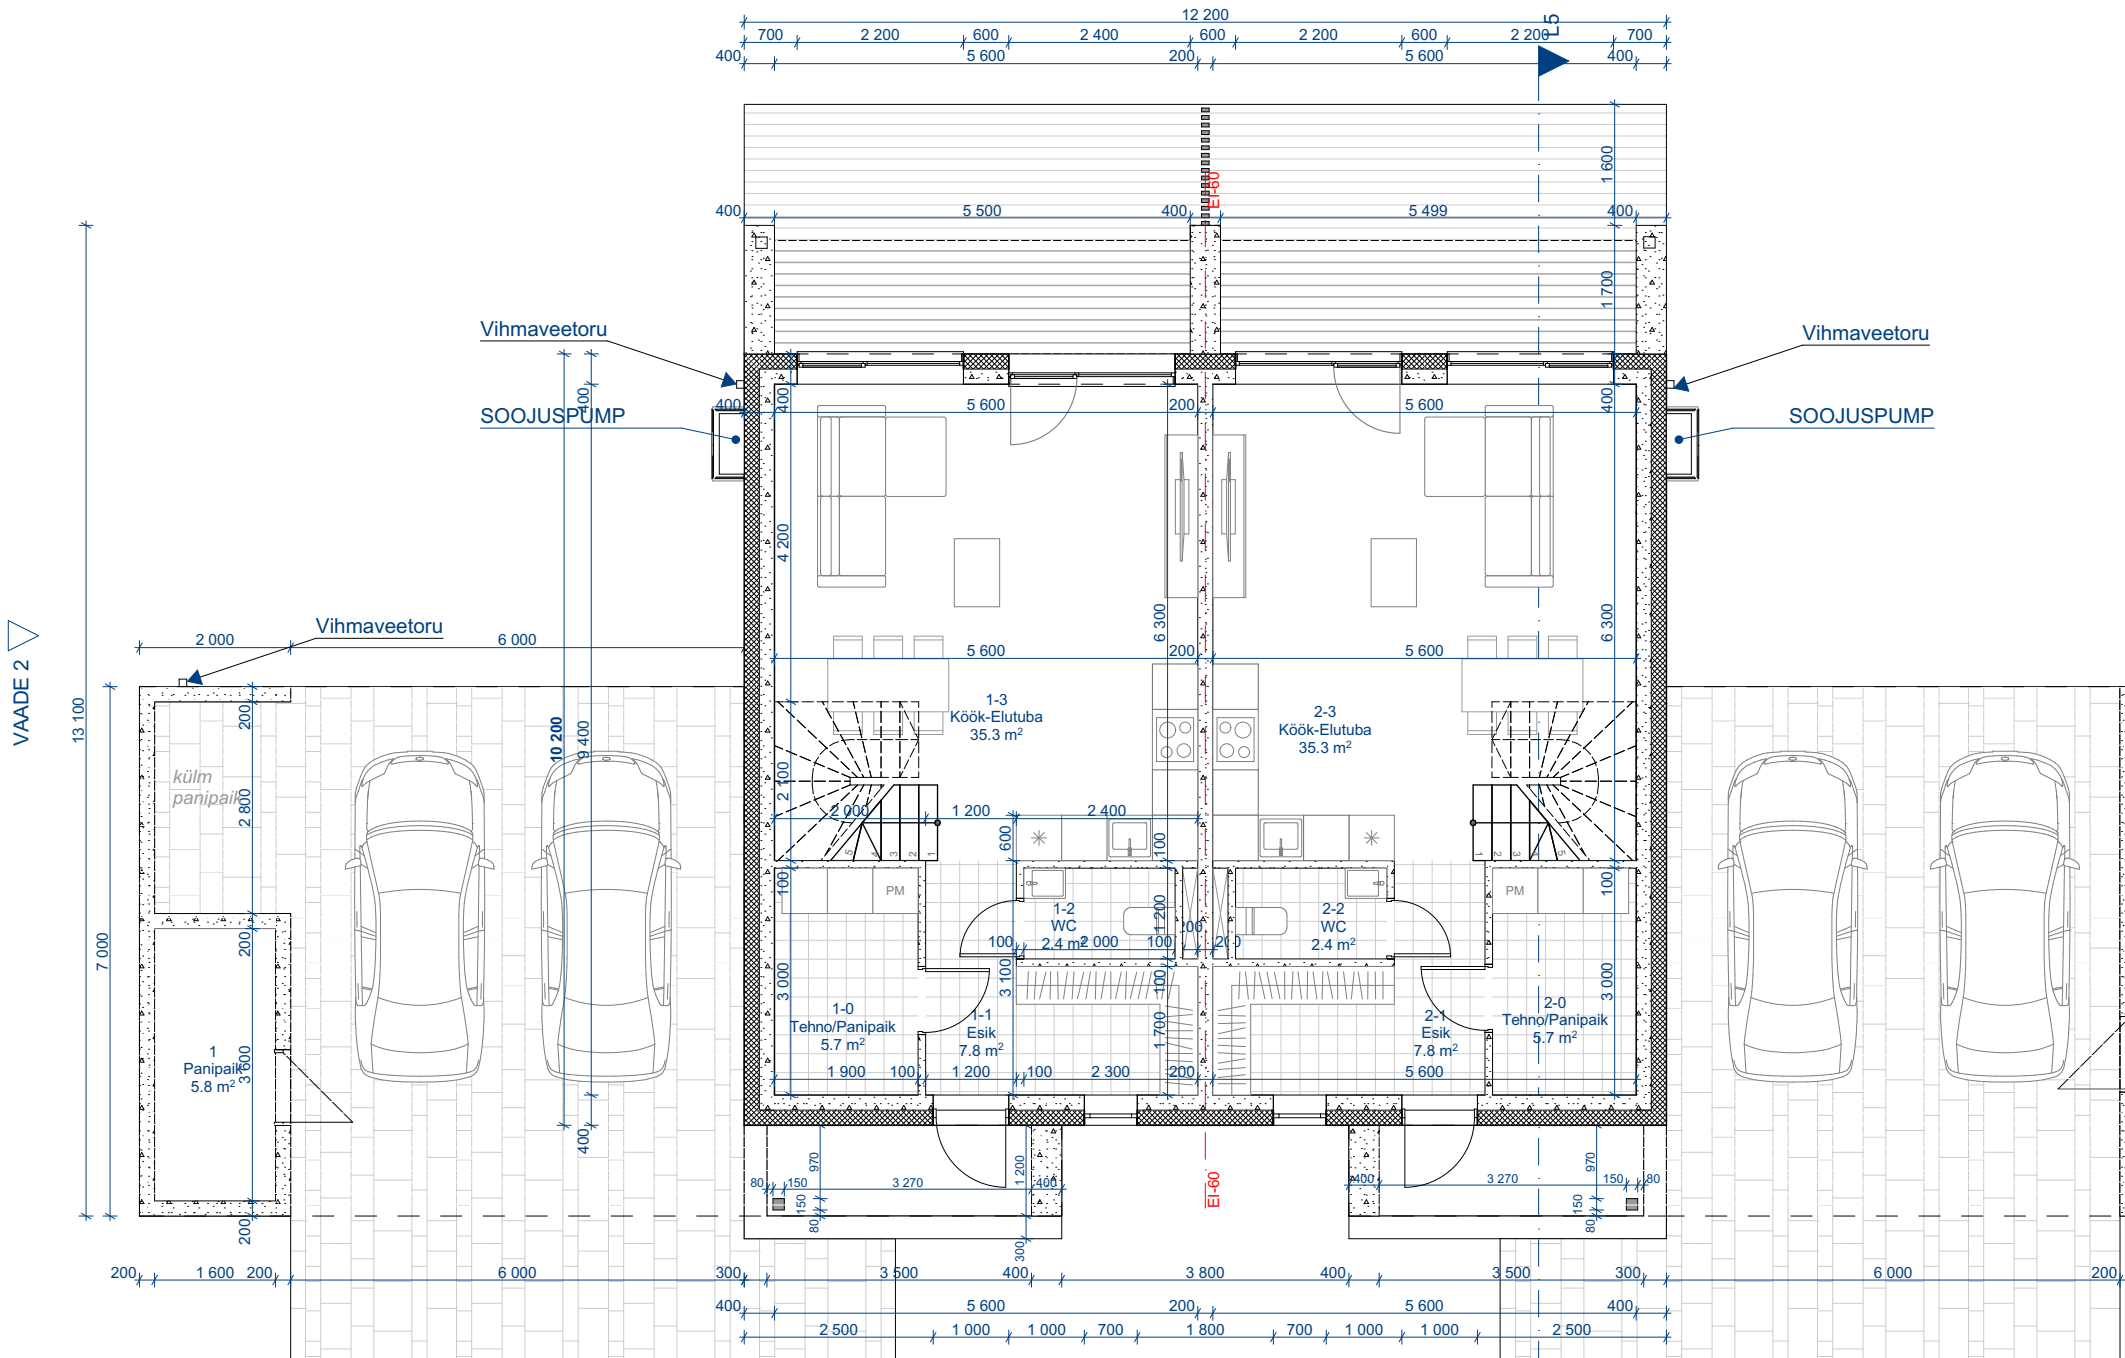

KORTER 1			
KORRUS	NR	RUUM	PINDALA
Esimene	1-0	Tehno/Panipaik	5.7
Esimene	1-1	Esik	7.8
Esimene	1-2	WC	2.4
Esimene	1-3	Köök-Elutuba	35.3
Teine	1-4	Koridor	8.0
Teine	1-5	Tuba	11.5
Teine	1-6	Tuba	11.1
Teine	1-7	Vannituba	5.1
Teine	1-8	Tuba	14.8
			101.7 m²

KORTER 2			
KORRUS	NR	RUUM	PINDALA
Esimene	2-0	Tehno/Panipaik	5.7
Esimene	2-1	Esik	7.8
Esimene	2-2	WC	2.4
Esimene	2-3	Köök-Elutuba	35.3
Teine	2-4	Koridor	8.0
Teine	2-5	Tuba	11.1
Teine	2-6	Tuba	11.5
Teine	2-8	Tuba	14.8
Teine	2-8	Vannituba	5.1
			101.7 m²

KORTER 3			
KORRUS	NR	RUUM	PINDALA
Esimene	3-0	Tehno/Panipaik	5.7
Esimene	3-1	Esik	7.8
Esimene	3-2	WC	2.4
Esimene	3-3	Köök-Elutuba	35.3
Teine	3-4	Koridor	8.0
Teine	3-5	Tuba	11.5
Teine	3-6	Tuba	11.1
Teine	3-7	Vannituba	5.1
Teine	3-8	Tuba	14.8
			101.7 m²

Üldkasutatav			
KORRUS	NR	RUUM	PINDALA
Esimene	1	Panipaik	5.8
Esimene	2	Panipaik	5.1
Esimene	3	Panipaik	5.1
Esimene	4	Panipaik	5.1
Esimene	5	Panipaik	5.1
Esimene	6	Panipaik	5.8
			32.0 m²

KORTER 4			
KORRUS	NR	RUUM	PINDALA
Esimene	4-0	Tehno/Panipaik	5.7
Esimene	4-1	Esik	7.8
Esimene	4-2	WC	2.4
Esimene	4-3	Köök-Elutuba	35.3
Teine	4-4	Koridor	8.0
Teine	4-5	Tuba	11.1
Teine	4-6	Tuba	11.5
Teine	4-7	Vannituba	5.1
Teine	4-8	Tuba	14.8
			101.7 m²

KORTER 5			
KORRUS	NR	RUUM	PINDALA
Esimene	5-0	Tehno/Panipaik	5.7
Esimene	5-1	Esik	7.8
Esimene	5-2	WC	2.4
Esimene	5-3	Köök-Elutuba	35.3
Teine	5-4	Koridor	8.0
Teine	5-5	Tuba	11.5
Teine	5-6	Tuba	11.1
Teine	5-7	Vannituba	5.1
Teine	5-8	Tuba	14.8
			101.7 m²

KORTER 6			
KORRUS	NR	RUUM	PINDALA
Esimene	6-0	Tehno/Panipaik	5.7
Esimene	6-1	Esik	7.8
Esimene	6-2	WC	2.4
Esimene	6-3	Köök-Elutuba	35.3
Teine	6-4	Koridor	8.0
Teine	6-5	Tuba	11.1
Teine	6-6	Tuba	11.5
Teine	6-7	Vannituba	5.1
Teine	6-8	Tuba	14.8
			101.7 m²

RIDAELAMU TEHNILISED NÄITAJAD	
EHITISEALUNE PIND	775,1 m²
SULETUD BRUTOPIND	802,4 m²
SULETUD NETOPIND	610,2 m²
KORTERITE ARV	6
KORRUSTE ARV	2
HOONE KÕRGUS	7,4 m
HOONE PIKKUS	80,8 m
HOONE LAIUS	12,8 m
TEHNILINE PIND	34,2 m²
ÜLDKASUTATAV PIND	32,0 m²
ELURUUMIDE PIND	576,0 m²
KÕETAV PIND	610,2 m²
HOONE MAHT	3459,2 m³
TULEPÕSIVUSKLASS	TP3

