


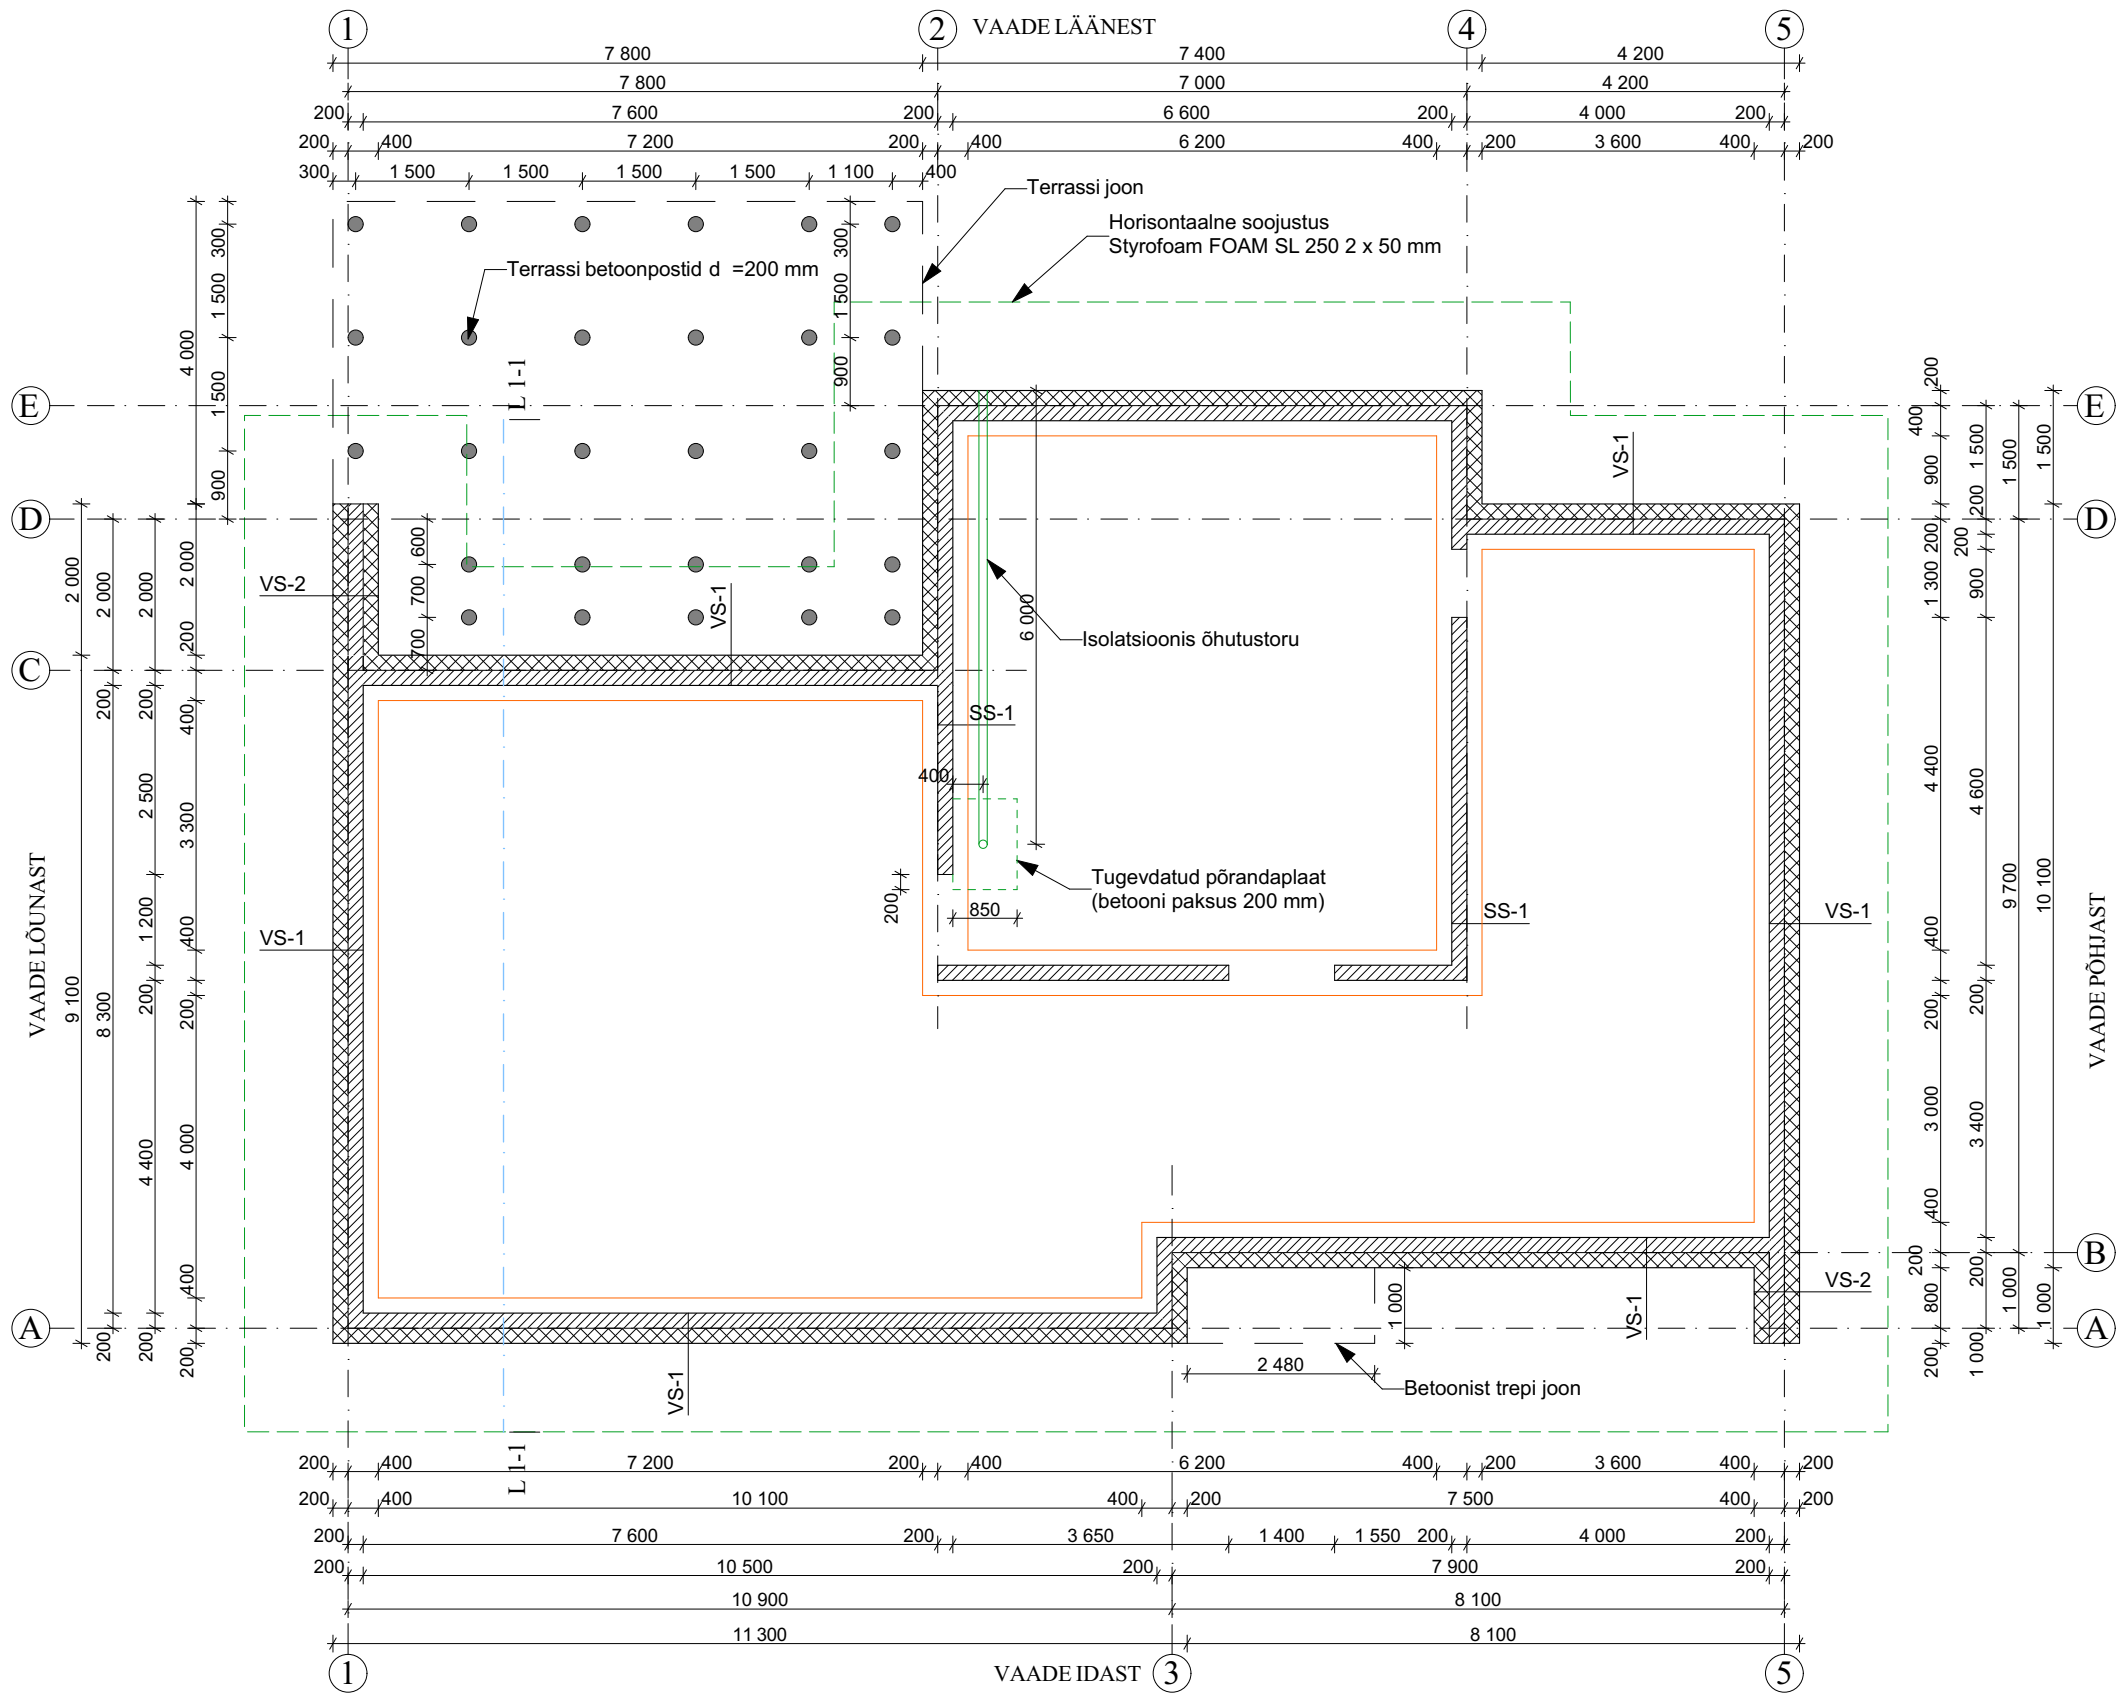

<u>VS-1</u>	
Maapealses osas korhv	
Soojustus EPS120	200 mm
Maaaluses osas SBS hüdroisolatsioon	
Keramsiitplokk 5 MPa	200 mm
<u>VS-2</u>	
Maapealses osas korhv	
Soojustus EPS120	200 mm
Maaaluses osas SBS hüdroisolatsioon	
Keramsiitplokk 5 MPa	200 mm
Maaaluses osas SBS hüdroisolatsioon	
Soojustus EPS120	200 mm
Maapealses osas korhv	
<u>VS-1</u>	
Keramsiitplokk 5 MPa	200 mm

Märkused:

- Kõikide materjalide paigaldamisel järgida tootjapoolseid juhiseid.
- Vundamenditaldmiku täpsed mõõtmed täpsustatakse pärast pinnase geoloogilisi uuringuid.
- Antud joonist tuleb lugeda ja on kehtiv ainult koos seletuskirjaga.
- Antud joonis on kaitstud autoriõigusega, selle kopeerimine, levitamine, reprodutseerimine, samuti selles muudatuste tegemine ilma autoriõiguseomaniku loata on keelatud.
- Joonis võib sisaldada konfidentsiaalset informatsiooni, mille tahtlik levitamine on karistatav.