



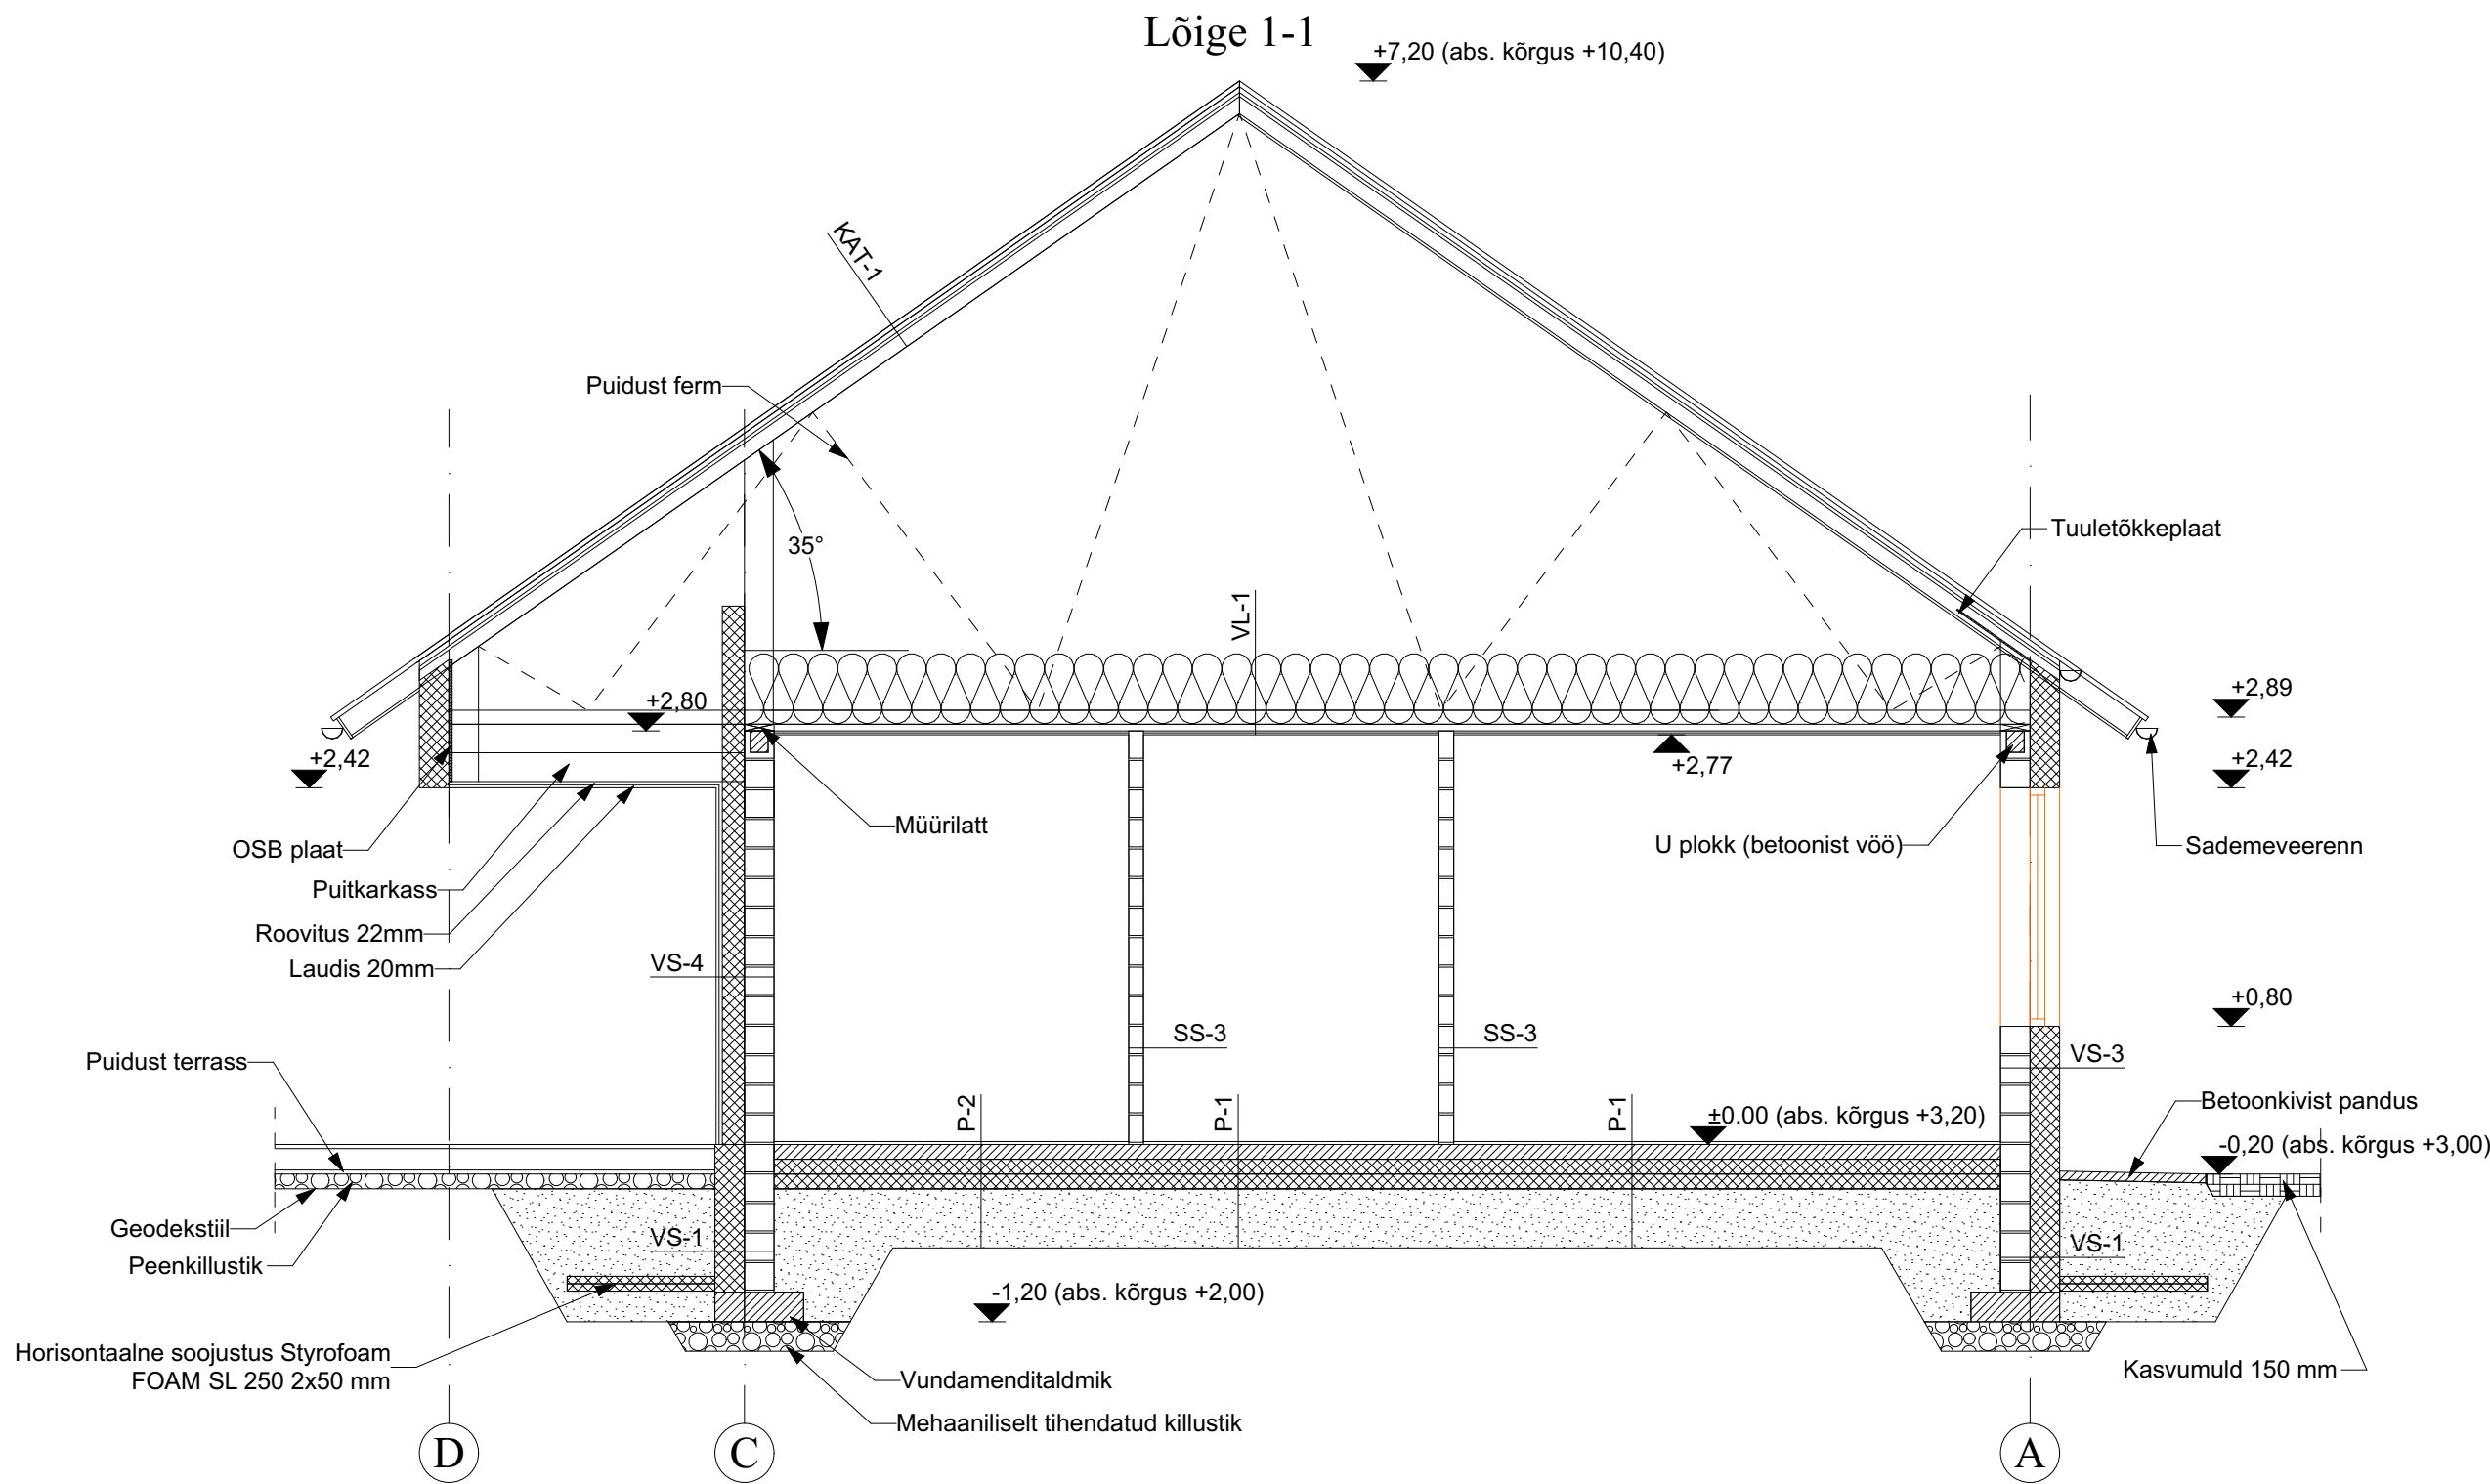

|                                      |        |
|--------------------------------------|--------|
| P-1                                  |        |
| Puitparkett koos aluskattega         | 20 mm  |
| Betoonist põrandaplaat               | 100 mm |
| Põrandaküttetorud                    |        |
| Armatuurvõrk                         |        |
| Ehituskile                           |        |
| EPS100 soojustus                     | 200 mm |
| Mehaaniliselt tihendatud liiv        |        |
| P-2                                  |        |
| Keraamilised plaadid koos seguga     | 20 mm  |
| Hüdroisolatsioon (märjad ruumid)     |        |
| Betoonist põrandaplaat               | 100 mm |
| Põrandaküttetorud                    |        |
| Armatuurvõrk                         |        |
| Ehituskile                           |        |
| EPS100 soojustus                     | 200 mm |
| Mehaaniliselt tihendatud liiv        |        |
| VS-1                                 |        |
| Maapealses osas korhv                |        |
| Soojustus EPS120                     | 200 mm |
| Maa-aluses osas SBS hüdroisolatsioon |        |
| Keramsiitplokk 5 MPa                 | 200 mm |
| VS-3                                 |        |
| Silikonkrohv                         |        |
| Soojustus EPS Silver                 | 200 mm |
| Keramsiitplokk 3 MPa                 | 200 mm |
| Krohv + pahtel                       |        |
| Siseviimistlus                       |        |
| VS-4                                 |        |
| Horizontaalne laudis (termomänd)     | 20 mm  |
| Vertikaalne roovitus                 | 22 mm  |
| Soojustus Kingspan Thermo TW50       | 150 mm |
| Keramsiitplokk 3 MPa                 | 200 mm |
| Krohv + pahtel                       |        |
| Siseviimistlus                       |        |
| SS-3                                 |        |
| Siseviimistlus                       |        |
| Keramsiitplokk 3 MPa                 | 100 mm |
| Siseviimistlus                       |        |
| VL-1                                 |        |
| Puiste vill (klaasvill)              | 500 mm |
| Puitfermi alumine vöö                | 95 mm  |
| Aurutõkketile                        |        |
| Roovitus                             | 45 mm  |
| 2 x kipsplaat                        | 25 mm  |
| Siseviimistlus                       |        |
| KAT-1 katusekalle 35°                |        |
| Klassik profiiplekk                  | 32 mm  |
| Roovitus 32 x 100 mm                 | 32 mm  |
| Distanttsiist 22 x 50 mm             | 22 mm  |
| Katuse aluskate                      |        |
| Puitfermi ülemine vöö                | 95 mm  |
| KAT-2 katusekalle 35°                |        |
| Klassik profiiplekk                  | 32 mm  |
| Roovitus 32 x 100 mm                 | 32 mm  |
| Distanttsiist 22 x 50 mm             | 22 mm  |
| Katuse aluskate                      |        |
| Puitferm                             | 465 mm |
| Ohkvahe                              | 55 mm  |
| Tuuletõkketips                       | 10 mm  |
| Soojustus / kivivill                 | 400 mm |
| Aurutõkketile                        |        |
| Distanttsiist 28 x 50 mm             | 28 mm  |
| 2 x kipsplaat                        | 25 mm  |
| Siseviimistlus                       |        |

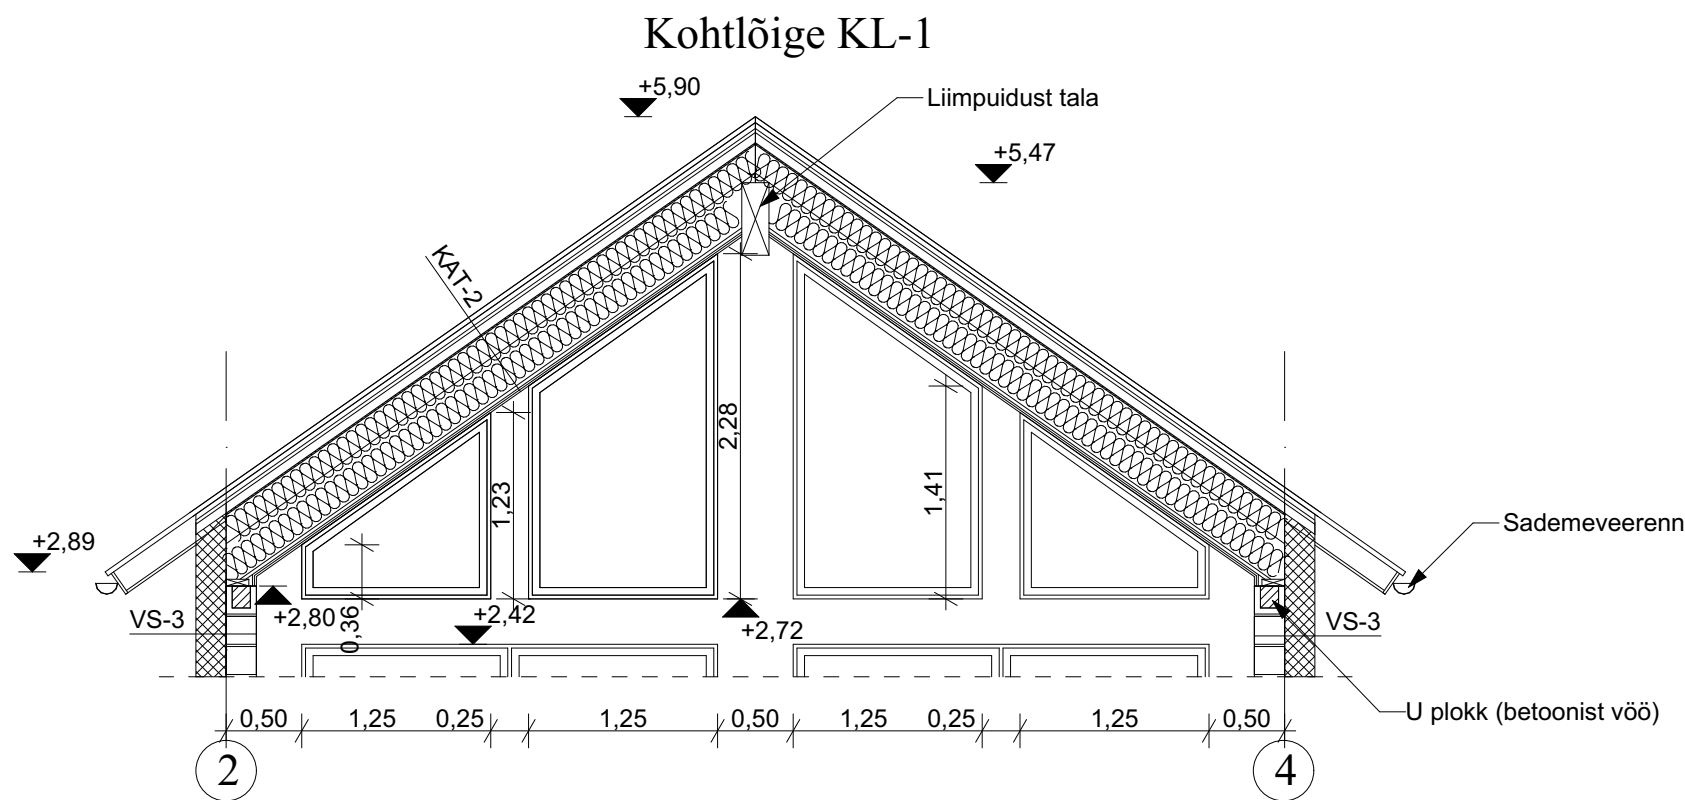

Märkused:

- Kõikide materjalide paigaldamisel järgida tootjapoolseid juhiseid.
- Vundamenditaldmiku täpsed mõõtmised täpsustatakse pärast pinnase geoloogilisi uuringuid.
- Antud joonist tuleb lugeda ja on kehtiv ainult koos seletuskirjaga.
- Antud joonis on kaitsitud autoriõigusega, selle kopeerimine, levitamine, reprodutseerimine, samuti selles muudatuste tegemine ilma autoriõiguseomaniku loata on keelatud.
- Joonis võib sisaldada konfidentsiaalset informatsiooni, mille tahtlik levitamine on karistatav.