


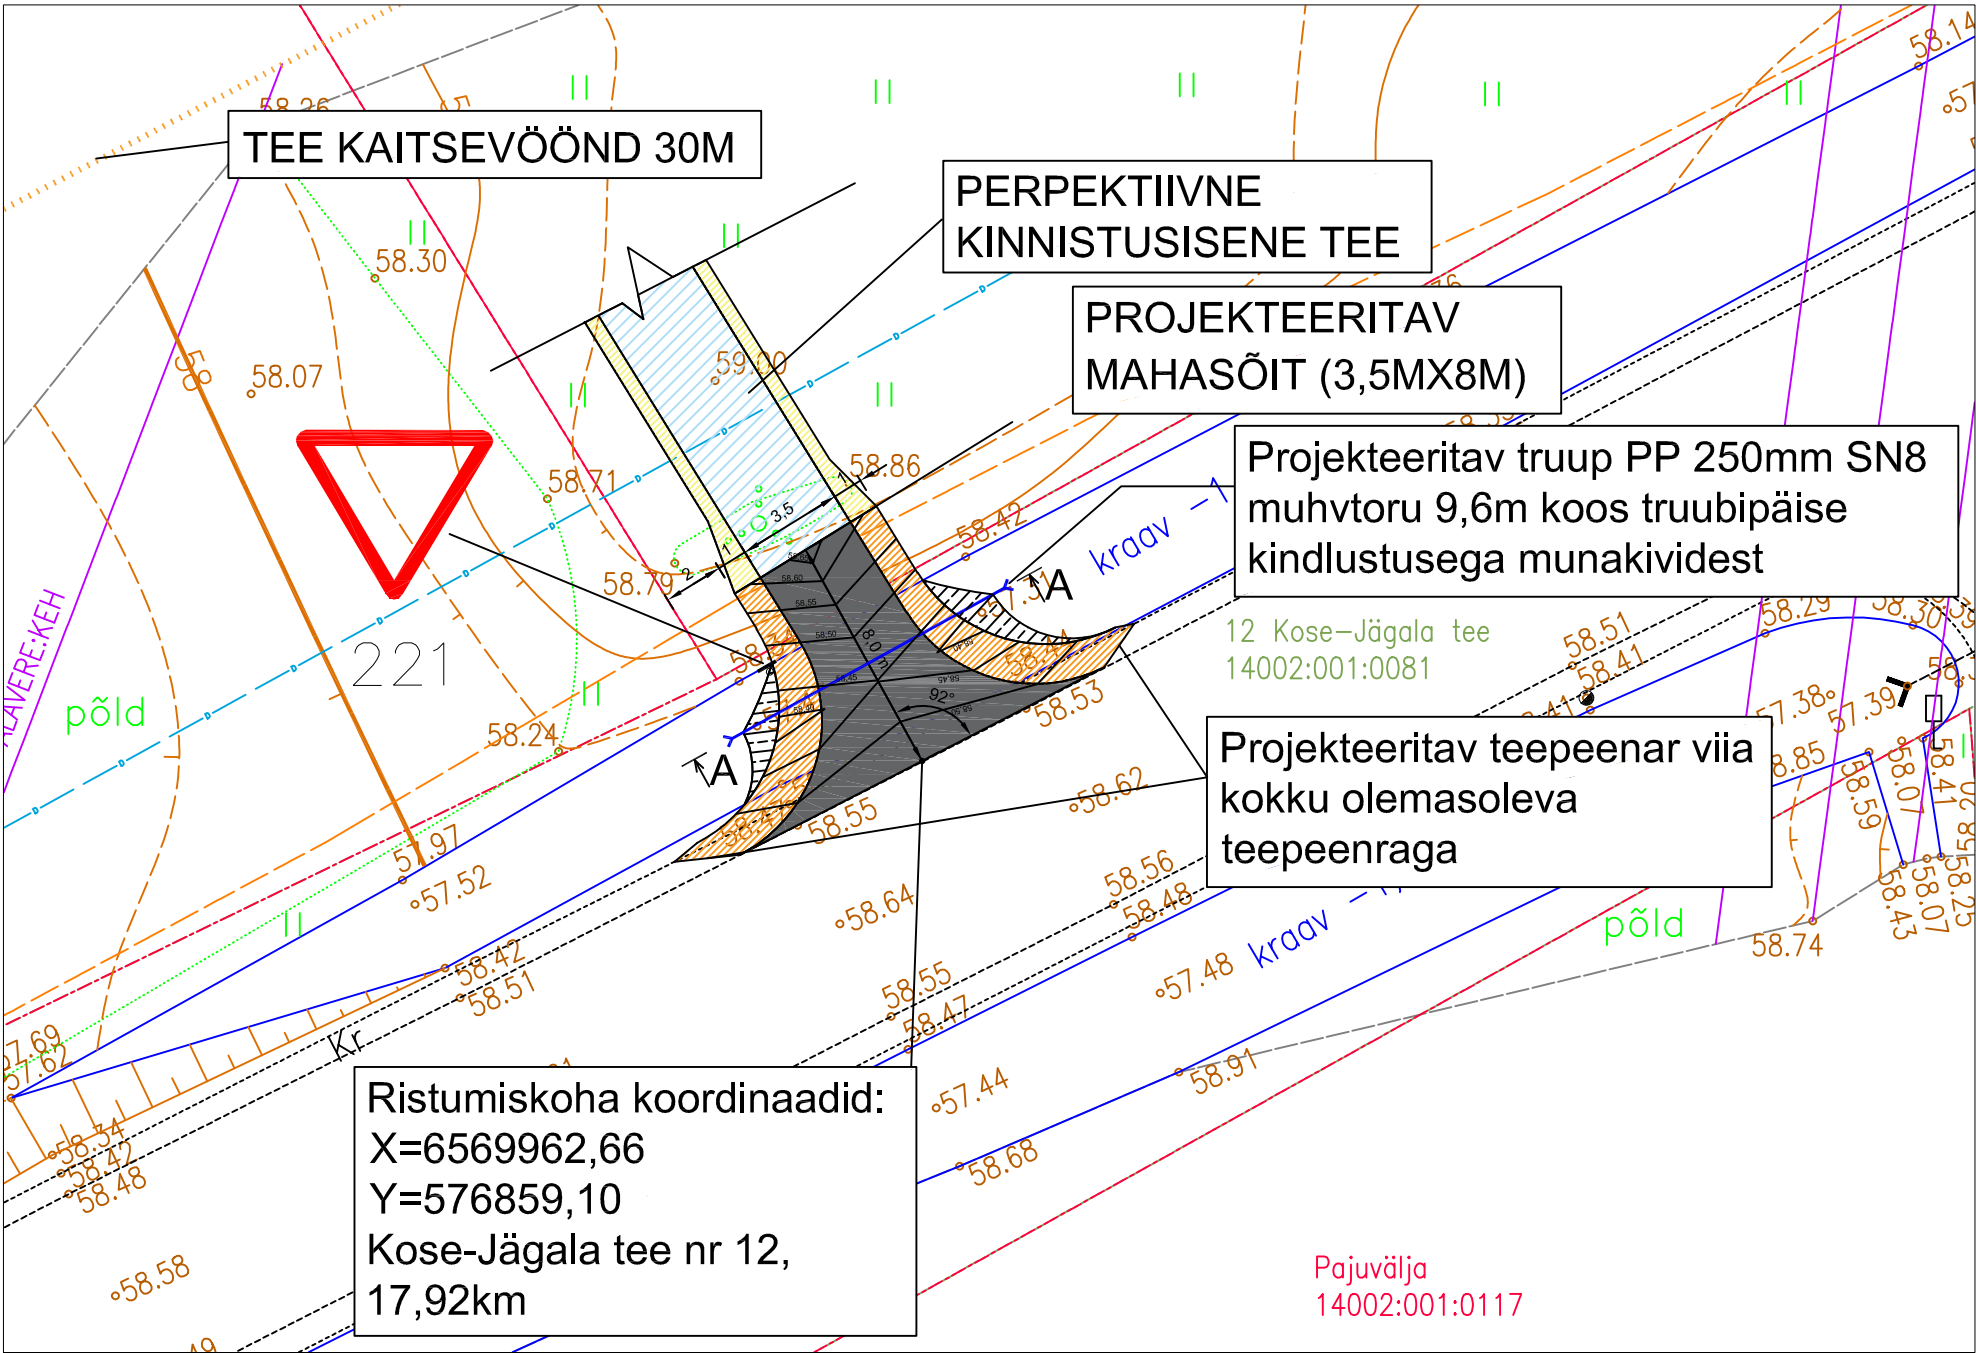


TINGMÄRGID	
	Projekteeritud asfaltkate
	Projekteeritud teepeenar
	Perpektiivne kinnistuisene tee

- MÄRKUSED
- Pajuvälja kinnistule ei ole hooneid ja rajatisi veel planeeritud.
 - Projekteeritud mahasõidu tee asfaltkate viia sujuvalt kokku olemasoleva asfaltkattega. Jälgida olemasoleva asfaltkatte piki- ja pöikkaldeid.
 - Ehitamisel tuleb lähtuda "Tee ehitamise kvaliteedi nõuded" MKM 03.08.2015.a. määrus nr 101, lisa nr 10 ja "Maantee ehitamise tehniliste normide ja nende seaduse määruste korrektuur" 27.05.2005 tabel 4.12 nõuetest.
 - Teepeenra haljastus viia sujuvalt kokku olemasoleva haljastusega. Kasvumulla huumuse sisaldus peab olema vähemalt 3%. Kasvumull peab olema mineraalmuld (pH 4,0 ... 7,5), mis ei tohi sisaldada kive, killustikku, umbrohujuuri ega taimedele kahjulikke aineid ja tuleb tihendada nii, et ei tekiks vajumisi ega vee lohkusid.
 - Projekti koostamisel on arvestatud projektkiirusega 90 km/h.
 - Nähtavuskolmnurgas 5x190m ei tohi paikneda nähtavust piiravaid takistusi. Vajadusel likvideerida nähtavuskolmnurgas asuvad puud, võsa, hekk, aed vm rajatis.
 - Truubi täpne paigaldussügavus täpsustada objektil.

KATETE EHITAMISE MAHUD


AC16 surf, h=6cm	38,9 m²
Purustatud kruus teepeenral	27,0 m²
Trüübipäise kindlustus munakividest	ca 8 m²
Haljastuse taastamine	ca 8 m²
Paekillustikust 16 /32 alus koos kiilekillustikuga 4/16 (25kg/m²), h=10cm	ca 40 m²
Paekillustikust 32 /63, h=10cm	ca 42 m²
Killustikualune drenikiht, h=20cm	ca 44 m²
Täiteliv	ca 14 m³
Trüubitõrj PP 250	9,6 jm
Truubi alune tasetasandusliiva kiht, h= ca 5cm	ca 3 m²

NÄHTAVUSKAUGUSED 5x190m (Maa-ameti aerofoto)

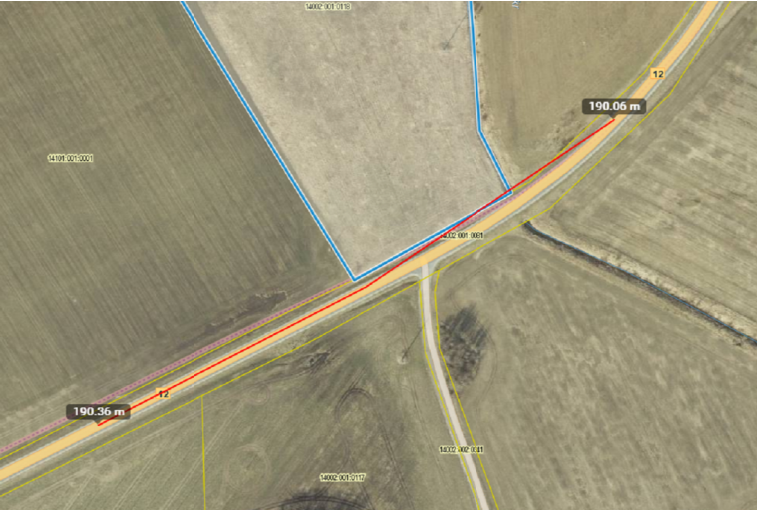

Pajuvälja mahasõiduala geodeetiline plaan				
Harju maakond Anija vald Rooküla küla		Joonis	Jooniseid	M 1:500
KOSE MAAKORRALDUSE OÜ reg. 10037895 Pikk 22 Kose 75101 Harjumaa tel.60 36 337 EREG000077 EEP002384		1	1	
Juhataja	A.Sear	12.04.2022		TÜÜ NR. 1489-04.22
Teostaja	E.Kaaret			

Märkused: Koordinaadid L.-EST 97 süsteemis
Kõrgused EH2000 süsteemis

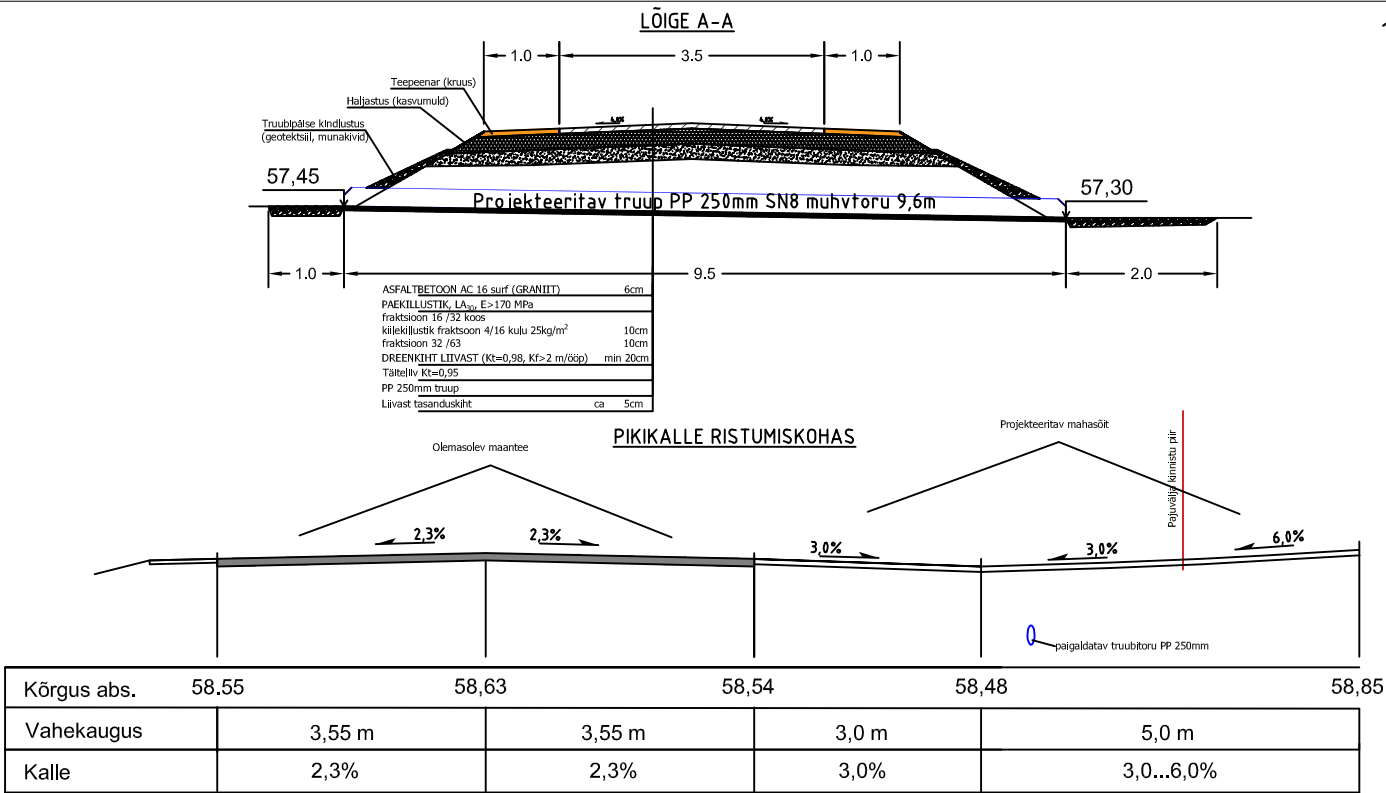

PAJUVÄLJA KINNISTU MAHASÕIT KOSE-JÄGALA MAANTEELT
TEEDE-EHITUSLIK OSA PROJEKT

MTR: EEP003847

JOONESTAS

TÖÖ NR.

T.TOIMETAJA

/allkirjastatud digitaalselt/

K22-12

09.05.2022

Pajuvälja kinnistu, Rooküla, Anija vald, Harjumaa

TELLIJA: Märt Väljataga

Katete plaan, v01

STAADIUM

PÕHIPROJEKT

MÕÕTKAVA

JOONIS NR

1

1:250

OÜ TOTOM, äriregistri kood: 14154770, aadress: Voolu 21-1,Tallinn 10918, Harju maakond, Eesti, telefon: +372 5231792, E-mail: info@totom.ee