


VAADE B

VAADE C

VAADE D

VAADE A

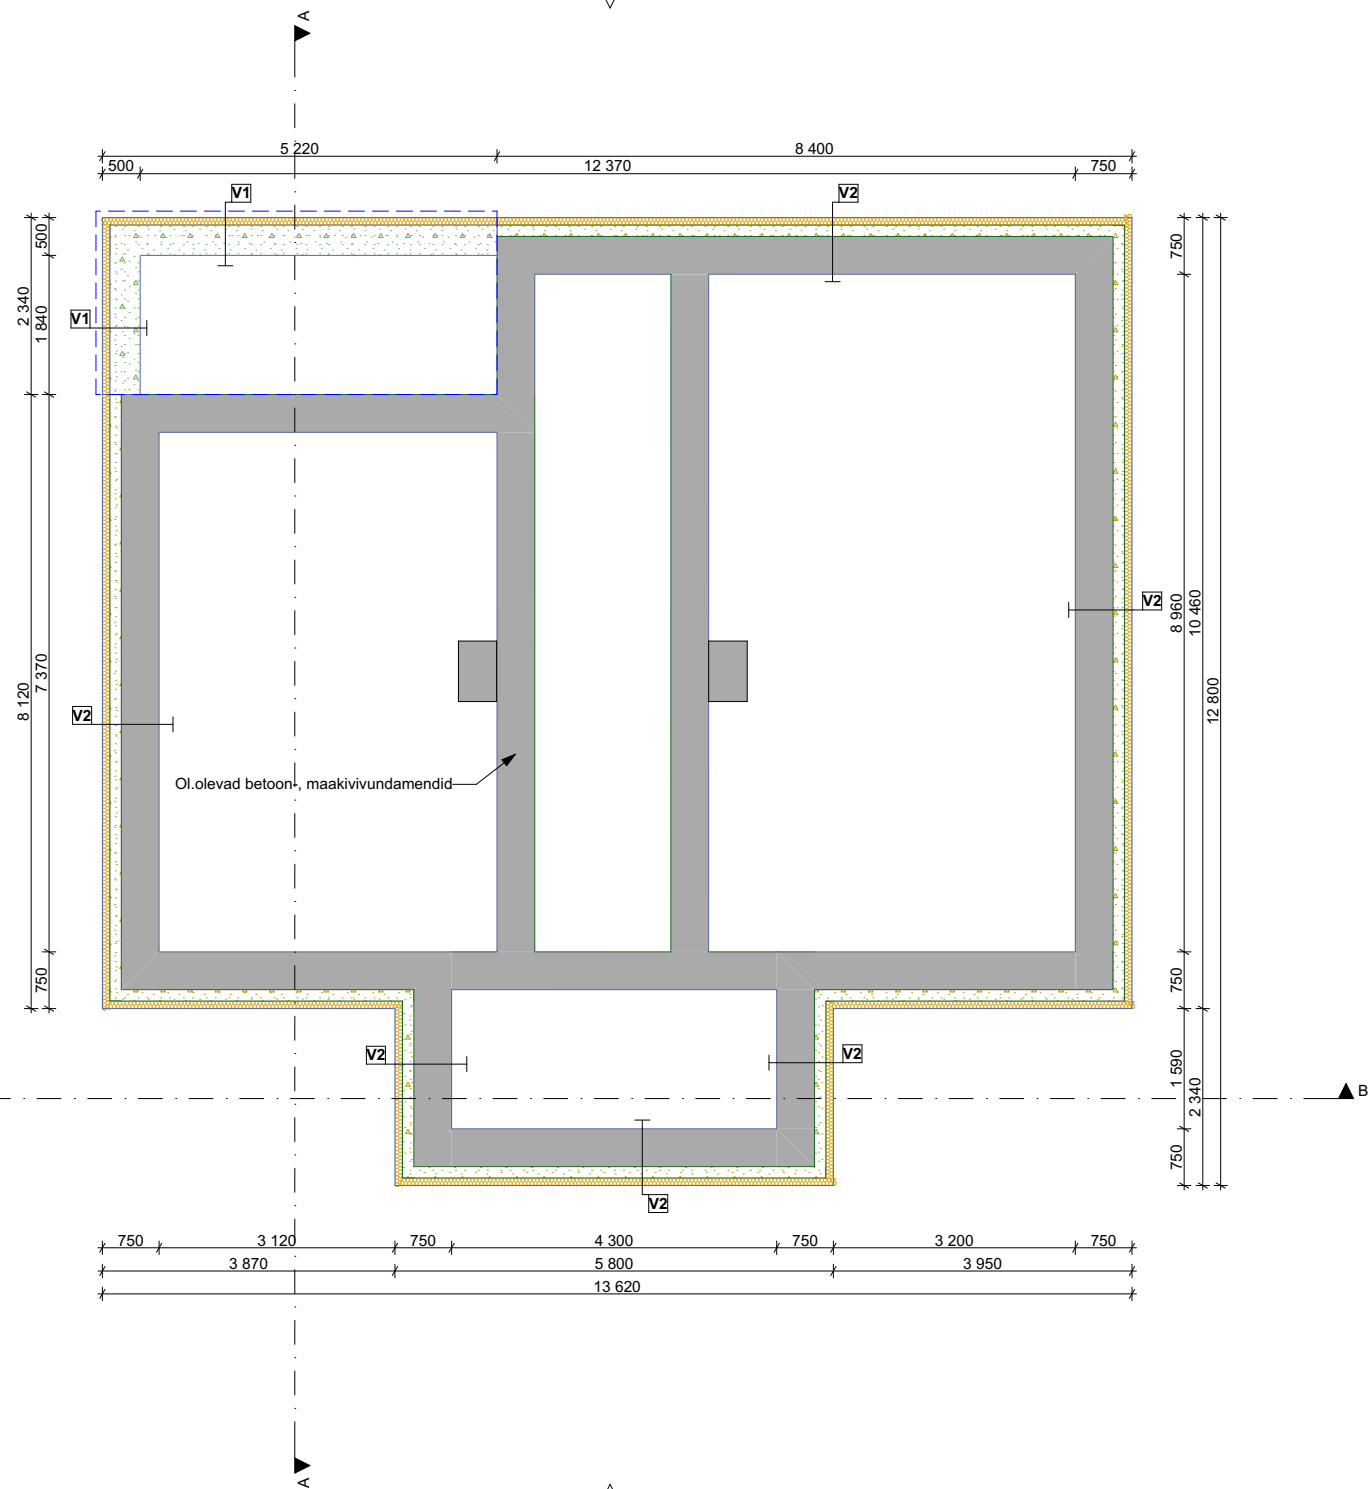

Ol.olevad betoon-, maakivivundamendid

Laiendatav hoone osa

V1 - Vundament
Projekteeritav:
Sokli krohv
EPS120 100mm
Hüdroisol.mastiks
R/b 400mm

V2 - Vundament
Projekteeritav:
Sokli krohv
EPS120 100mm
Hüdroisol.mastiks
R/b 150mm ol.oleva vundamendi külge betoneeritud
Ol.olev:
Betoonvundament/ Maakivivundament

				OBJEKTI ADRRESS		TÖÖ NR.	V74R
				Perila küla, Raasiku vald, Harju maakond		STAADIUM	Eelprojekt
				TÖÖ NIMETUS		PROJEKTI OSA	Arhitektuurne
				Üksikelamu laiendamis- ja rekonstrueerimisprojekt		JOONISE NR.	AR-01
				JOONISE NIMETUS		MÕÕTKAVA	1:100
				Vundament		LEHE FORMAAT	A3
						VERSION	v01
Tellija							
Projekteerija							