



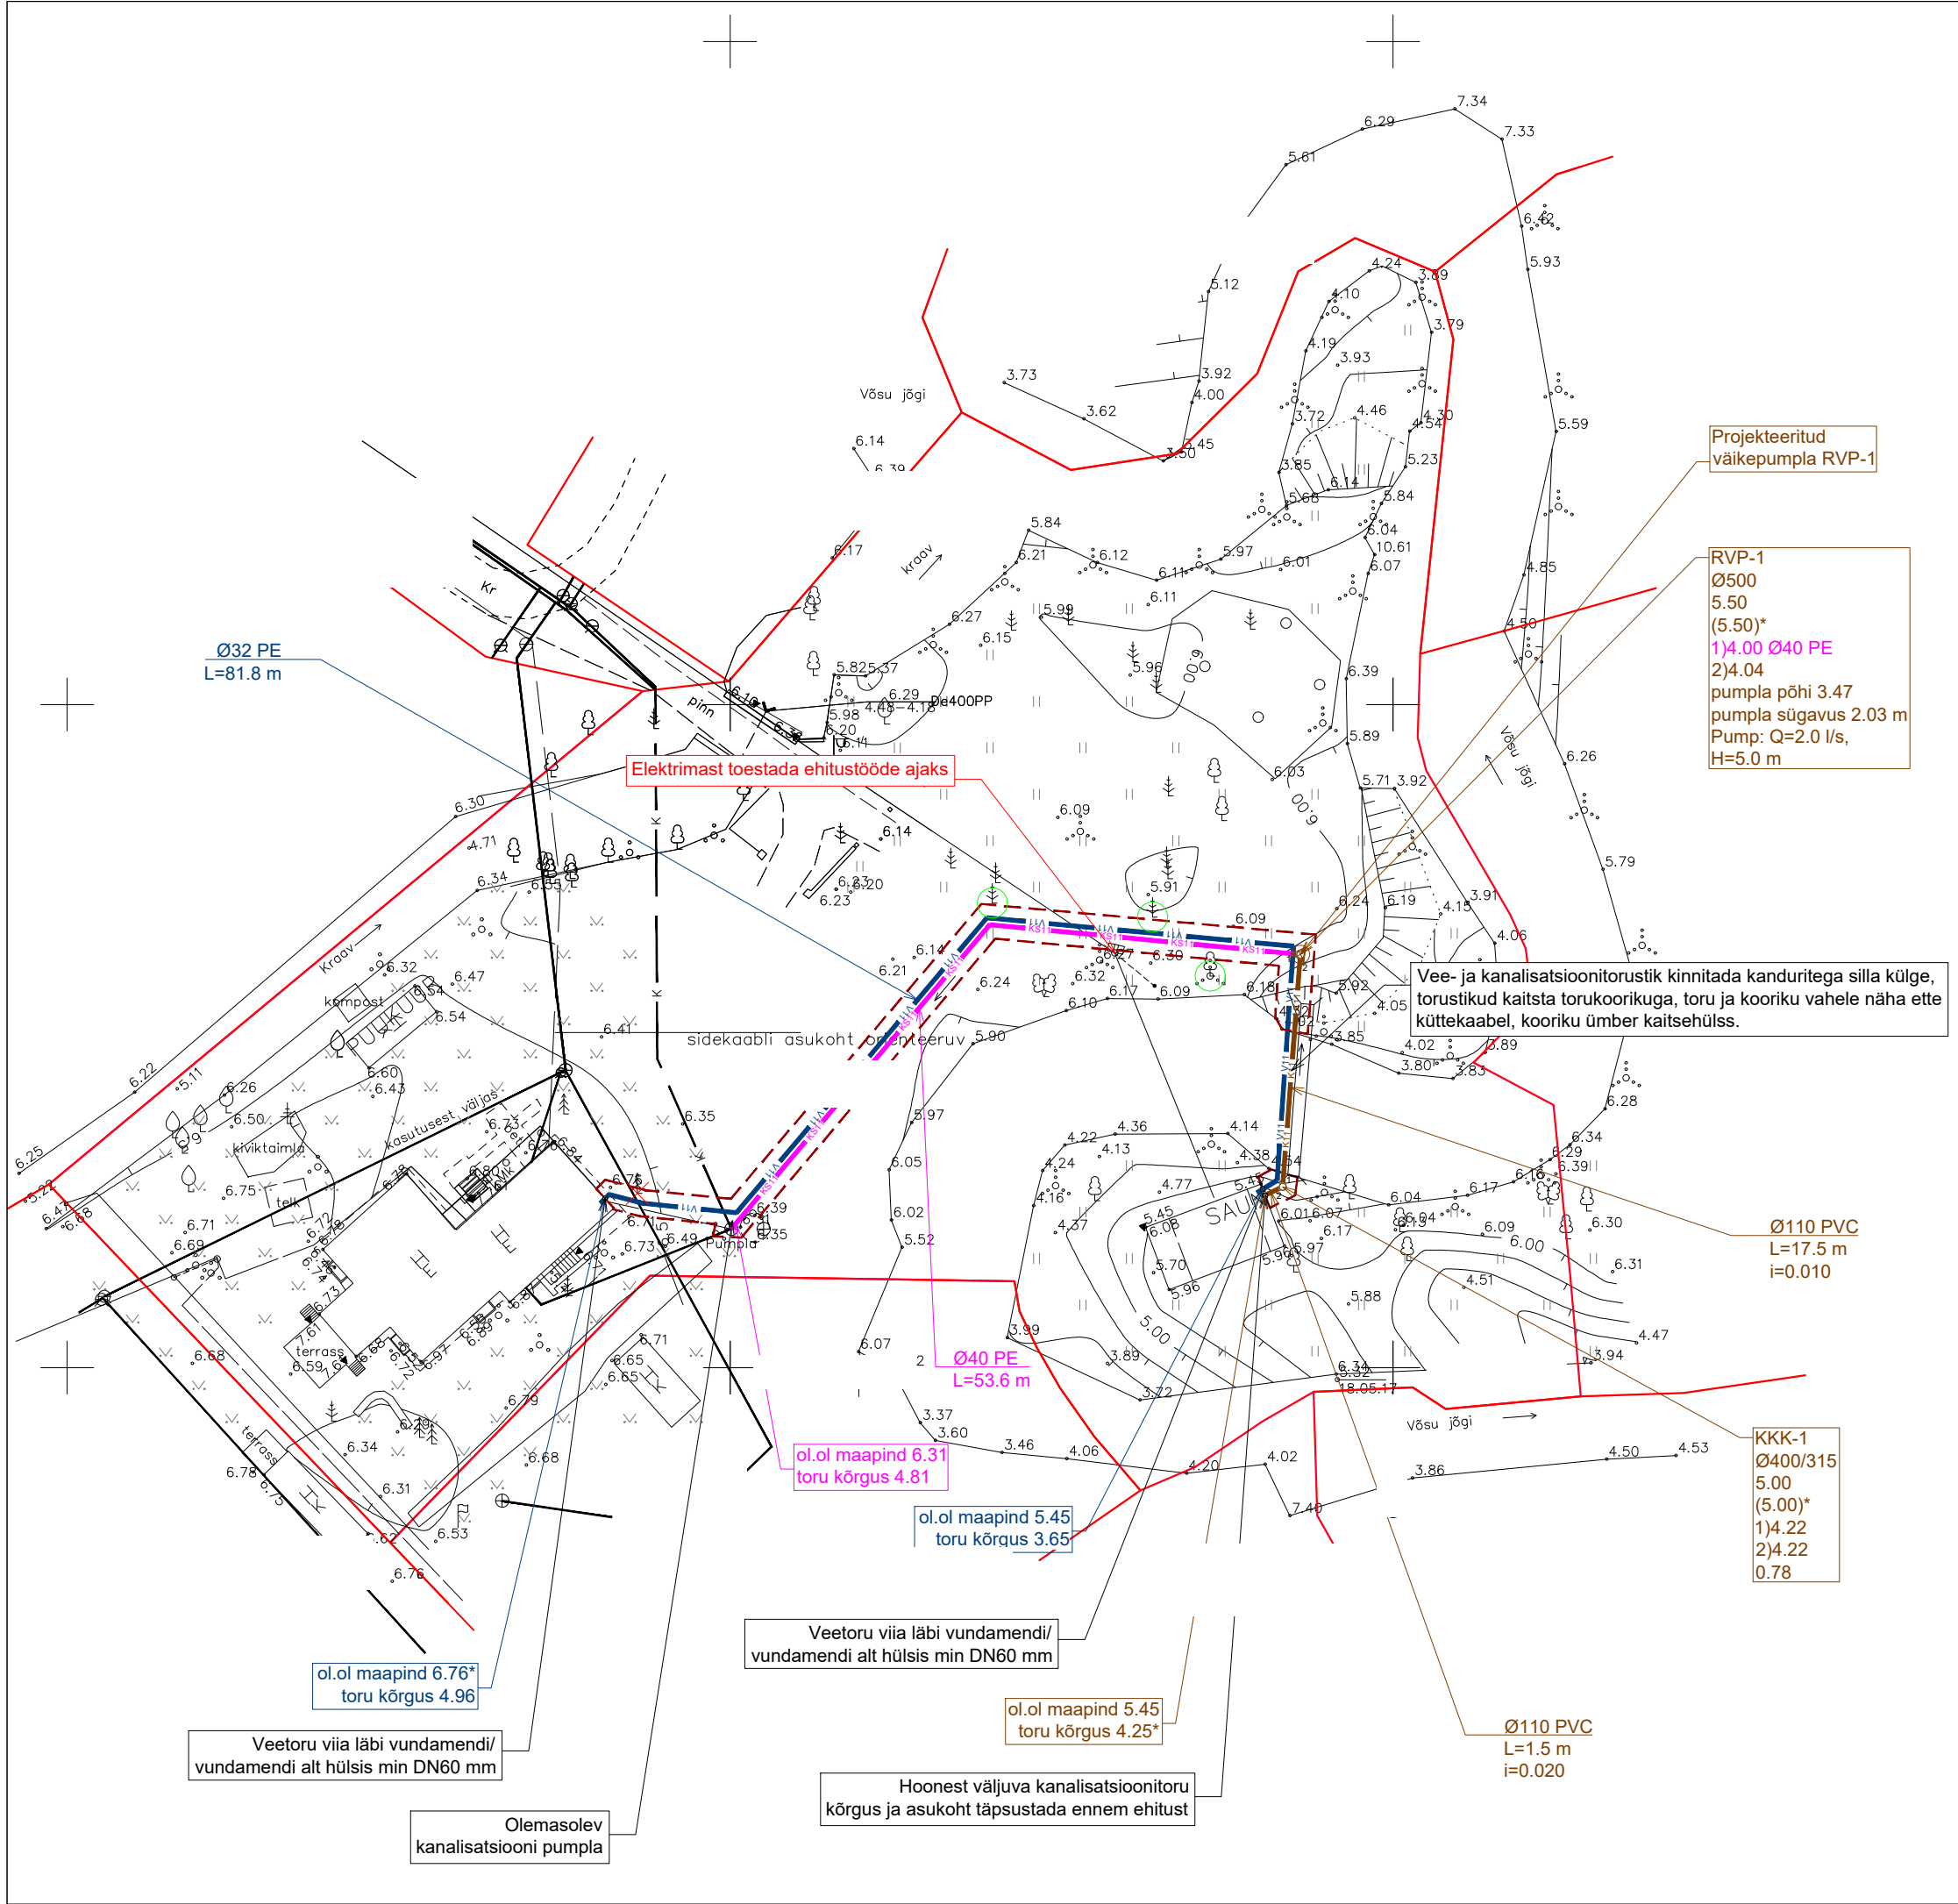

Vee- ja kanalisatsioonitoru sisend hoonesse (tüüpskeem):

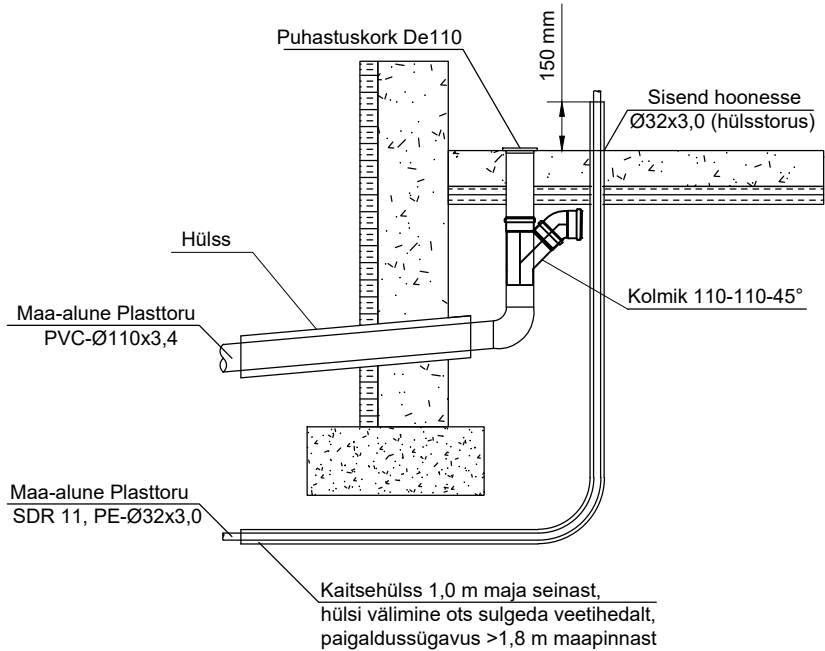

Tingmärgid (geodeetiline alusplaan):

—	Katastripiir
—	Olemasolev madalpingekaabel
—	Olemasolev madalpinge elektriõhuliin
—	Olemasolev veetorustik
—	Olemasolev isevoolne kanalisatsioonitorustik
—	Olemasolev survekanalisatsioon
—	Olemasolev veetorustiku maakraan
—	Olemasolev kanalisatsiooni kaev/pumpla

Tingmärgid (projekteeritud VK torustikud):

—	Proj. veetorustik kinnistul
—	Proj. isevoolne kanalisatsioonitorustik kinnistul
—	Proj. survekanalisatsioonitorustik kinnistul
—	Proj. kanalisatsioonikaev kinnistul
—	Proj. reoveepumpla kinnistul
—	Likvideeritav või kasutusest välja jääv objekt
—	Proj. kaeviku piirjoon
—	Vajadusel kaitsstav puu

VS11-X 00.00 (00.00) 00.00 0.00	Proj. kinnistu veetorustiku sõlme tähis projekteeritud maapinna kõrgus (olemasoleva maapinna kõrgus) kõrgus toru peale toru sügavus (m)
ØXX L=0.0 m	Proj. kinnistu veetoru läbimõõt toru pikkus
ØXX L=0.0 m	Proj. kinnistul survekanalitoru läbimõõt toru pikkus
KKK-X 00.00 (00.00) 1)00.00 2)00.00 3)00.00 4)00.00 0.00	Proj. kinnistu kanalisatsiooni kaevu tähis projekteeritud maapinna kõrgus (olemasoleva maapinna kõrgus) 1)toru põhja kõrgus väljavoolul 2)toru põhja kõrgus sissevoolul 3)toru põhja kõrgus sissevoolul 4)toru põhja kõrgus sissevoolul kaevu sügavus (m)
ØXX L=0.0 m i=0.000	Proj. kinnistu kanalitoru läbimõõt toru pikkus toru lang

MÄRKUSED:

- Torustiku paigaldamisel tuleb juhendada plasttorude paigaldusjuhendist "Maa sisse ja vette paigaldatavad plasttorud. Paigaldusjuhend." RIL 77 - 2013.
- Alusplaanina on kasutatud Gem-Geo OÜ poolt koostatud geodeetilise alusplaani tehnovõrkudega, töö nr 11365, 01.10.2017. a.
- Koordinaadid L-EST'97 süsteemis, kõrgused Balti 77. a. süsteemis.
- Puud, mis jäävad kaeviku servast lähemale, kui 2 m kaitsta ehitustööde ajaks.

Muudatuse nr	Muudatuse kirjeldus	Kuupäev