



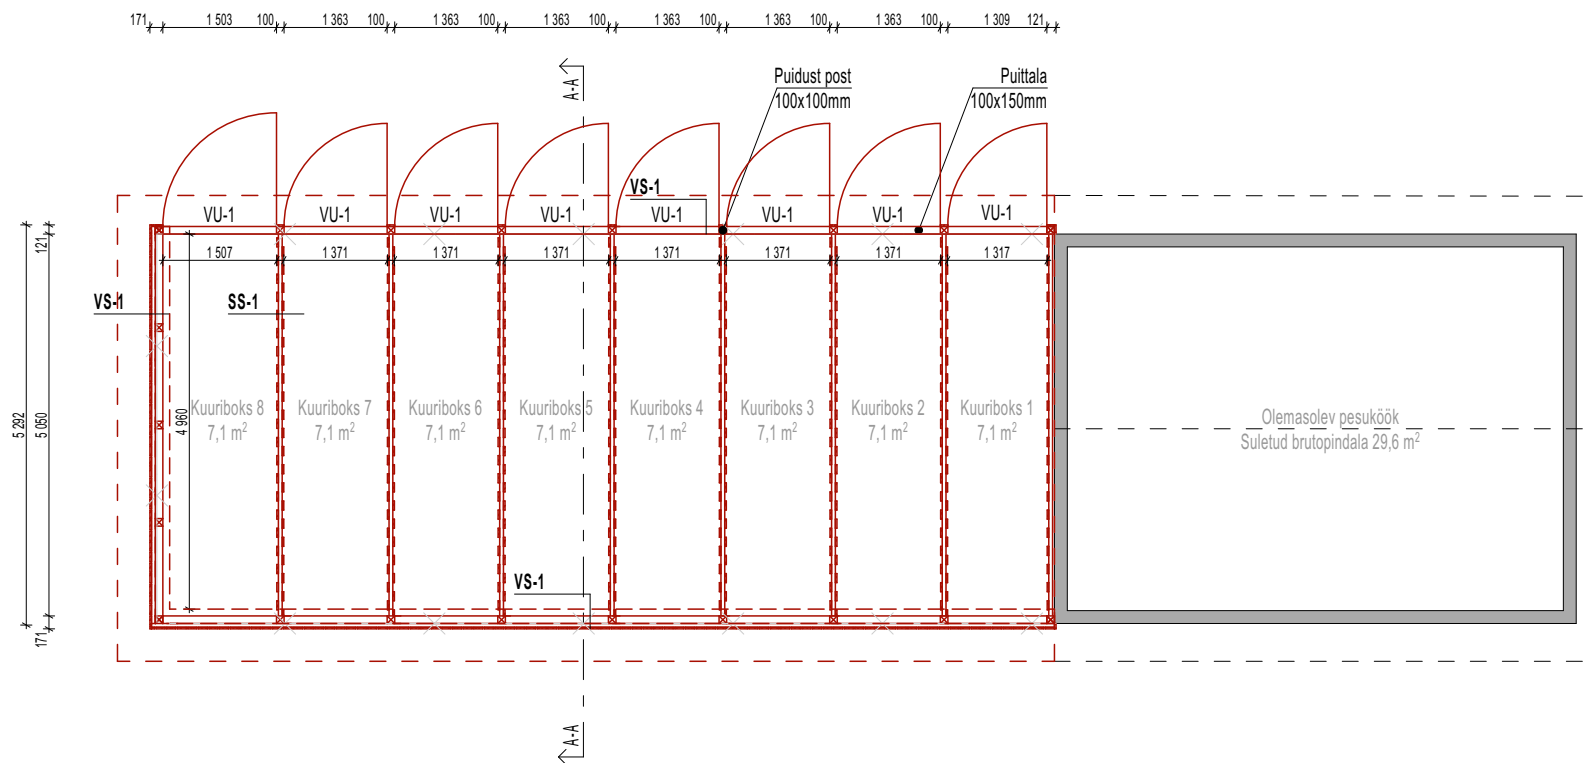

Välisukse spetsifikatsioon M 1:50

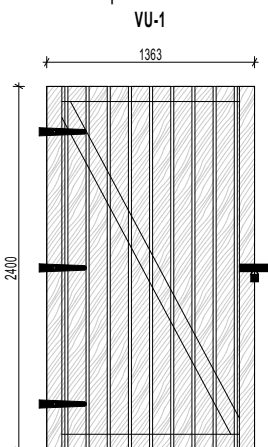

MÄRKUSED:

Puidust kuuri uks mustade metallist hingedega ning tabalukuga lukustusega

Enne avatäidete valmistamist tuleb kontrollida avade tegelikke mõõte ja vajadusel vastavalt jooniseid täpsustada