


2 KORRUSE PLAAN

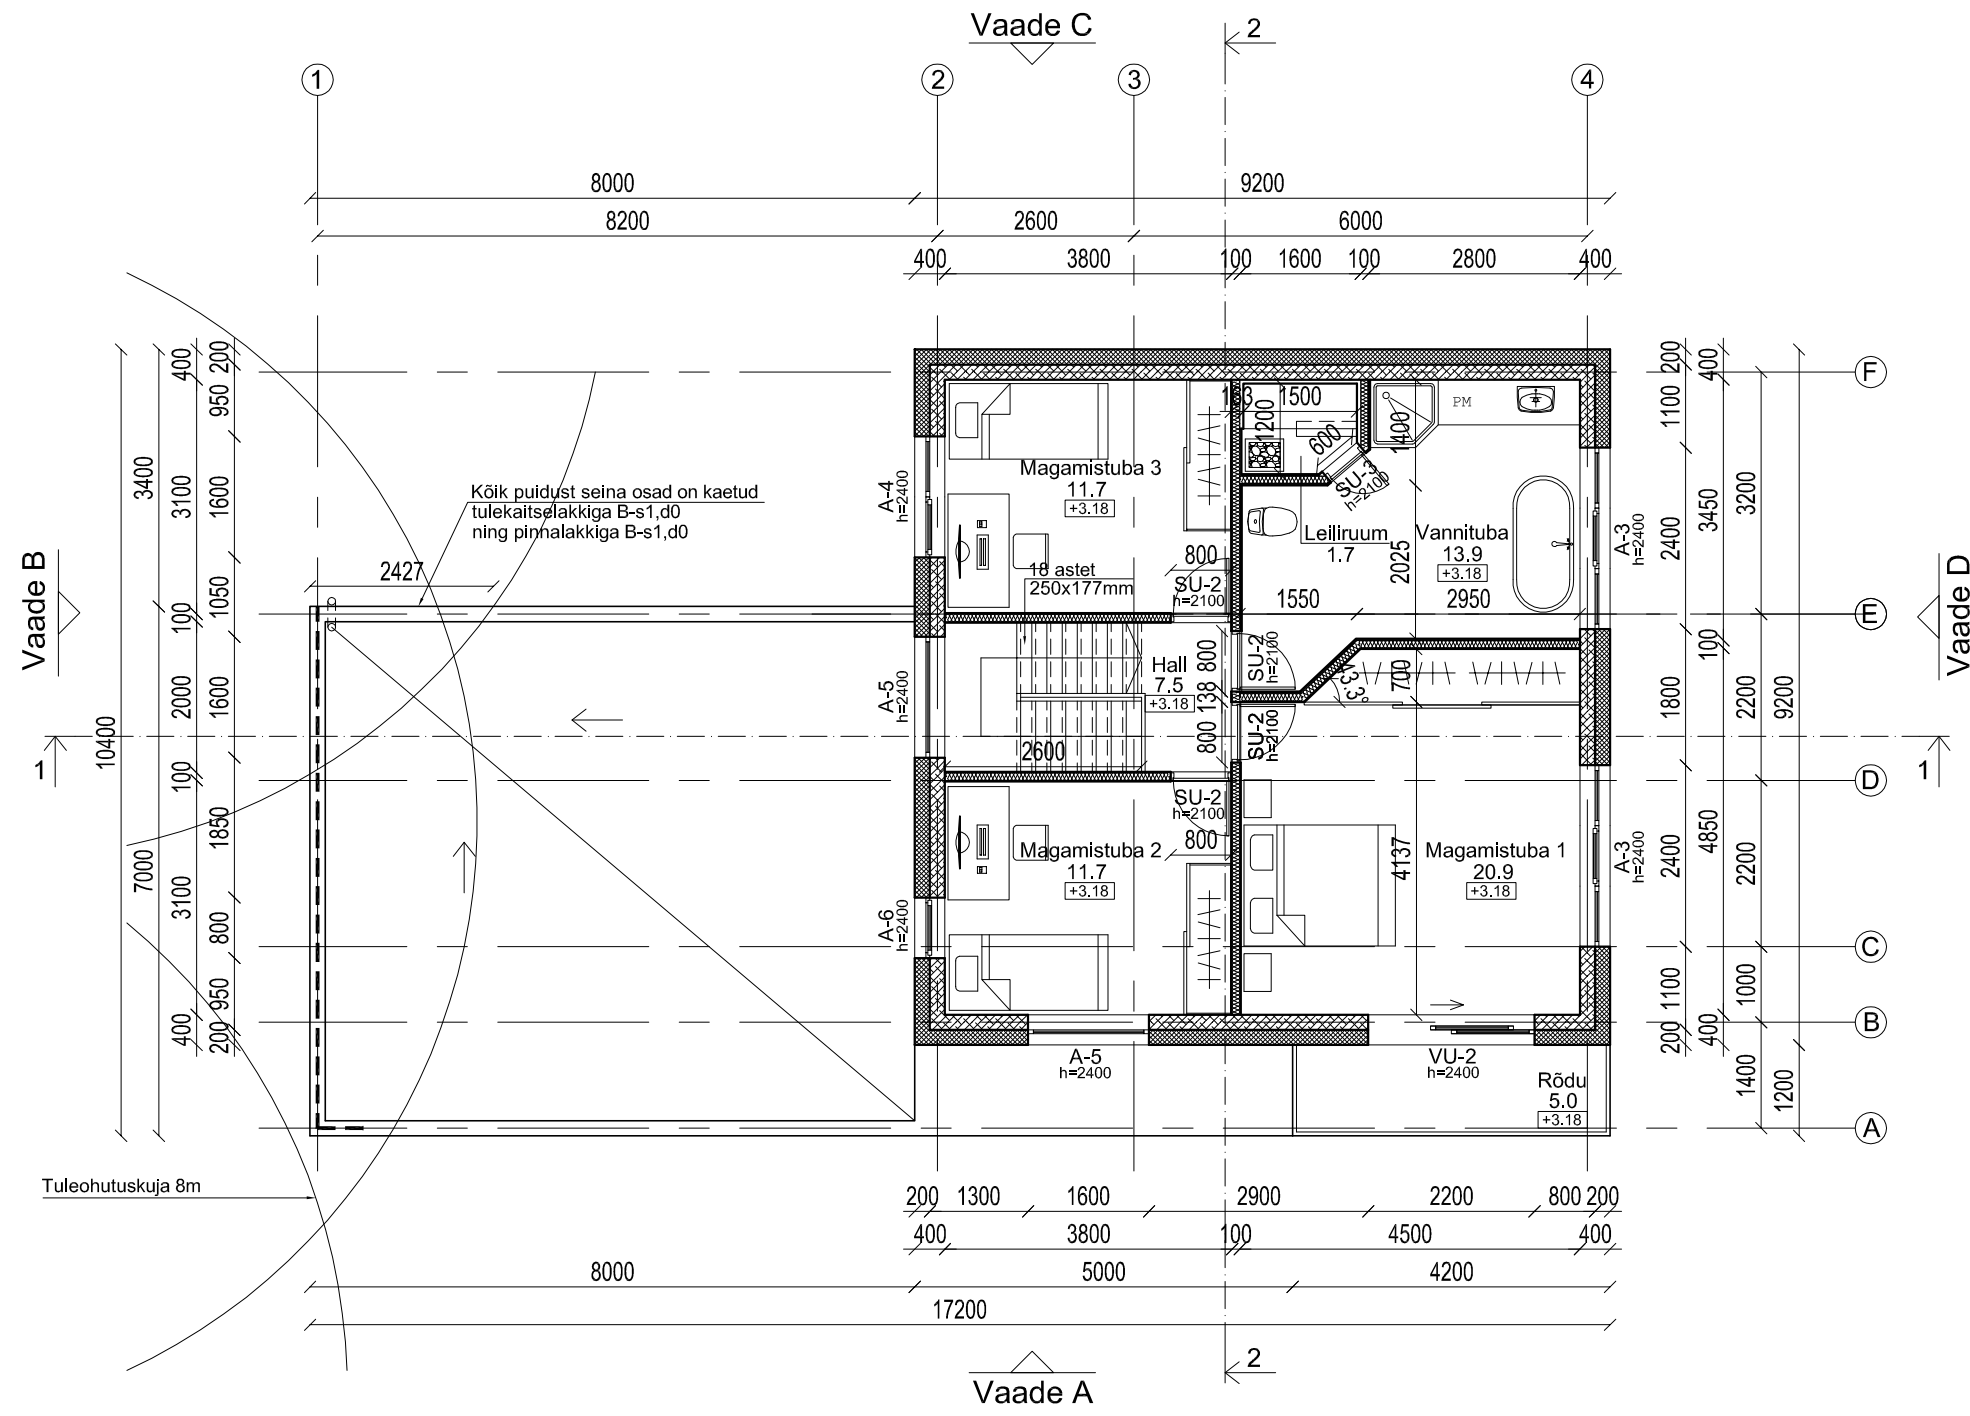

Tingtähistused:

- Välissein :
Viimistlus/krohv/puitlaudis
Vahtpolüstürool 200mm EPS60 SILVER
Keramsiitplokk (nt.Fibo) 200mm
Siseviimistlus
- Siseviimistlus
Kipsplaat 13mm
Puitsõrestiksein 100x50mm
Kipsplaat 13mm
Siseviimistlus
- Laudis 25mm
Õhkvähe 25mm
Puitsõrestiksein 100x50mm/
kivivill 100mm
Kipsplaat 13mm
Siseviimistlus
- Tuletõkkesein EI30
Viimistlus/krohv
Keramsiitplokk (nt.Fibo) 200mm
Siseviimistlus/puitlaudis

Ruumide eksplikatsioon

Hall	7.5
Magamistuba 1	20.9
Magamistuba 2	11.7
Magamistuba 3	11.7
Vannituba	13.9
Leiliruum	1.7
Rõdu	5.0
2. korrus kokku:	67.4 m2
Elamu kokku:	132.7 m2