


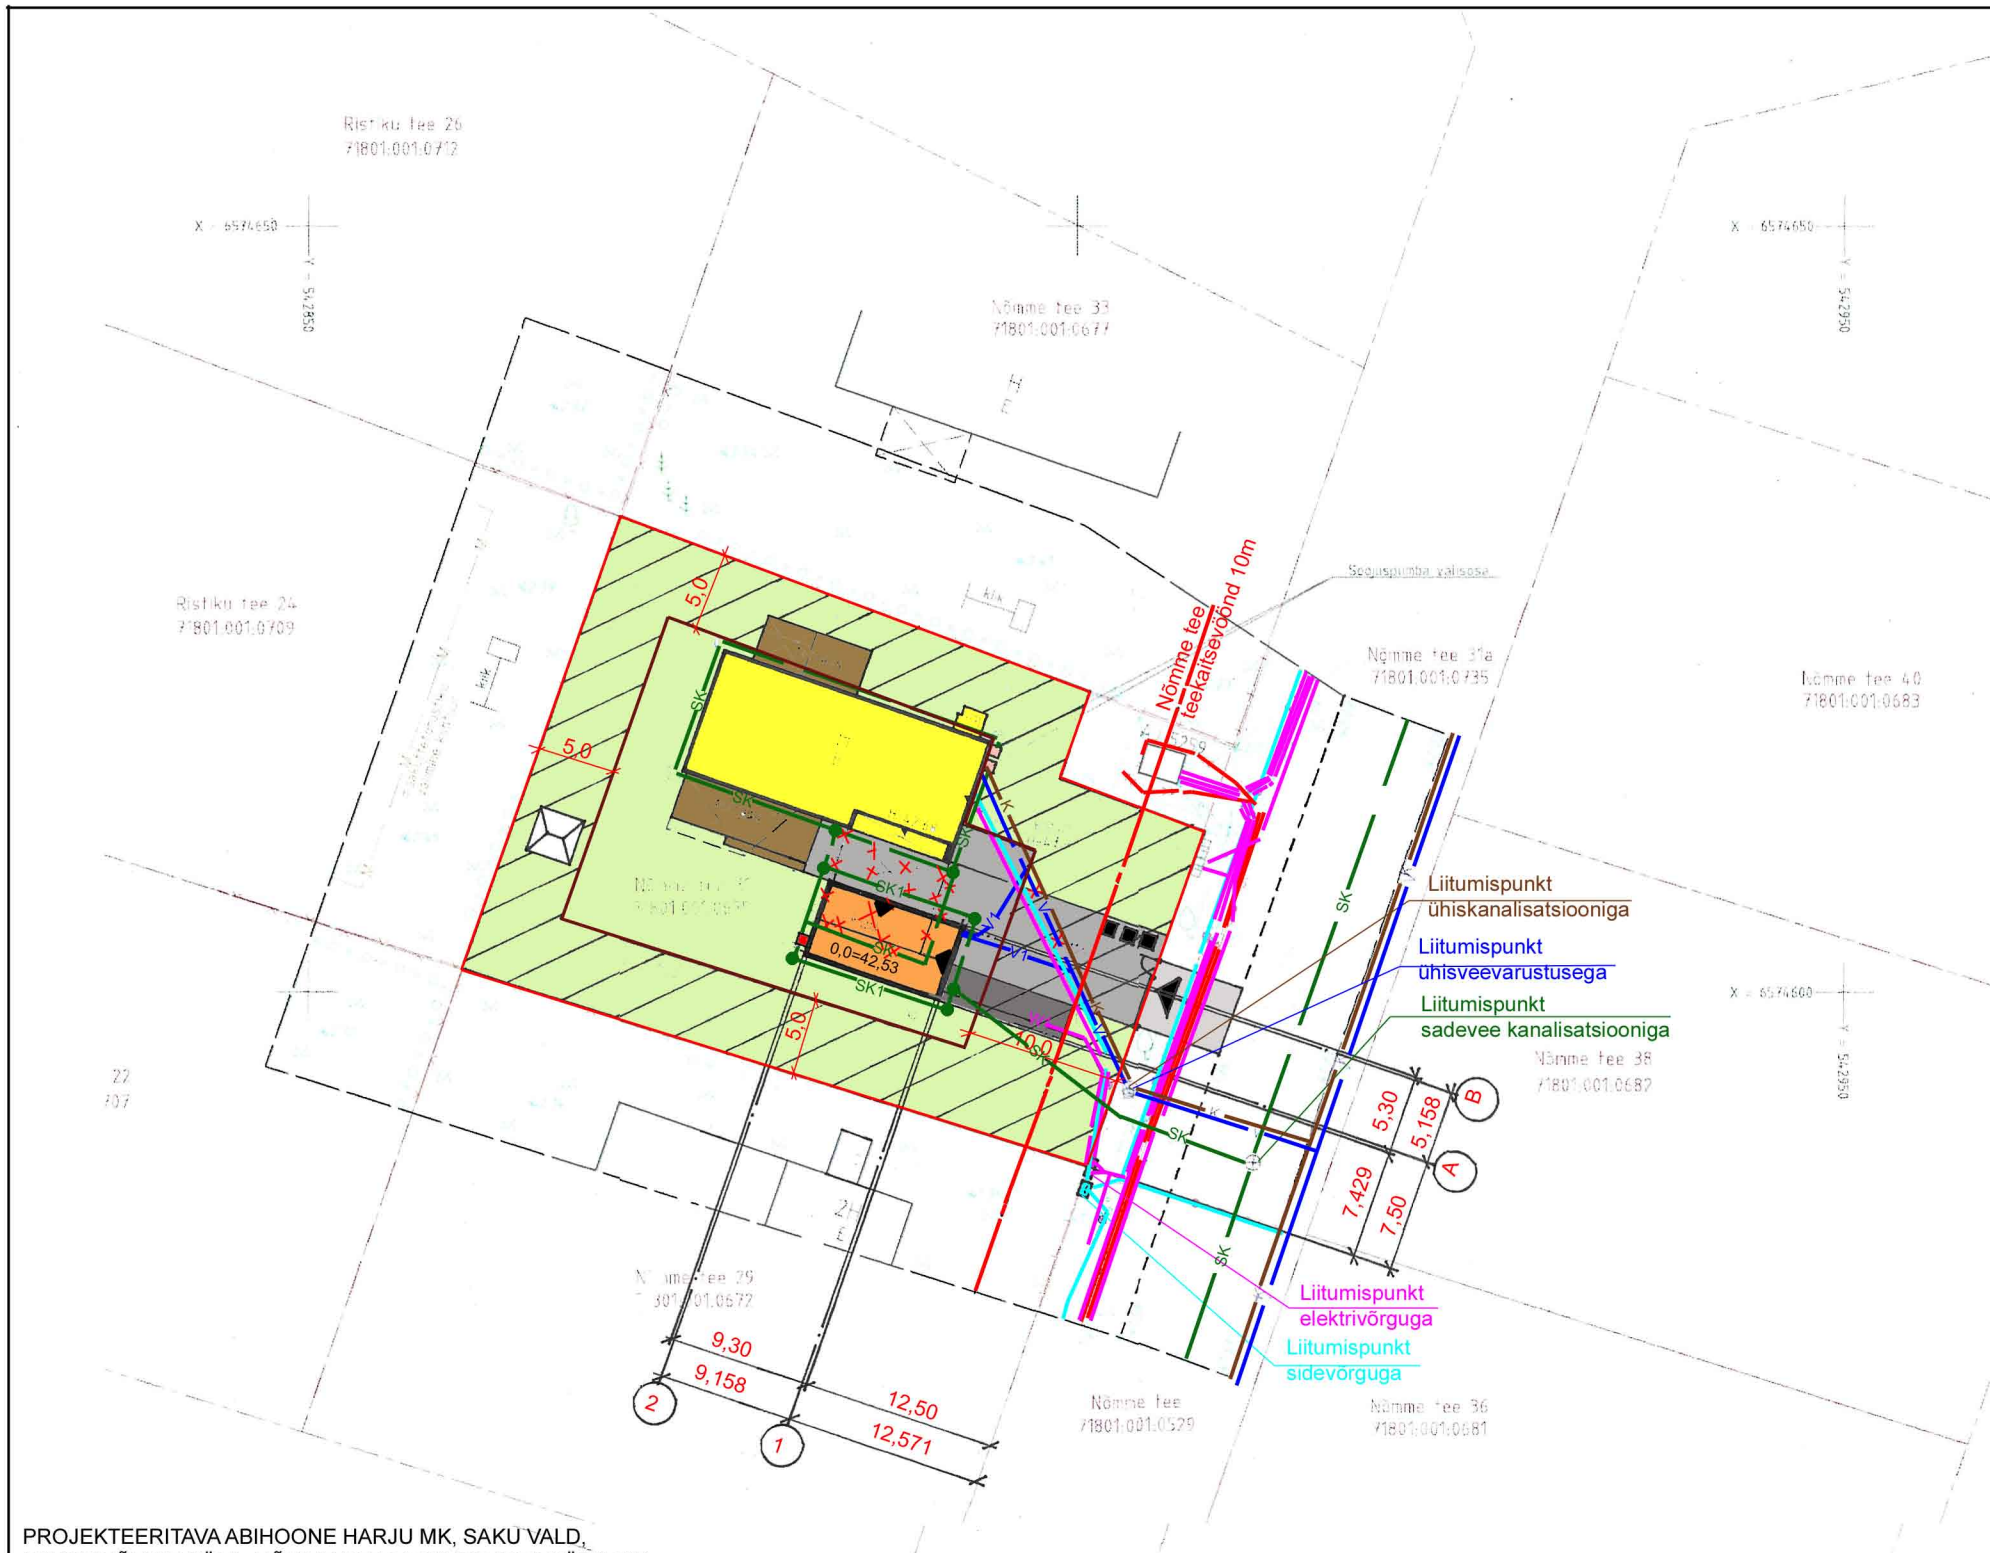

PROJEKTEERITAVA ABIHOONE HARJU MK, SAKU VALD, SAUSTINÕMME KÜLA, NÕMME TEE 31 TEHNILISED NÄITAJAD:

|                         |                      |
|-------------------------|----------------------|
| Kinnistu pind           | 1223,0m <sup>2</sup> |
| Ehitisealune pind kokku | 200,9m <sup>2</sup>  |
| Sh ol ol üksikelamu     | 151,6m <sup>2</sup>  |
| Proj abihoone           | 49,3m <sup>2</sup>   |
| Täisehituse %           | 16,4%                |

|                            |                     |
|----------------------------|---------------------|
| Abihoone                   |                     |
| Ehitisealune pind          | 49,3m <sup>2</sup>  |
| Maapealse osa alune pind   | 49,3m <sup>2</sup>  |
| Suletud netopind           | 41,7m <sup>2</sup>  |
| Kõetav pind                | 41,7m <sup>2</sup>  |
| Maapealse osa korruste arv | 1                   |
| Hoone maht                 | 193,0m <sup>3</sup> |
| Hoone maapealse osa maht   | 193,0m <sup>3</sup> |
| Hoone tulepüsivus          | TP-3                |
| Hoone 0,00                 | 42,5                |
| Hoone absoluutne kõrgus    | 47,2                |
| Hoone kõrgus               | 4,9m                |
| Hoone sügavus              | 0,0m                |
| Hoone pikkus               | 9,3m                |
| Hoone laius                | 5,3m                |

LEPPEMÄRGID:

|  |                                              |
|--|----------------------------------------------|
|  | Kinnistu piir                                |
|  | Ehituskeeluala                               |
|  | Ol ol üksikelamu                             |
|  | Ol ol terrass                                |
|  | Lammutatav kuur                              |
|  | Lammutatav varikatus                         |
|  | Proj abihoone                                |
|  | Ol ol soojuspumba välimine korpus            |
|  | Proj soojuspumba välimine korpus             |
|  | Ol ol kasvuhoone                             |
|  | Ol ol betoonkividest juurdepääsutee          |
|  | Ol ol betoonkividest kinnistusisesed platsid |
|  | Proj betoonkividest kinnistusisesed platsid  |
|  | Säilitatav haljasala                         |
|  | Kinnised prügikonteinerid                    |
|  | Pääs kinnistule, abihoonesse                 |
|  | V Ol ol veetrass                             |
|  | X V Likvid kinnistusisene veetrass           |
|  | V1 Proj kinnistusisene veetrass              |
|  | K Ol ol reoveekanaliseatsioon                |
|  | SK Ol ol sademevee kanalisatsioon            |
|  | X SK Likvideeritav sademevee kanalisatsioon  |
|  | SK1 Proj sademevee kanalisatsioon            |
|  | Ol ol 0,4kV el-maakaabel                     |
|  | Ol ol kõrgepinge el-maakaabel                |
|  | Ol ol el-liitumiskilp                        |
|  | W1 Proj 0,4kV el-maakaabel                   |
|  | Ol ol sidevarustuse maakaabel                |
|  | Ol ol sidevõrgu liitumiskilp                 |

MÄRKUSED:

1. Asendiplaani koostamisel kasutatud alusmaterjal - kinnistu geodeetiline alusplaan, koostanud Geoport OÜ, töö nr A21016, v a 11.02.2021
2. Kõrgused EH 2000 süsteemis
3. Koordinaadid L-Est 97 süsteemis

|   |                |         |         |                                                     |           |            |
|---|----------------|---------|---------|-----------------------------------------------------|-----------|------------|
| Projekteerija:<br>Arhitektuurbüroo M. Laikask UÜ<br>Reg nr 10854826<br>Eesti Vabariik<br>Tel: 53 900 147<br>E-post: <a href="mailto:margus.laikask@mail.ee">margus.laikask@mail.ee</a><br>http: <a href="http://www.laikask.ee">www.laikask.ee</a> |                |         |         | Tellija: Ahti Urb                                   | 110-21-ML |            |
|   |                |         |         | Abihoone ehitusprojekt                              |           |            |
|   |                |         |         | Harju mk, Saku vald, Saustinõmme küla, Nõmme tee 31 |           |            |
| Amet   | Nimi           | Allkiri | Kuupäev | Asendiplaan tehovõrkudega                           | Leht 2    | 25.11.2021 |
| Vastutav Isik   | Margus Laikask |         |         |                                                     |           |            |
| Koostaja   | Margus Laikask |         |         |                                                     |           |            |