


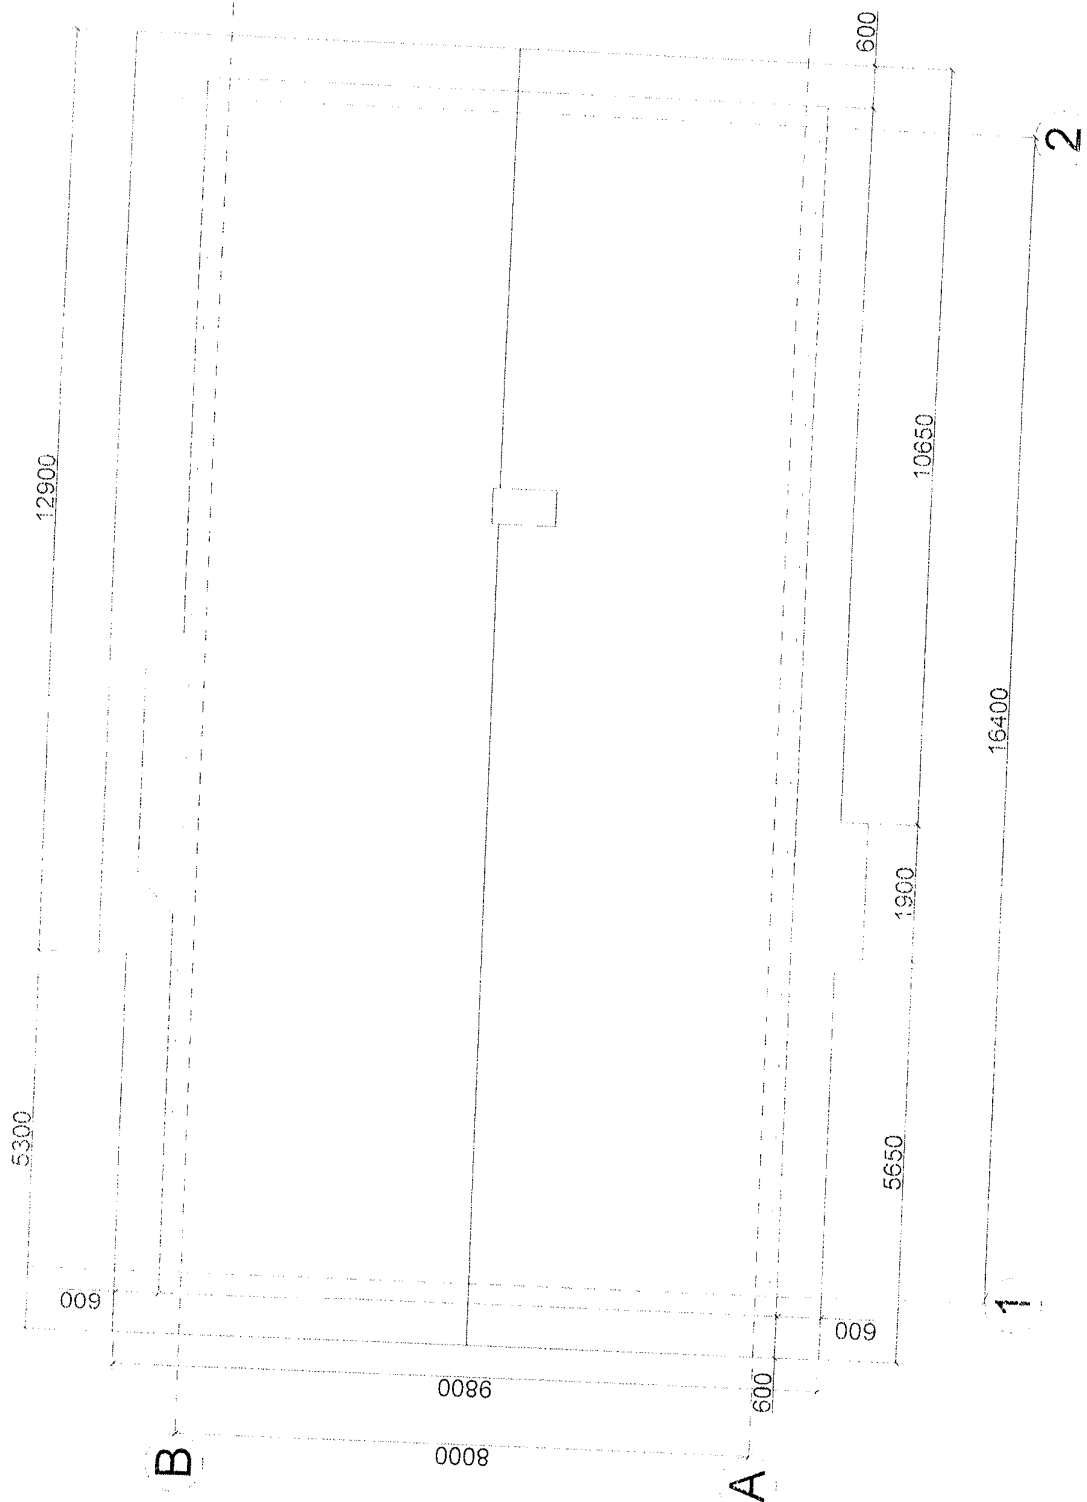

PROJEKTEERIJAL

FIE Villa Alumets

EEP000069

tel: 53436670

Herne 18-5, 10135, Tallinn


JOONIS:

KATUSEPLAAN

Joonis-11

M 1:100

juuni 2006.a.

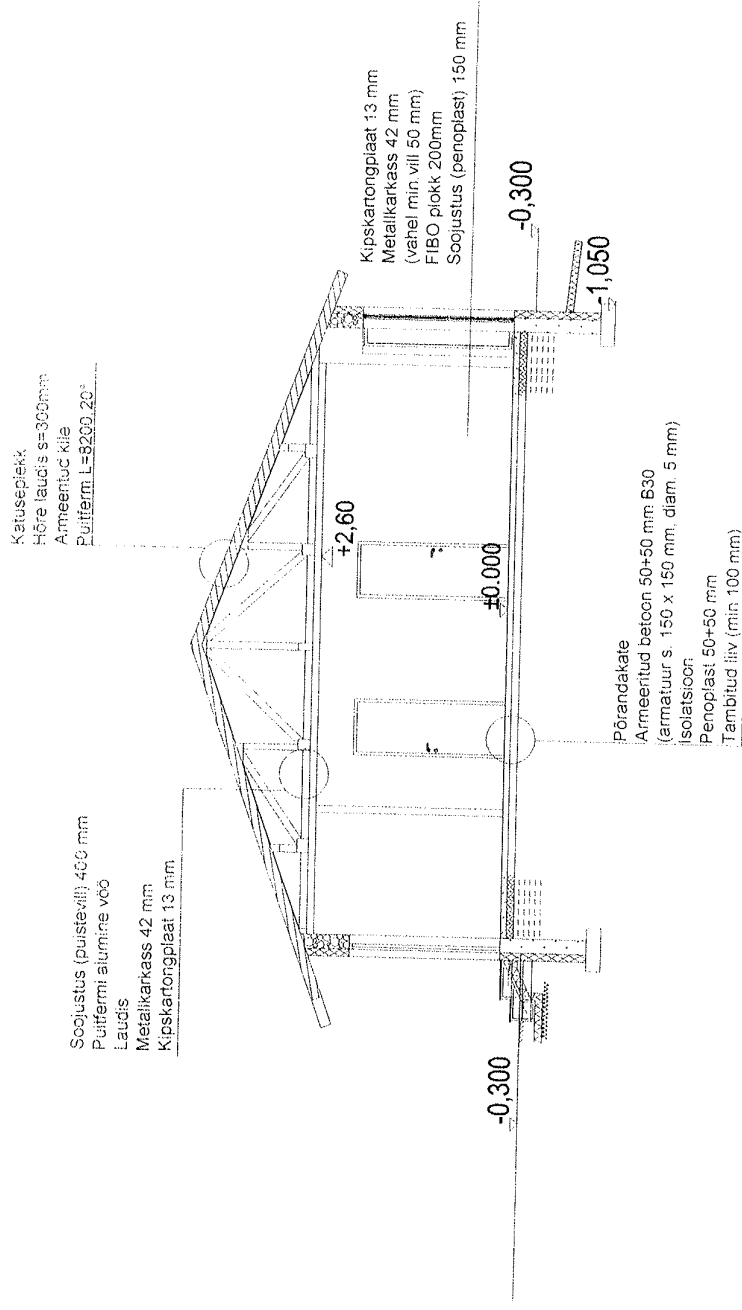

PROJEKTEERIJAL

FIE VIILJA ALUMETS
EEP000069

tel: 53436670

Härne 18-5, 10135, Tallinn

JOOINIS:


LÕIGE 1-1

Joonis-8

M 1:100

juuni 2006.a.

SOKLI SÕLM 1:20

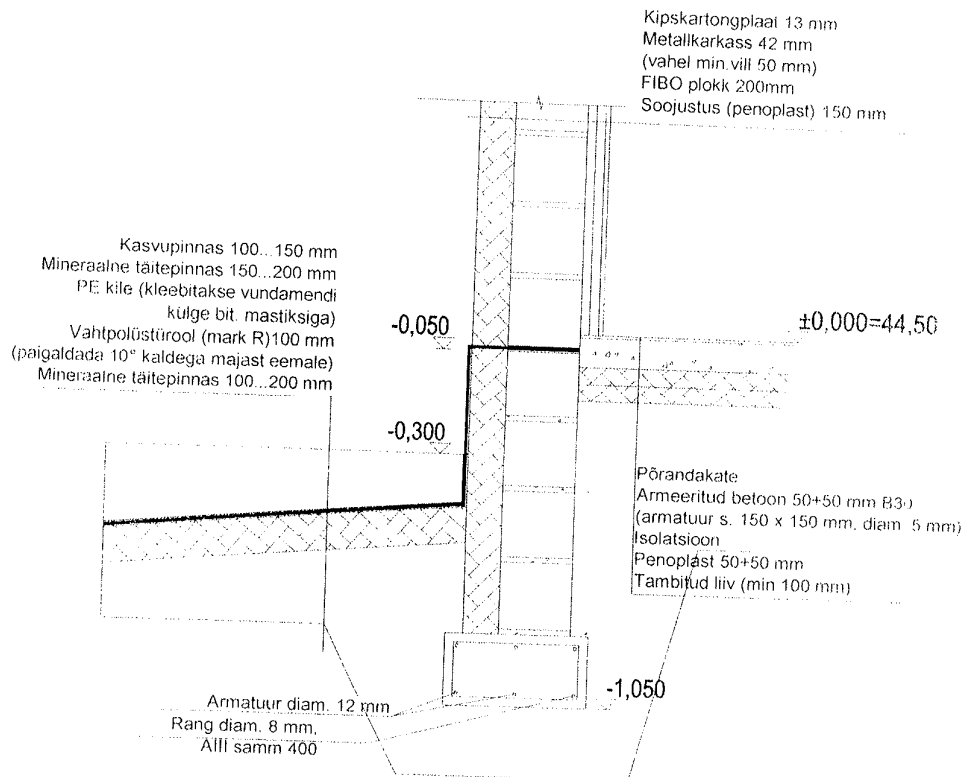

PROJEKTEERIJA:

FIE Vilja Alumets

EEP000069

tel: 53436670

Herne 18-5, 10135, Tallinn


JOONIS:

VUNDAMENDI SÕLM

Joonis-10

M 1:100

juuni 2006.a.

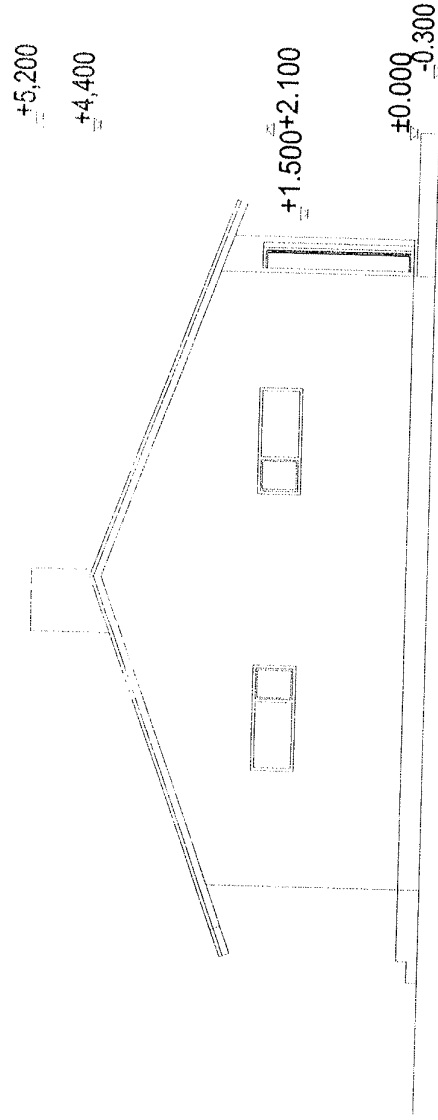

PROJEKTEERIJAL

FIE VIIA AUMELS
EEP000069

tel: 33436679

Heme 18-5, 10135, Tallinn


JOONIS:

VAADE "D"

Joonis-7

M 1:100

juuni 2006.a.

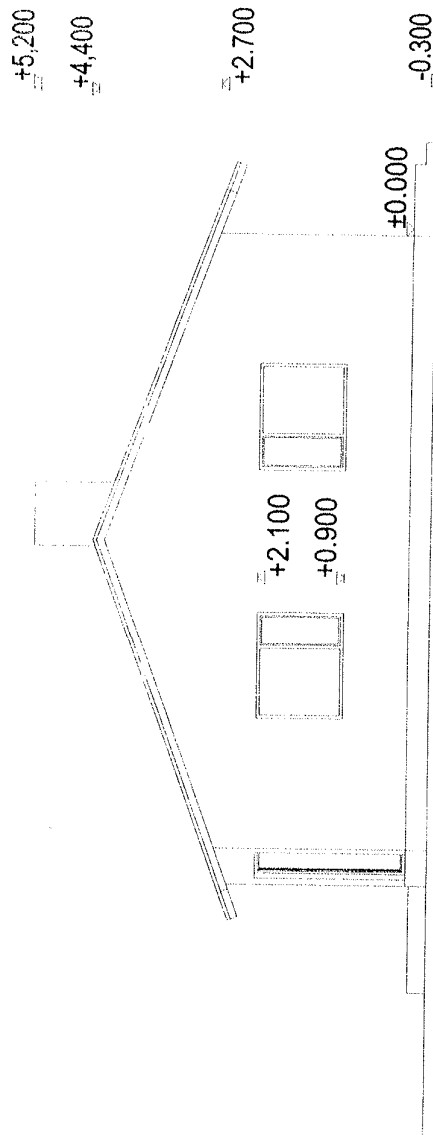

PROJEKTEERIJAL

FIE VIHA ALUMETS
EEP000069

tel: 5343867

Herne 18-5, 10135, Tallin


JONIS:

VADE "B"

Joonis-5

M 1:100

juuni 2006.a.

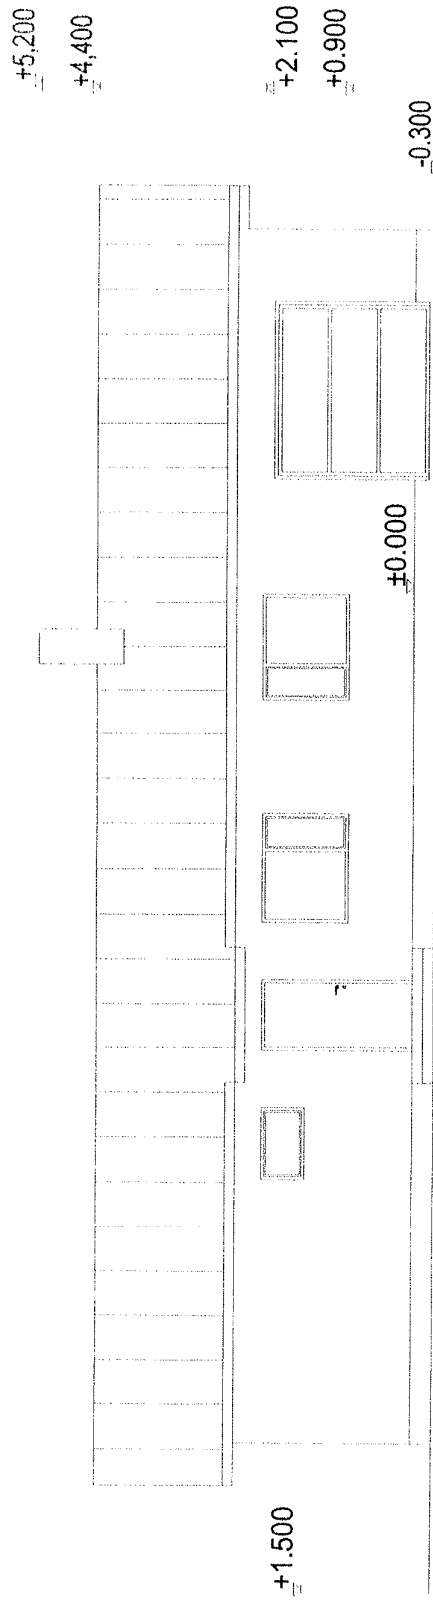

2/80 L
17.10.00

Markused:

1. Katusekate vatsplekk, toon tumepruun.
2. Korsten ümbritseda katusega sama tooni sileplekiga.
3. Vee ärajuhtimiseks katusele paigaldada ümarad vihmaveerennid ja torud ø87 mm, toon RR-20.
4. Seinad viimistletakse krohviga, toon hele roheline.
5. Aknad valmistada puidust, toon tumepruun.
6. Sokkel krohvida, toon helehall.

PROJEKTEERJAL

FIE VIILJA ALUMETS
EEP0000069

tel: 53436670

Herne 18-5, 10135, Tallinn

JOONIS:

VAADE "A"

Joonis-4

M 1:100

juuni 2006 a.


+5,200

+4,400

+2,100

+0,900

-0,300

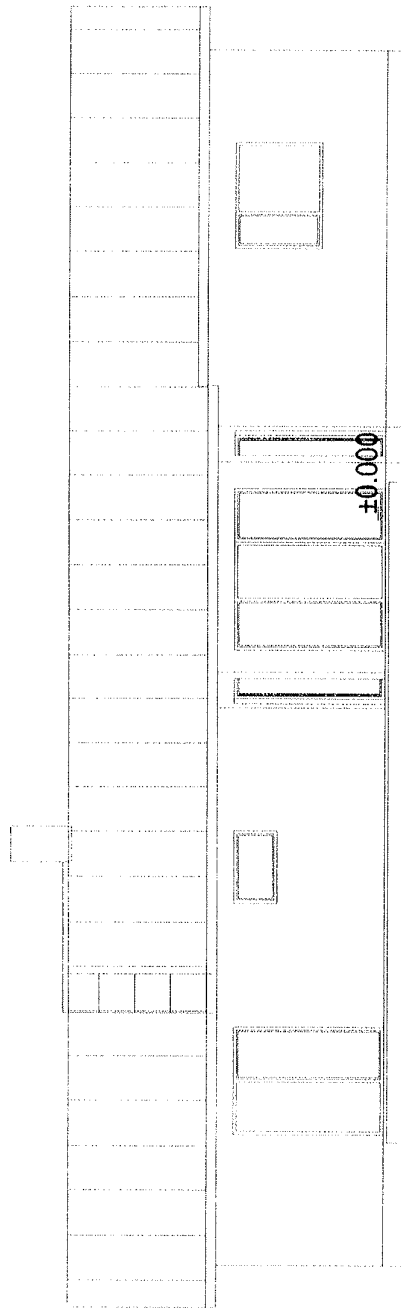

PROJEKTEERIJAL

FIE VIILJA AINMETS

EEP0000069

tel. 53436670

Henne 18-5, 10135 Tallinn

JOOINIS

VAADE "C"

Joonis-6

M 1:100

juuni 2006 a.