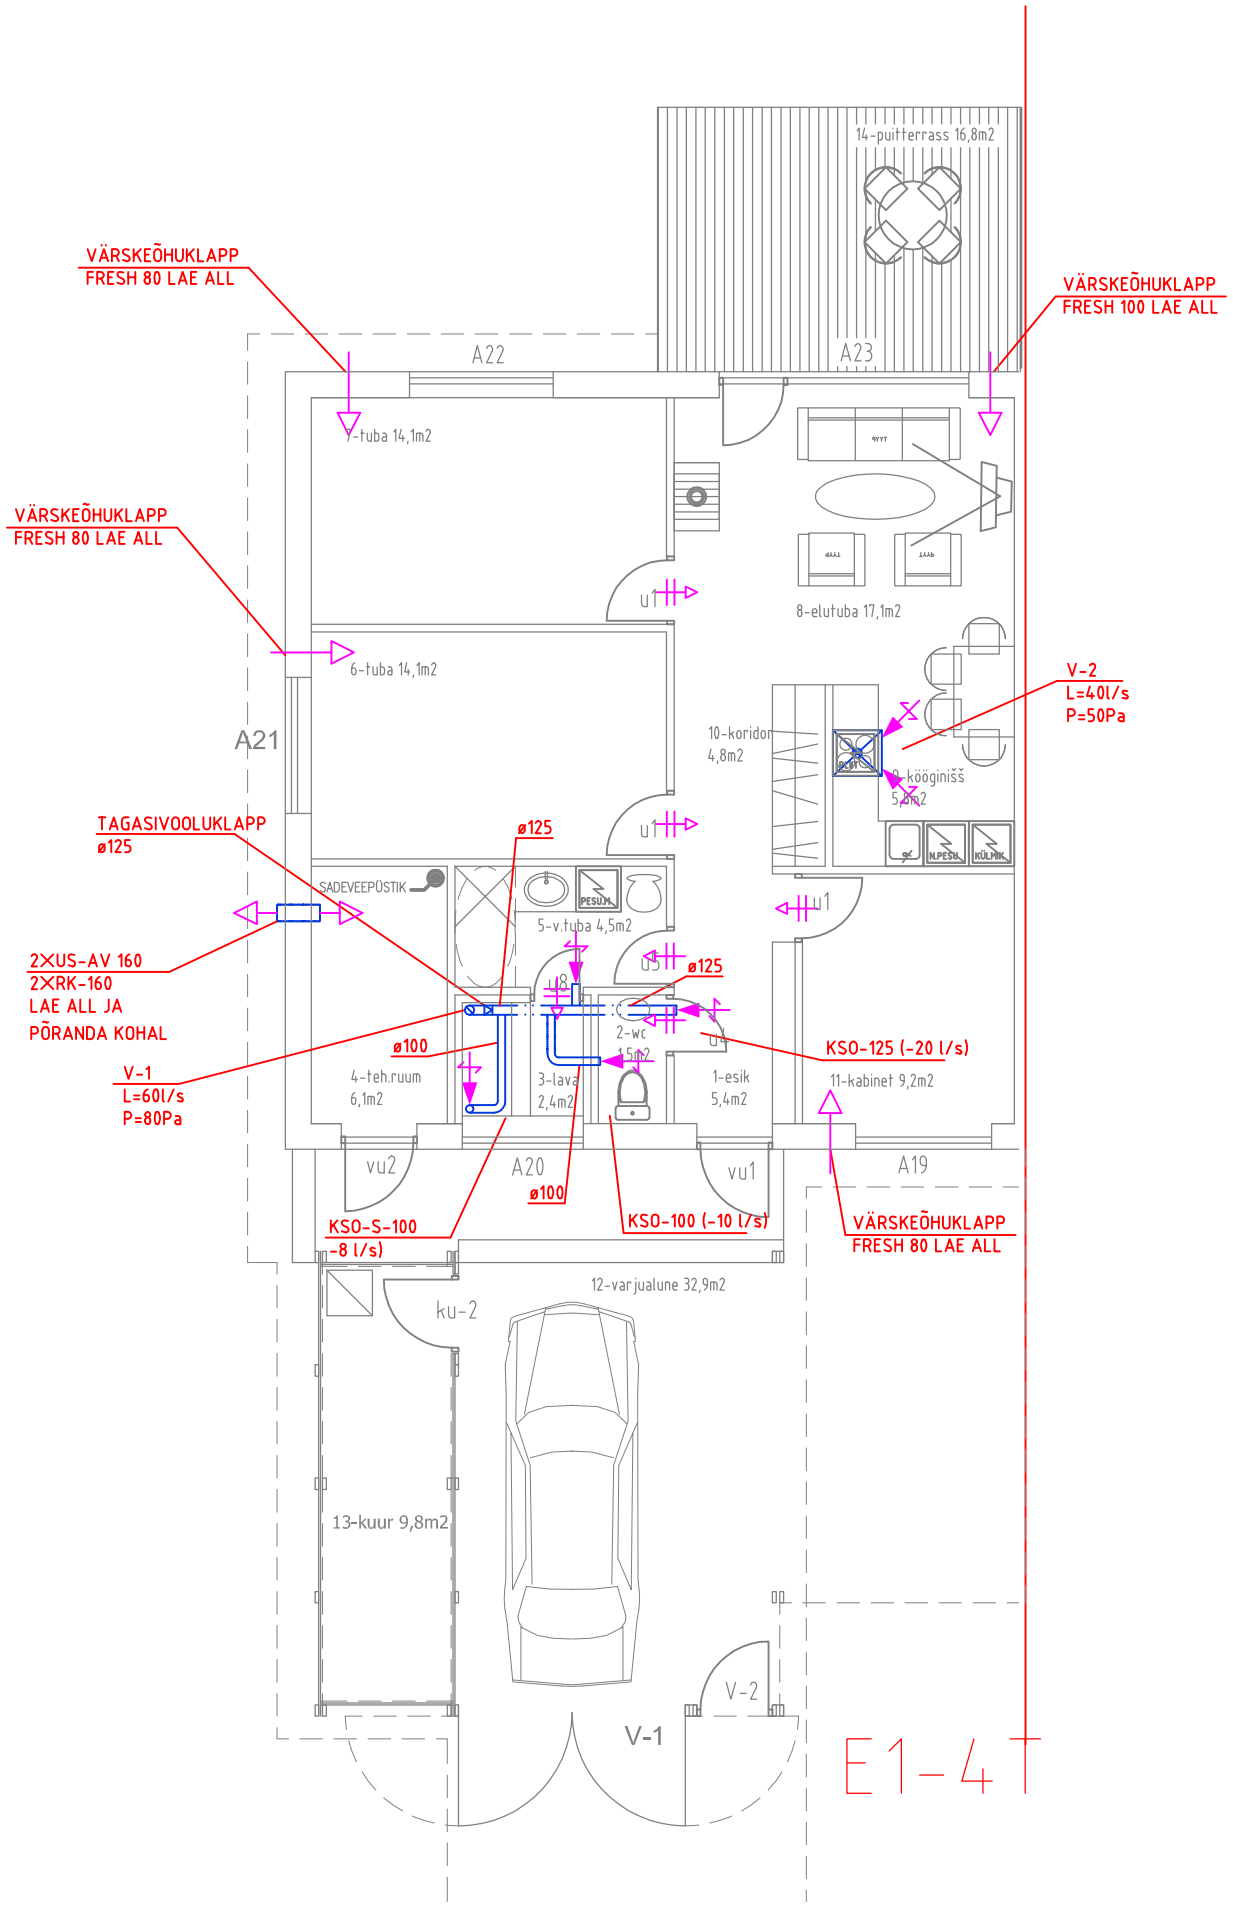

MÄRKUSED:

SIIRDEÕHU PAREMAKS LIIKUMISEKS PAIGALDADA UKSED ILMA LÄVEPAKUTA.

SAUNA LAVARUUMIS PAIKNEVAD ÕHUTORUD ISOLEERIDA b=30mm + Al.

Muudatus	Arv	Muudatuse kirjeldus	Proj.	Kuupäev

OBJEKTI NIMI

JAAMA ELURAJOON PAARISMAJAD

PROJEKTEERIJA FIRMA

VEISMAN PROJEKT

OÜ PAKRUM
Reg.nr. EK-101347530001
Teguri 37, 50107 Tartu
Tel. 370 7 367744
Fax. 370 7 367745
e-mail: pakrum@pakrum.ee

JOONISE NIMETUS

MAJAOSA E1–4T
VENTILATSIOON

MÕÕTKAVA	KUUPÄEV
1:100	15.09.2004

JUHATAJA	PROJEKTEERIS	ERIALA	TÖÖ NR.	JOONISE NR.
A.VEISMAN	P. PÕLTSAMA	KV	034–04–01	V–110