


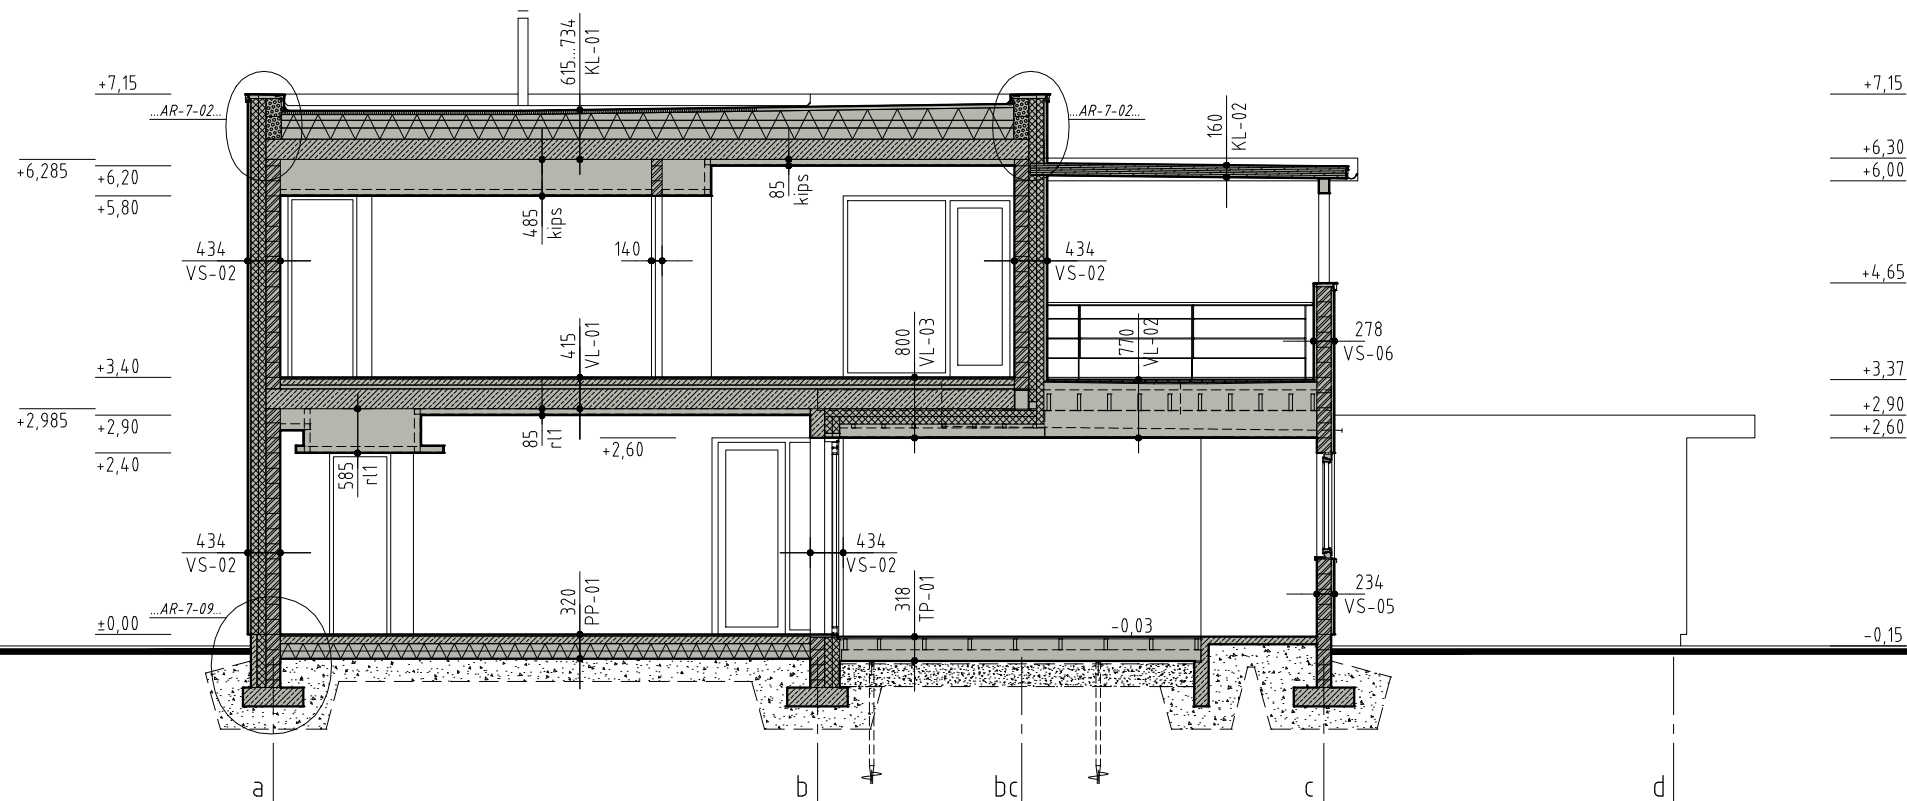

VL-01		415	
+			
põranda viimistlus sisekujundusprojekti järgi		20	
raudbetoonist C25/30 põrandaplaat, põrandakütte torustik		80	
polüetüleenkile paksusega 0,15 mm. Kilepaanide ülekate min.200		125	
sammumüra isolatsioon (Rockwool Steprock ND või analoog)		50	
raudbetoon õõnespaneel või monoliitne raudbetoonplaat		265	+2,985
viimistluspind või ripplagi sisekujundusprojekti järgi			
+			

VL-02		770	
-			
ferrassi rest	ferrassilaudis 28x145 S150 piki tähetelgi	28	
	puiftlaagid kalletega 95x30...70 S600min, piki numbritelgi	30...70	
hüdroisolatsioon, PVC kate			
veekindel vineer 15		15	
puitroovitus kallete andmiseks 50x75...115 mm, S600 piki numbritelgi		75...115	
puiftalastik 45x220 C24 S400 kandetalade ja seinte vahel piki tähetelgi		220	+2,962
kuumtsingitud z-kergtala t=2,0mm S400 piki numbritelgi		350	
tsementkiudplaat Equitone Natura, valge		12	
-			

VL-03		800	
+			
põranda viimistlus sisekujundusprojekti järgi		20	
raudbetoonist C25/30 põrandaplaat, põrandakütte torustik		80	
polüetüleenkile paksusega 0,15 mm. Kilepaanide ülekate min.200		125	
sammumüra isolatsioon (Rockwool Steprock ND või analoog)		50	
raudbetoon õõnespaneel või monoliitne raudbetoonplaat		265	+2,985
Kingspan Thermo™/TW50 (λd ≤ 0,022 W/(m×K))		200	
puitroovid 50x53 S400		53	
tsementkiudplaat Equitone Natura, valge		12	
-			

KL-01		615...734	
-			
hüdroisolatsioon, PVC katusekate			
jäik mineraalvillaplaat, survetugevus min. 60 kPa, soojusjuhtivus		50	
λd ≤ 0,037 W/(m×K), isover ol-top või analoog			
vahtpolüstüreenplaat: soojusjuhtivus λd ≤ 0,032 W/(m×K),		300...419	
survetugevus min. 60 kPa, EPS60 silver. lõigatud kalde alla,			
tuulutussoontega pealmises kihis (150+100+50...169 mm)			
raudbetoon õõnespaneel		265	+2,985
viimistluspind või ripplagi sisekujundusprojekti järgi			
+			

KL-02		160	
-			
hüdroisolatsioon, PVC katusekate			
CLT plaat		160	
-			

VS-02		434	
-			
tsementkiudplaat Equitone Natura, valge		12	
tuulutusvahe, püstroovid 32x100 puit, samm plaadilaotise järgi (max600)		32	
Kingspan Thermo™/TW50 (λd ≤ 0,022 W/(m×K)) 100 mm + 70 mm		200	
täisbetoneeritud betoonõõnesplokki Columbia-kivi		190	
fasanduskrohv			
viimistluspind sisekujundusprojekti järgi			
+			

VS-05		234	
-			
tsementkiudplaat Equitone Natura, valge		12	
tuulutusvahe, püstroovid 32x100 puit, samm plaadilaotise järgi (max600)		32	
täisbetoneeritud betoonõõnesplokki Columbia-kivi		190	
fasanduskrohv			
viimistluspind sisekujundusprojekti järgi			
-			

VS-06		278	
-			
tsementkiudplaat Equitone Natura, valge		12	
tuulutusvahe, püstroovid 32x100 puit, samm plaadilaotise järgi (max600)		32	
täisbetoneeritud betoonõõnesplokki Columbia-kivi		190	
tuulutusvahe, püstroovid 32x100 puit, samm plaadilaotise järgi (max600)		32	
tsementkiudplaat Equitone Natura, valge		12	
-			

PP-01		320	
+			
põrandakate sisekujundusprojekti järgi		20	
põrandaplaat - 100 mm, betoon C25/30 keskkonnaklass XC1,		100	
vesipõrandaküttetorud			
soojustus - EPS100 silver 100 mm + 100 mm (λd ≤ 0,031 W/(m×K))		200	
tihendatud killustik fr.r.4/32 - u.300mm			
looduslik pinnas			
+			

TP-01		190	
-			
ferrassilaudis 28x145 S150 piki numbritelgi		190	
laagid 45x145 si.puit S600 piki tähetelgi		190	
talad 95x145 si.puit S1800 piki numbritelgi, keermevaiadel S3000		190	
õhkuvahe u.50mm			
liiv u.300mm			
-			