


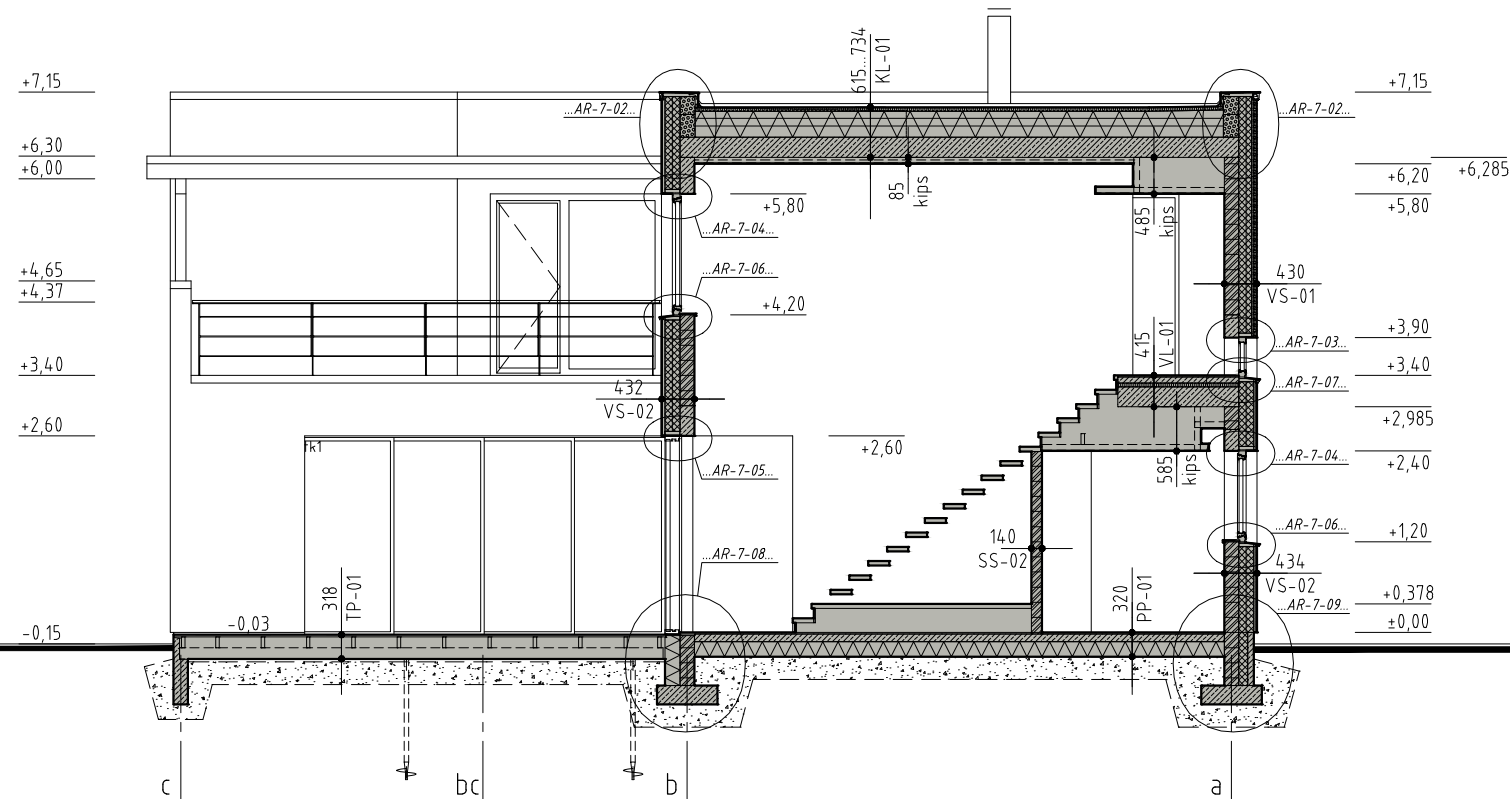

VL-01		415	
+			
põranda viimistlus sisekujundusprojekti järgi		20	
raudbetoonist C25/30 põrandaplaat, põrandakütte torustik		80	
polüetüleenkile paksusega 0,15 mm. Kilepaanide ülekate min.200		125	
sammumüra isolatsioon (Rockwool Steprock ND või analoog)		50	
raudbetoon õõnespaneel või monoliitne raudbetoonplaat		265	+2,985
viimistluspind või ripplagi sisekujundusprojekti järgi			
+			

KL-01		615...734	
-			
hüdroisolatsioon, PVC katusekate			
jäik mineraalvillaplaat, survetugevus min. 60 kPa, soojuserijuhtivus $\lambda d \leq 0,037 \text{ W/(m}\times\text{K)}$, isover ol-top või analoog		50	
vahtpolüstüreenplaat: soojuserijuhtivus $\lambda d \leq 0,032 \text{ W/(m}\times\text{K)}$, survetugevus min. 60 kPa, EPS60 silver, lõigatud kalde alla, tuulutussoontega pealmises kihis (150+100+50...169 mm)		300...419	
raudbetoon õõnespaneel		265	+2,985
viimistluspind või ripplagi sisekujundusprojekti järgi			
+			

VS-01		430	
-			
välisvooder - hor. puitribistik 22x49/45, 2tk/75mm (vt. ...AR-7-01...)		48	
tuulutusvahe, püstroovid 22x100 puit S600		22	
Kingspan Therma™/TW50 ($\lambda d \leq 0,022 \text{ W/(m}\times\text{K)}$) 100 mm + 70 mm		170	
fäisbetoneeritud betoonõõnesplekk Columbia-kivi		190	
fasanduskrohv			
viimistluspind sisekujundusprojekti järgi			
+			

VS-02		434	
-			
fsementkiudplaat Equitone Natura, valge		12	
tuulutusvahe, püstroovid 32x100 puit, samm plaadilaotise järgi (max600)		32	
Kingspan Therma™/TW50 ($\lambda d \leq 0,022 \text{ W/(m}\times\text{K)}$) 100 mm + 70 mm		200	
fäisbetoneeritud betoonõõnesplekk Columbia-kivi		190	
fasanduskrohv			
viimistluspind sisekujundusprojekti järgi			
+			

SS-02		140	
+			
viimistluspind sisekujundusprojekti järgi			
fasanduskrohv			
fäisbetoneeritud betoonõõnesplekk Columbia-kivi		140	
fasanduskrohv			
viimistluspind sisekujundusprojekti järgi			
+			

PP-01		320	
+			
põrandakate sisekujundusprojekti järgi		20	
põrandaplaat - 100 mm, betoon C25/30 keskkonnaklass XC1,		100	
vesipõrandaküttetorud			
soojustus - EPS100 silver 100 mm + 100 mm ($\lambda d \leq 0,031 \text{ W/(m}\times\text{K)}$)		200	
tihendatud killustik fr.r.4/32 - u.300mm			
looduslik pinnas			
+			