


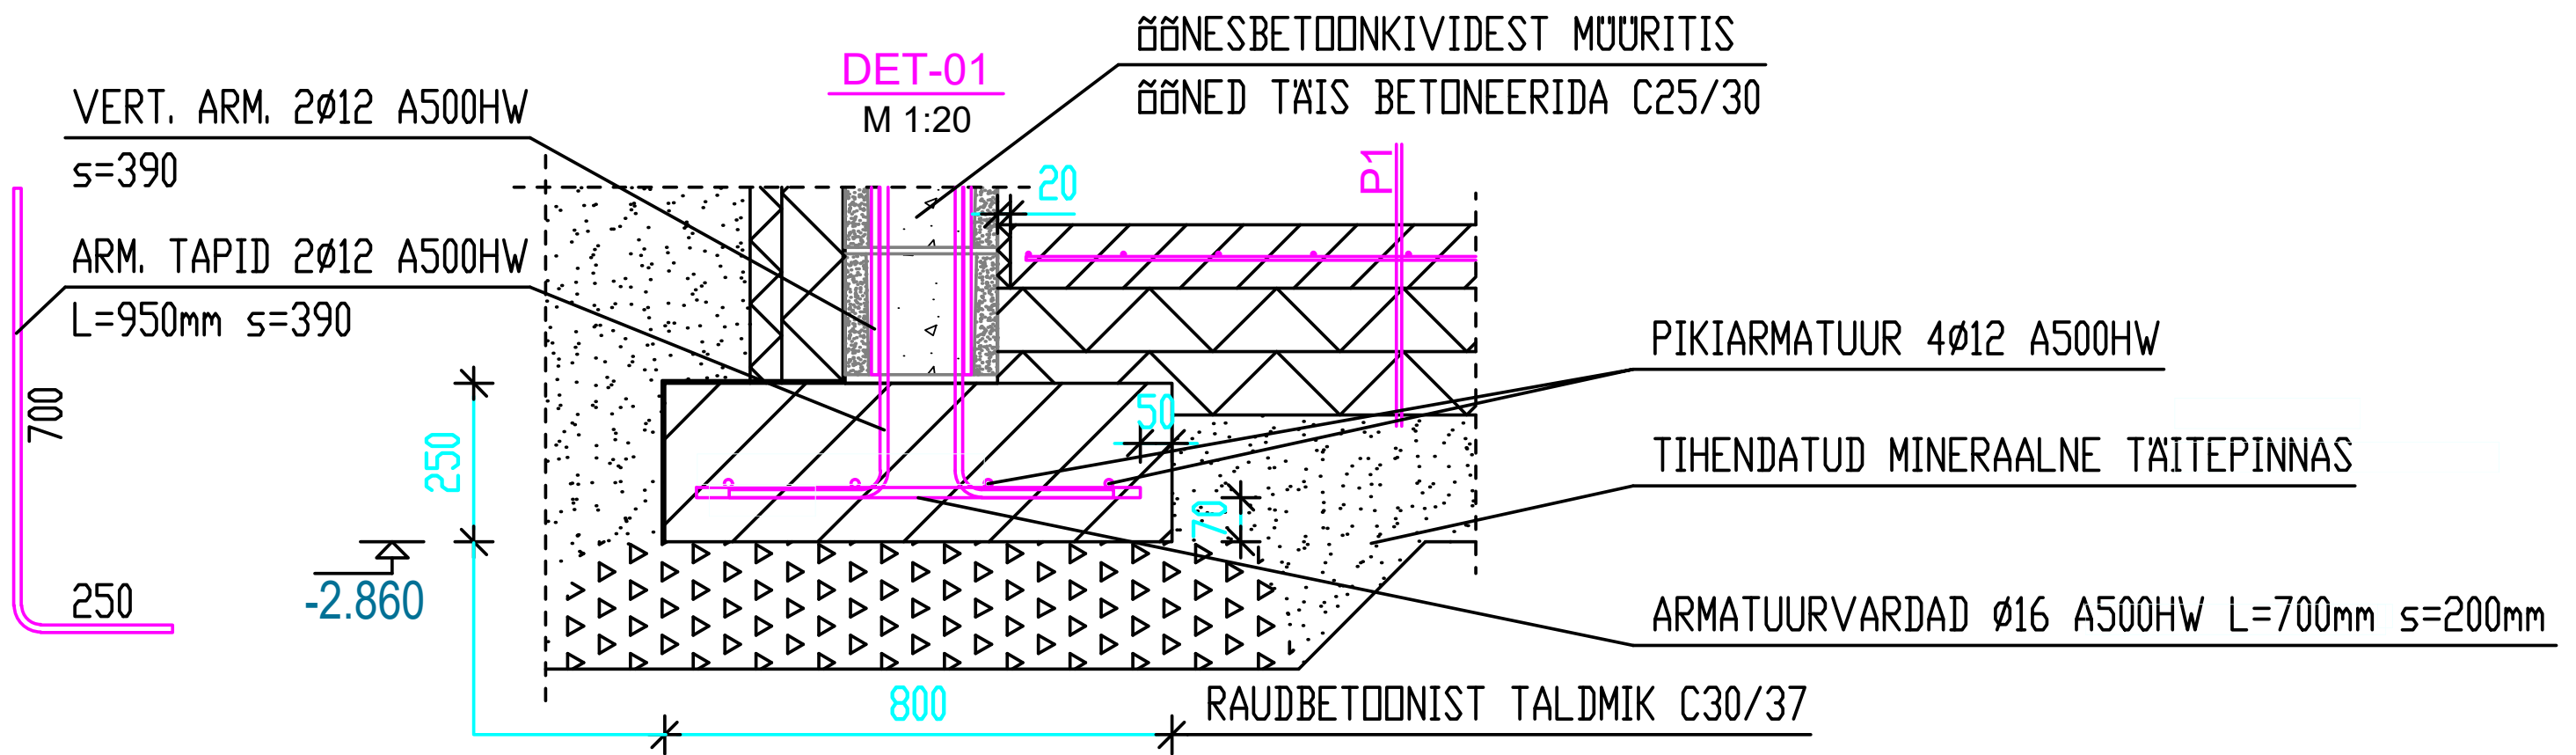

- BETONVUNDAMENDI KESKKONNAKLASS XC2
- SPORDIHOONE VUNDAMENDI LASUMISSÜGAVUS TEADMATA. VUNDAMENDI RAJAMISTÄÄDE KÄIGUS KASUTADA TÄÄVÖTTEID, ET MITTE OHUSTADA OLEMASOLEVATE VUNDAMENTIDE STABIILSUST JA PINNASE VAJUMIST
- VUNDAMENTITALDMIK RAJADA TIHENDATUD KILLUSTIKPADJALE h=200mm
- SARRUSE KAITSEKIHT TALDMIKU ALL min. 70mm JA KÜLGEDEL min. 50mm