


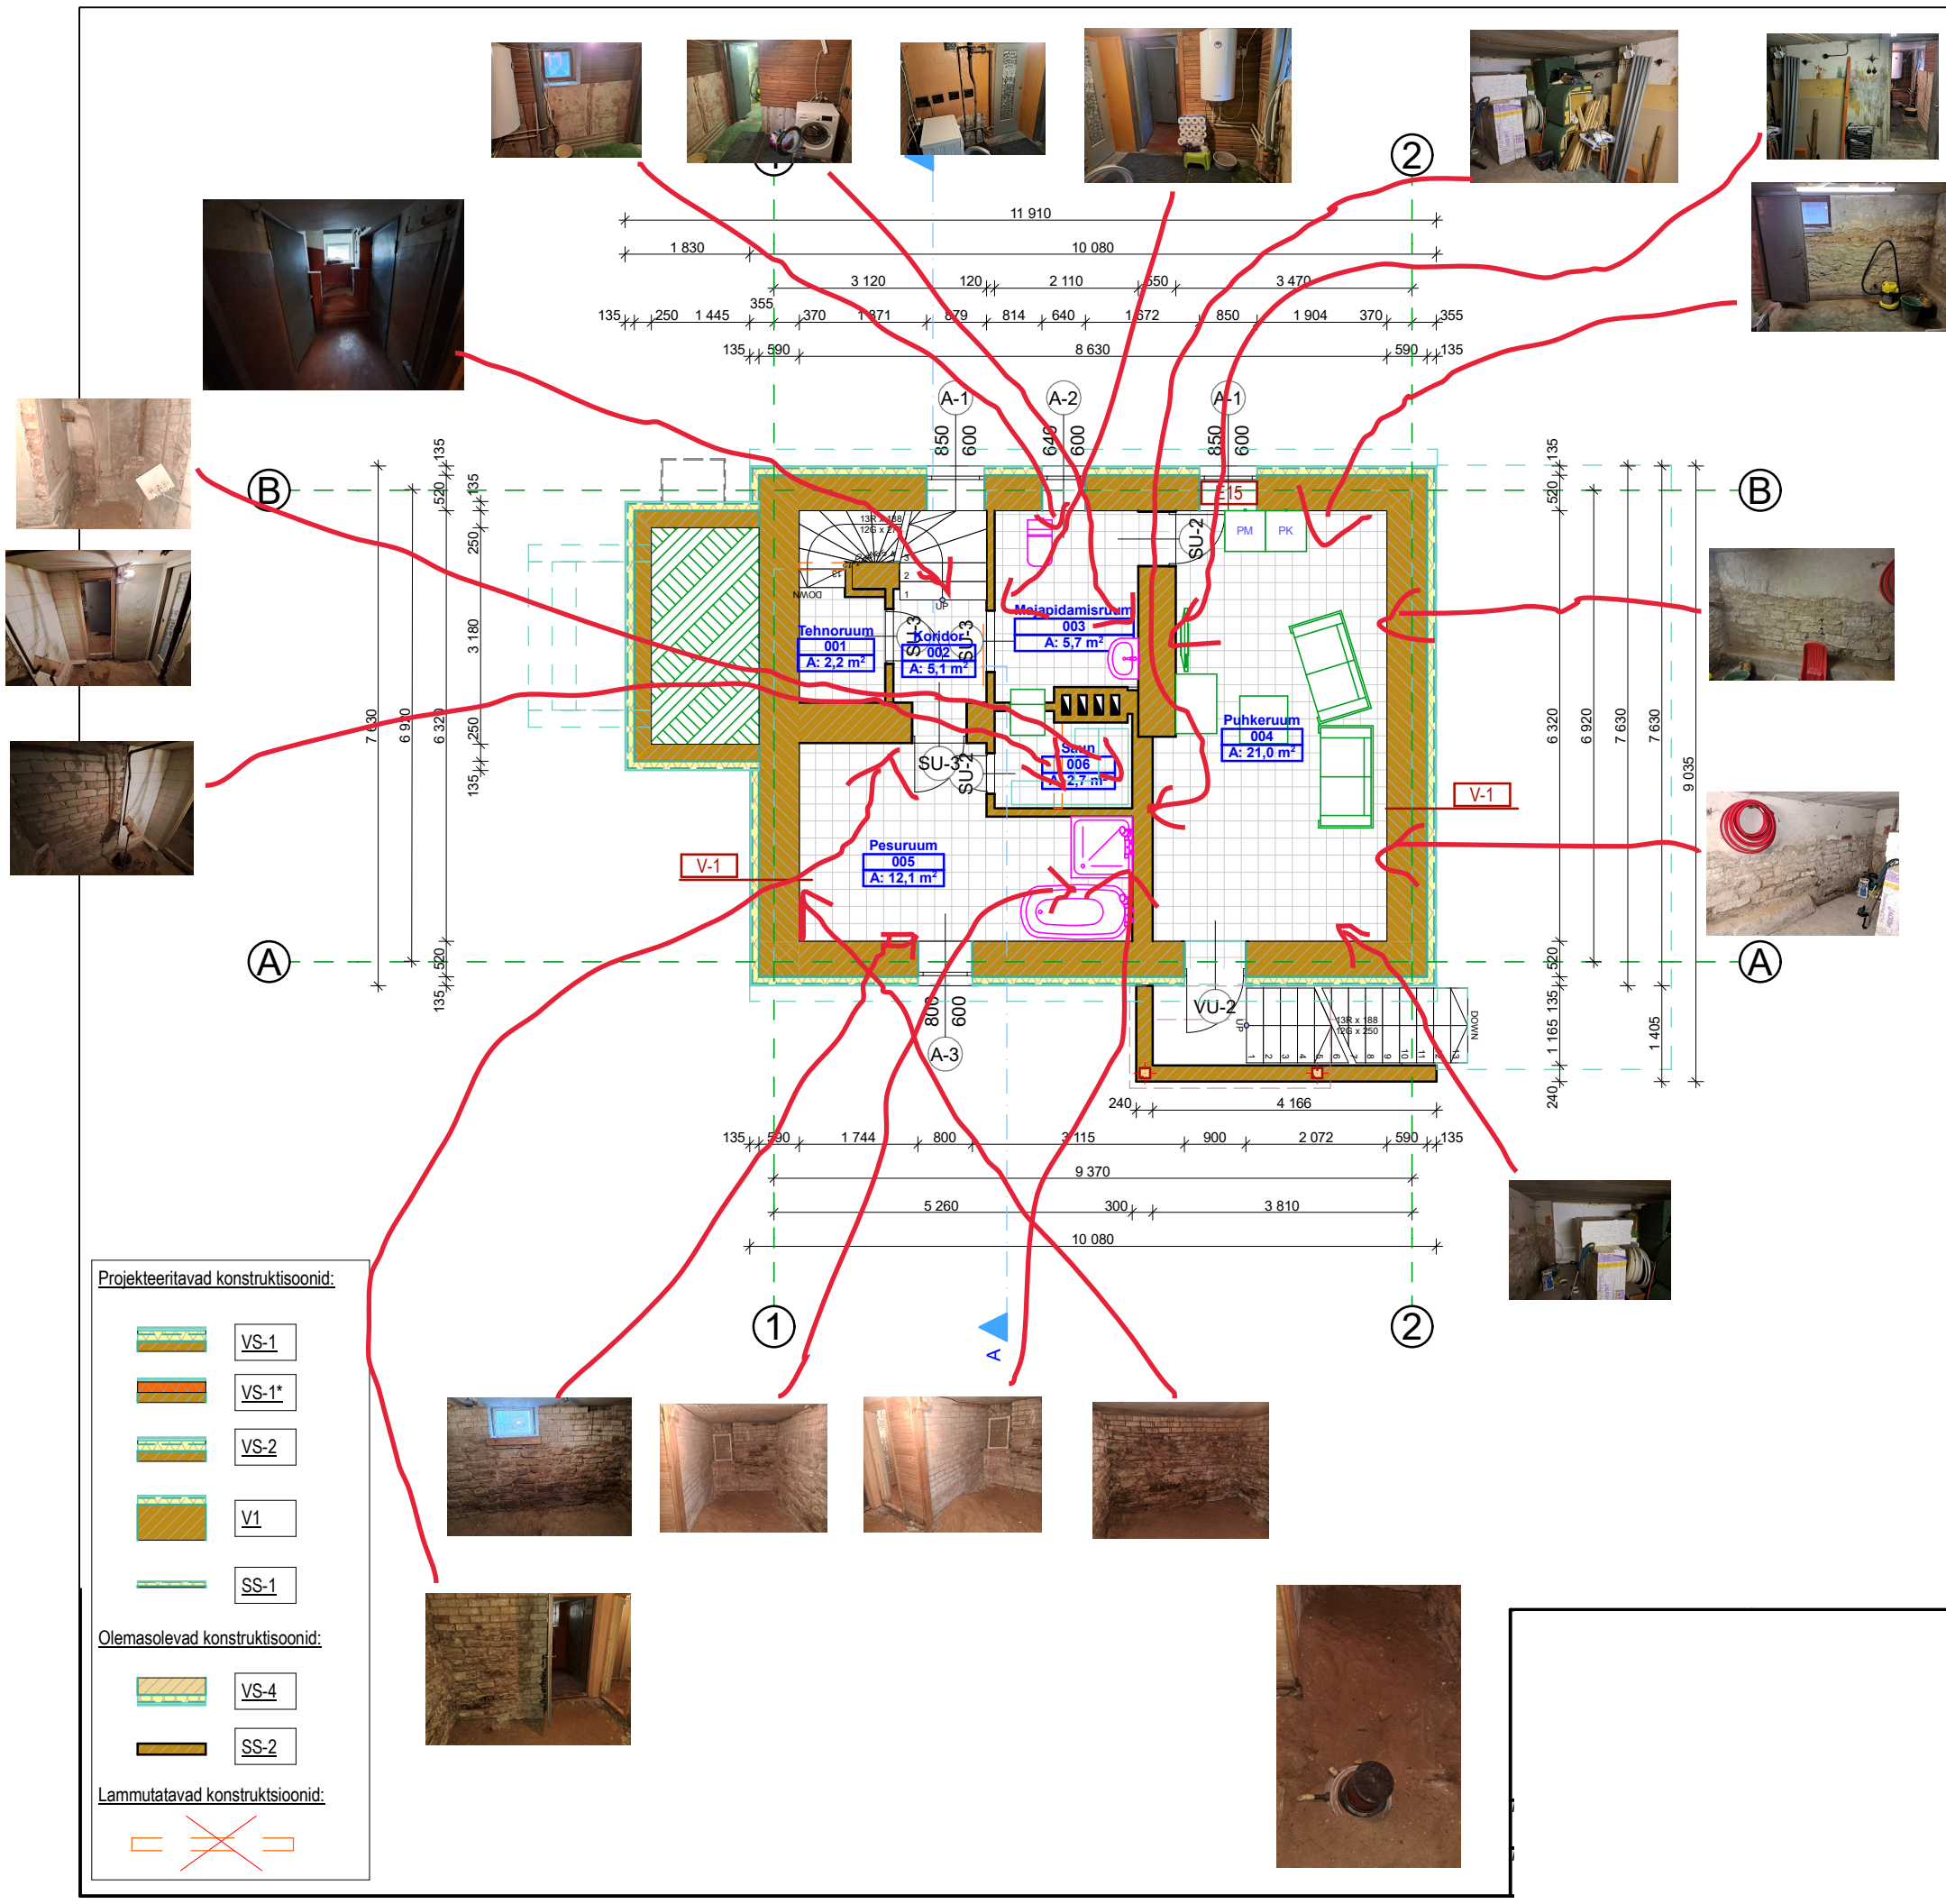

VS-1 Laudis 18mm Dist.liist 25mm Tuuletõkkeplaat 13mm Puitpruss 50mm, s:600mm, vahel PUR vaht 50mm Puitpruss 100mm, s:600mm, vahel PUR vaht 100mm Ol.ol palksein 150mm Ol.ol krohv	P-1 Põrandakate Raudbetoon põrandaplaat 80mm koos põrandakütte torustikuga Kile EPS100 50mm Ol.ol.tihendatud tagasitõide Ol.ol. pinnas
VS-1*/2* Laudis 18mm Dist.liist 25mm Tuuletõkke kipsplaat 13mm Puitpruss 50mm, s:600mm, vahel kivivill 50mm (puitpruss immutatud tuletõkkesõõbaga) Puitpruss 100mm, s:600mm, vahel kivivill 100mm (puitpruss immutatud tuletõkkesõõbaga) Ol.ol palksein 150mm Ol.ol krohv	VL-1 Põrandakate Vineer 18mm EPS põrandaplaat 50mm koos põrandakütte torustikuga Ol.ol õõnespaneelidest vahelagi Voodrilaud
VS-2 Laudis 18mm Dist.liist 25mm Dist.liist 25mm Tuuletõkkeplaat 13mm Puitpruss 50mm, s:600mm, vahel PUR vaht 50mm Puitpruss 100mm, s:600mm, vahel PUR vaht 100mm Ol.ol palksein 150mm Ol.ol krohv	VL-2 Põrandakate EPS põrandaplaat 50mm koos põrandakütte torustikuga Aluspõrand 20mm Olemasolev vahelaekonstruktsioon Kübarprofiil 20mm Kipsplaat 12,5mm
V-1 <u>Maapealne osa</u> Krohv PUR isolatsioonivaht 100mm Hüdroisolatsioon Ol.ol vundament 520mm	VL-3 OSB3 20mm Puitpruss 50x100mm, vahel mineraalvill 100mm Olemasolev vahelaekonstruktsioon Kübarprofiil 20mm Kipsplaat 12,5mm
SS-1 Kipsplaat 12,5mm Kipskarkass 66mm + min.vill 50mm Kipsplaat 12,5mm	K1 Valtsprofiil plekk-katus Roovitus 25x100mm, s:300mm või vastavalt paigaldusjuhendile Dist.liist 25x50mm Aluskate Puitpruss 50x100mm, s:600mm, vahel PUR isolatsioonivaht Olemasolev sarikas 50x150mm, s:600mm, vahel PUR isolatsioonivaht. Dist.liist 25mm Kipsplaat 2x12,5mm

Ruumide loetelu					
Ruumi nr.	Ruumi nimetus	Kasulik pind	Eluruumide pind	Üldkasutatav pind	Tehnoruumi pind
001	Tehnoruum	2,2			2,2
002	Koridor	5,1	5,1		
003	Majapidamisruum	5,7	5,7		
004	Puhkeruum	21,0	21,0		
005	Pesuruum	12,1	12,1		
006	Saun	2,7	2,7		
KOKKU		48,8	46,6	0,0	2,2