


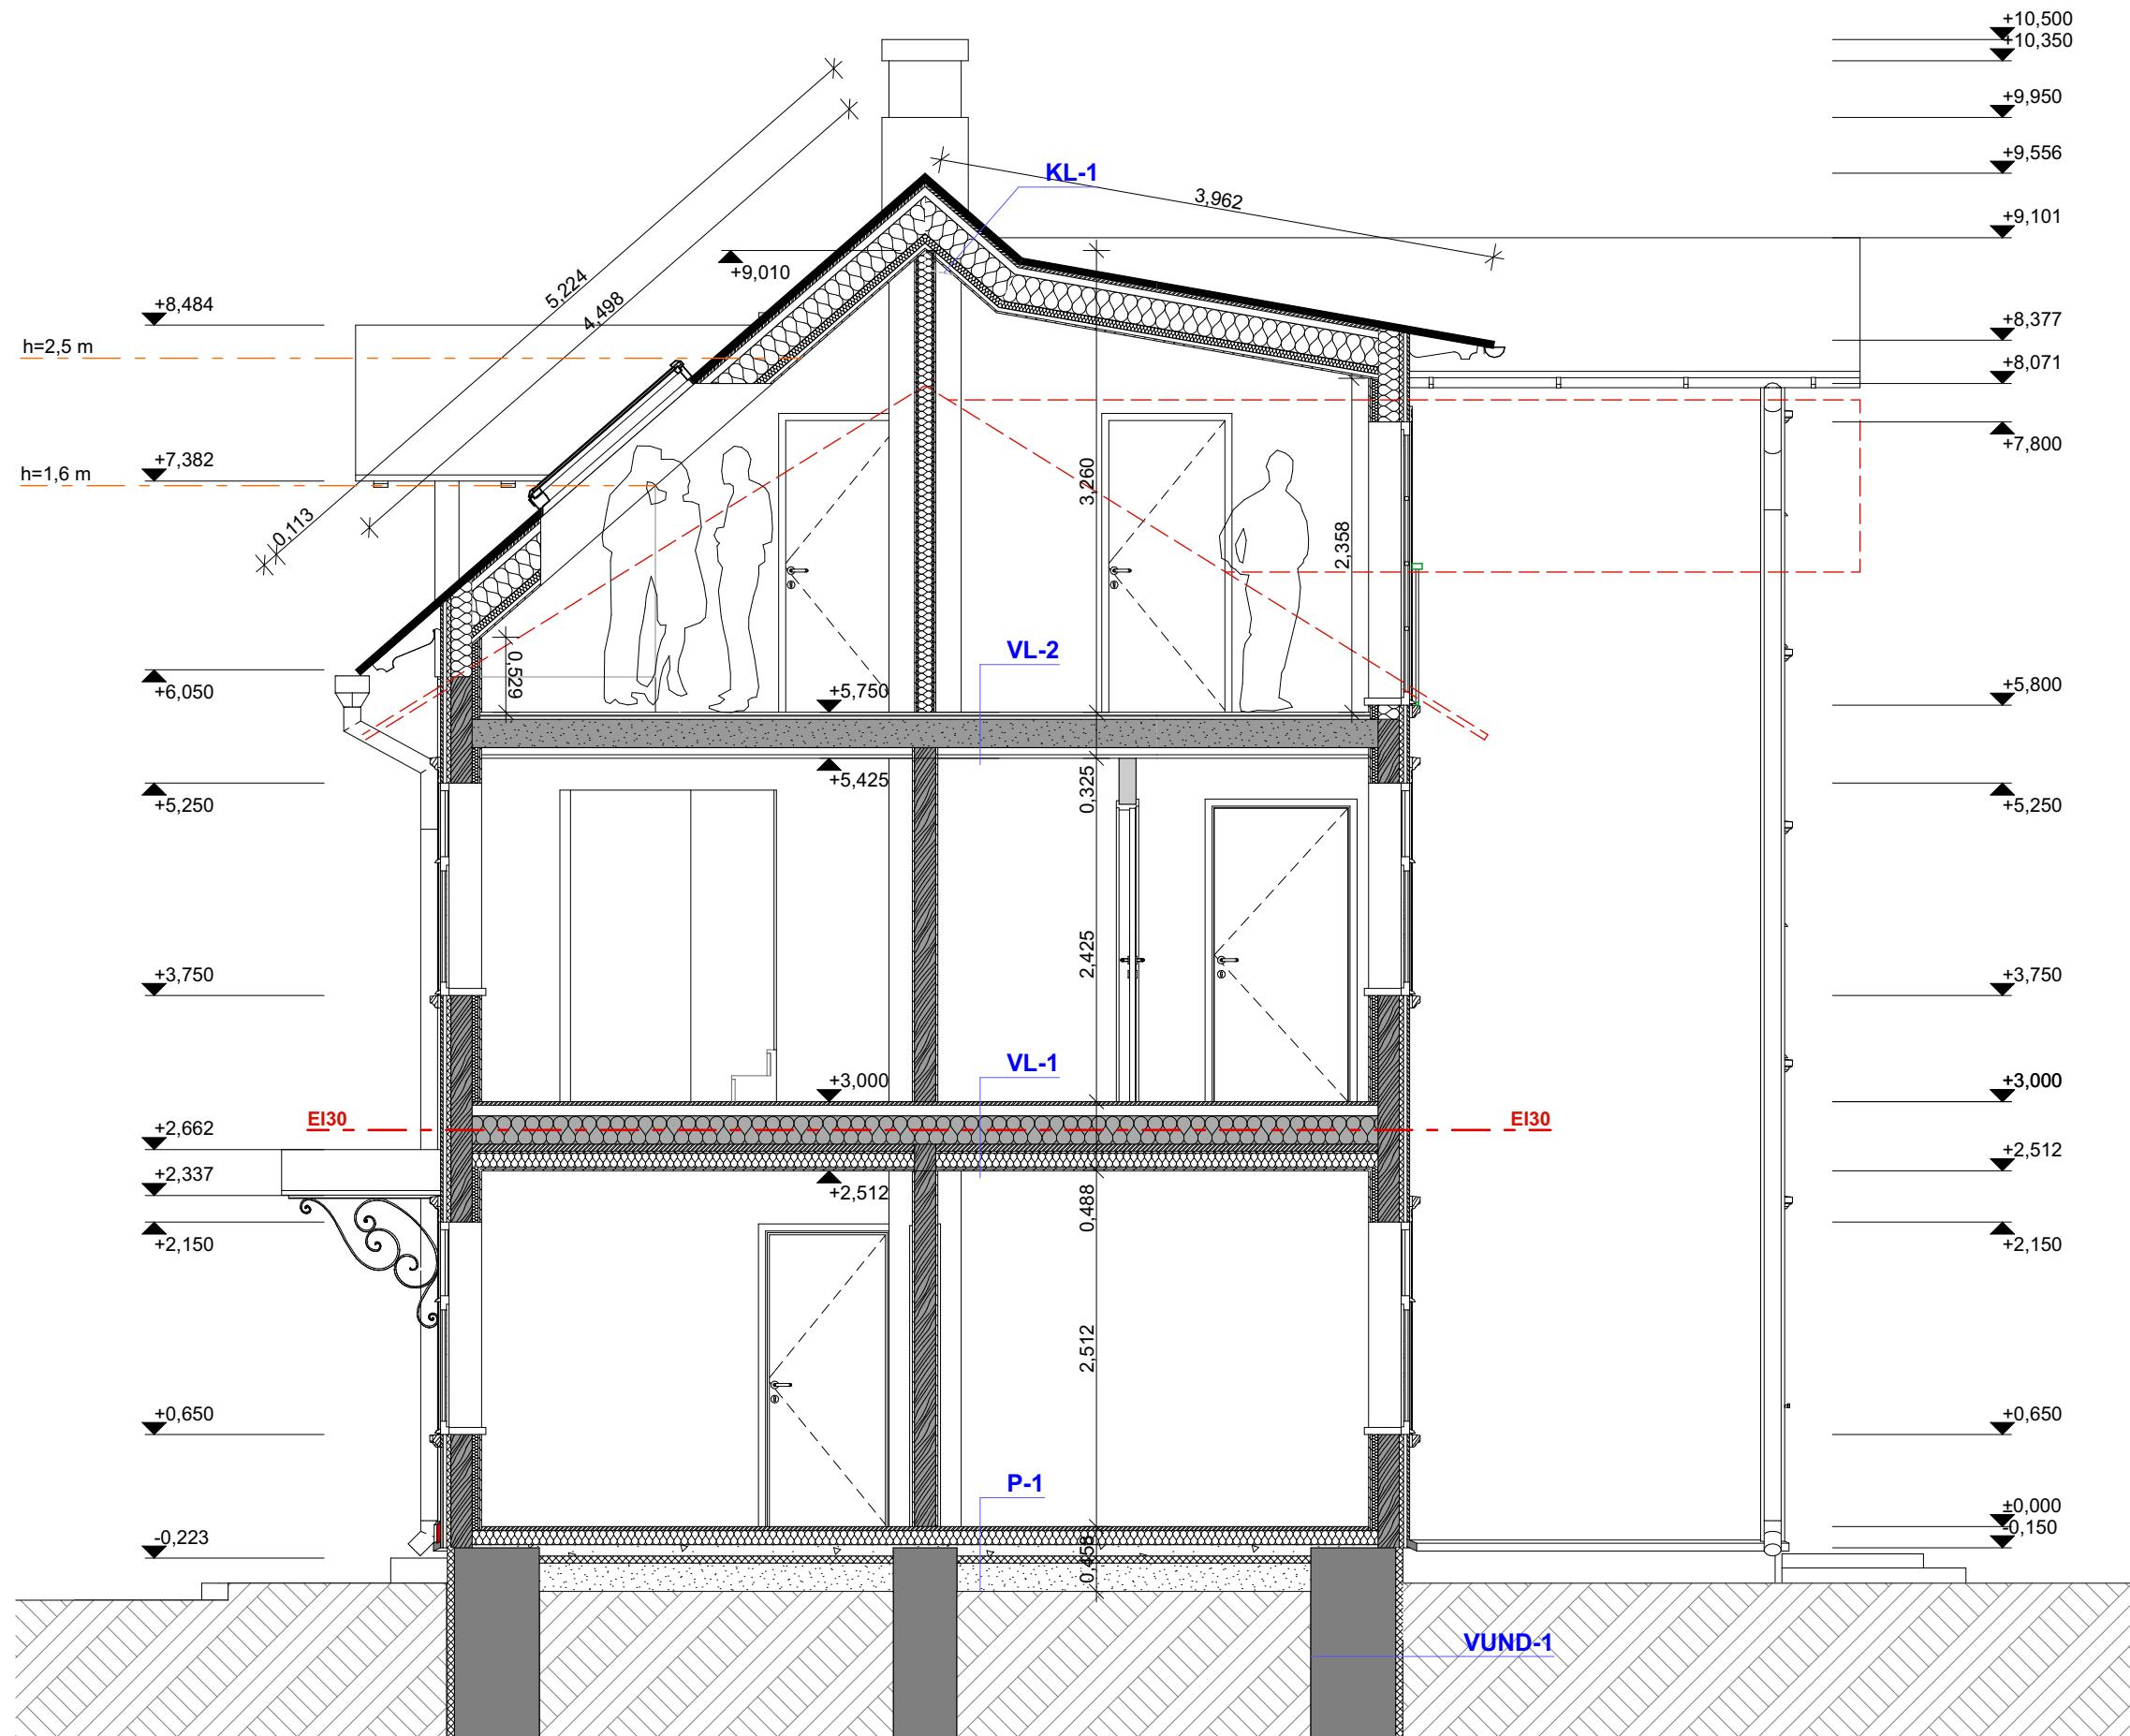

KL-1 KATUSLAGI , $U \leq 0,15$ (W/m²K)

- KATUSEKATE VALTSPLEKK
- ALUSLAUDIS 22 mm
- DISTANTSLIIST PIKI SARIKAT 50 mm
- TUULETÖKKE ALUSKILE
- SARIKAS 200x50 mm, vahel MINERAALVILLA
- PLAAT ISOVER KL-37
- AURUTÖKKEPABER
- PUITROOV 50x50 mm + VILL
- KÜBARPROFIIL 27 mm
- KIPSPLAAT 12,5 mm
- VIIMISTLUS

VL-1 (EI-30)

- PÕRANDAKATE (LAUDIS) 25 mm ???
- ALUSLAAGID 75 mm ???
- OL.OL. VAHELAE PALK/TALA 200 mm, vahel MINERAALVILL ???
- ÜLEKATTEGA LAUDIS 25+25 mm ???
- TUULETÖKKEPLAAT 13 mm
- METALLROOV HELISUMMUTATAVATEL PUKSIDEL 100 mm + MINERAALVILL
- 2x KIPSPLAAT 25 mm

VL-2

- PÕRANDAKATE (LAUDIS) 21 mm ???
- ISOPLAAT 7 mm ???
- PUITKIUDPLAAT 22 mm ???
- OL.OL. VAHELAE PALK VÕI TALA 200 mm, vahel LIIV 100 mm
- OL.OL. VAHELAE LAUDIS
- OL.OL. VIIMISTLUS

P-1 PÕRAND PINNASSEL , $U \leq 0,6$ (W/m²K)

- PÕRANDAKATE (LAUDIS) 28 mm ???
- ALUSLAAGID 100 mm, vahel MINERAALVILL ???
- ARMEERITUD BETOONPLAAT 80 mm
- EPS SOOJUSTUS 50 mm
- ALUSPINNAS

VUND-1

- SOKLIKROHV
- EPS SOOJUSTUS 50 mm
- HÜDROISOLATSIOON
- OL.OL. PAEKIVIVUNDAMENT ca 600 mm