


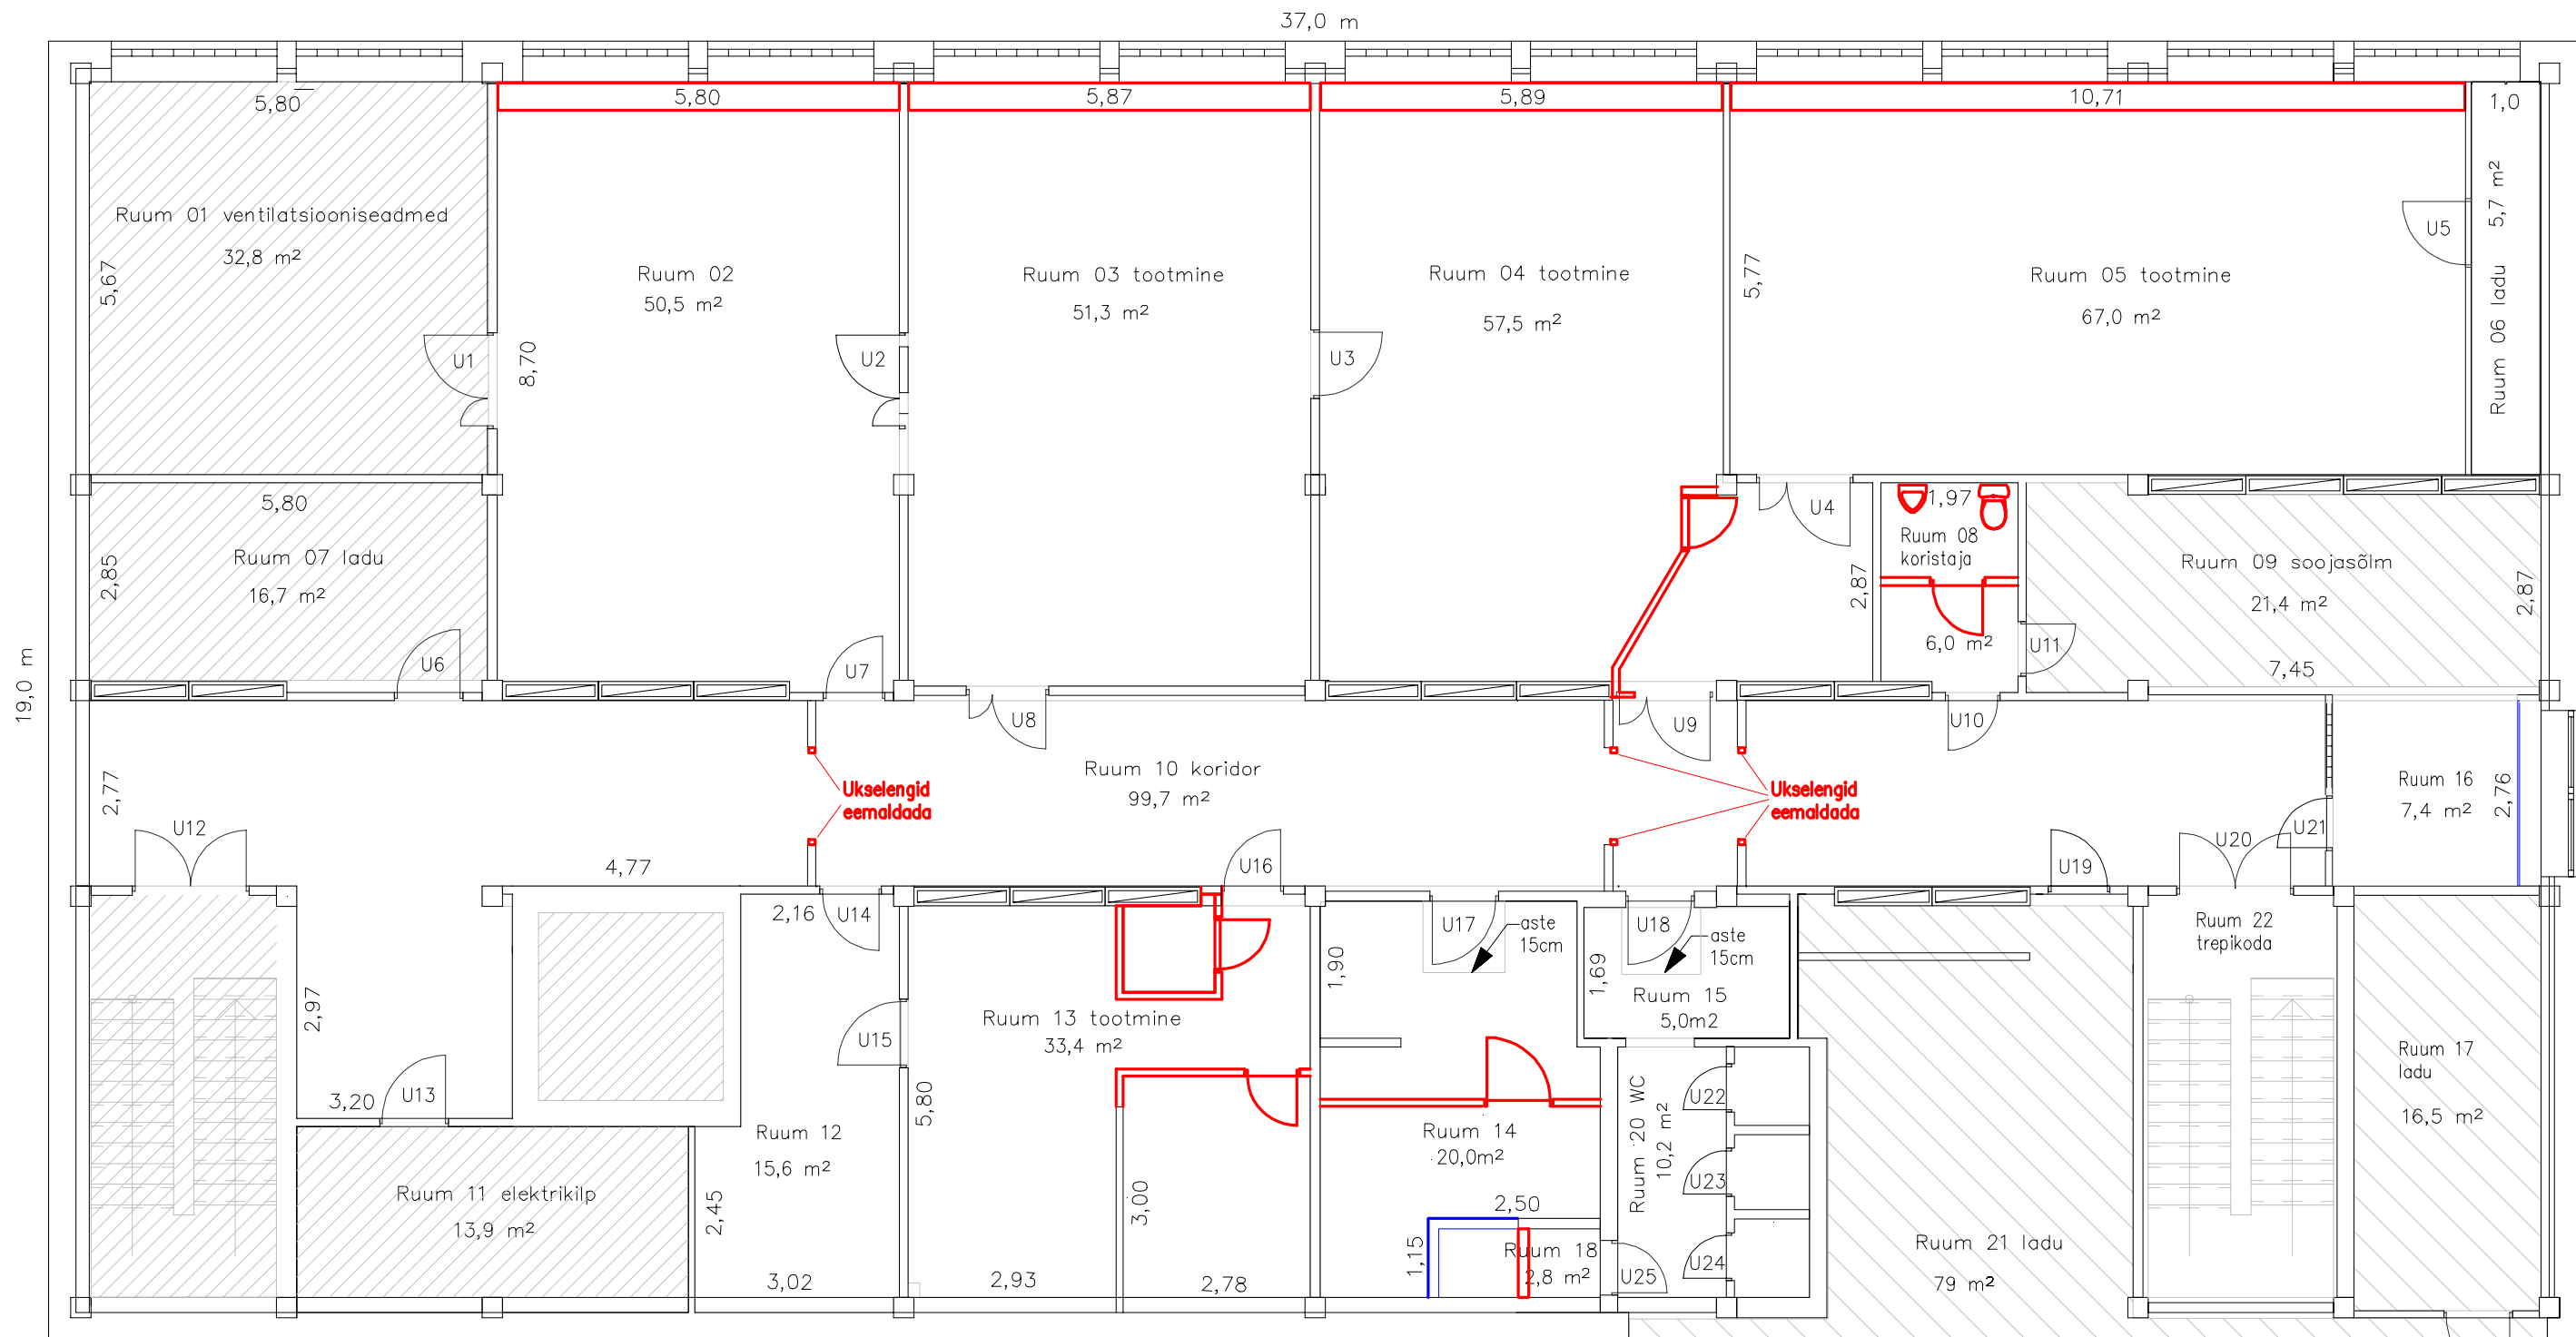

I - eemaldatavad osad
II - lisatavad osad

PÕRANDAD

Uus PVC kate ~420 m²
ruumidesse
02, 03, 04, 05, 08, 10,
12, 13, 14, 15, 16, 19, 20

Põrandaplaadid ~3 m²
dushiruumi 18

SEINAD JA LAED

Eemaldada märgitud vaheseinad ja
uksed ruumides 04, 08, 10, 13, 14, 19

Eemaldada küttestorustiku
vineerkatted ja torud ruumides
02, 03, 04, 05.

Katta kipsplaadiga kinni torud akna
all ruumis 16.

Pahtliparandus ja ülevärvimine
kokku ~900 m² ruumides
02, 03, 04, 05, 06, 08, 10,
12, 13, 14, 15, 16, 20, 22

Uus kipsvahesein ja seinte plaatimine
dushiruumis 18

Lae ülevärvimine ~450 m² ruumides
02, 03, 04, 05, 08, 10,
12, 13, 14, 15, 16, 18, 20, 22

M 1:100