


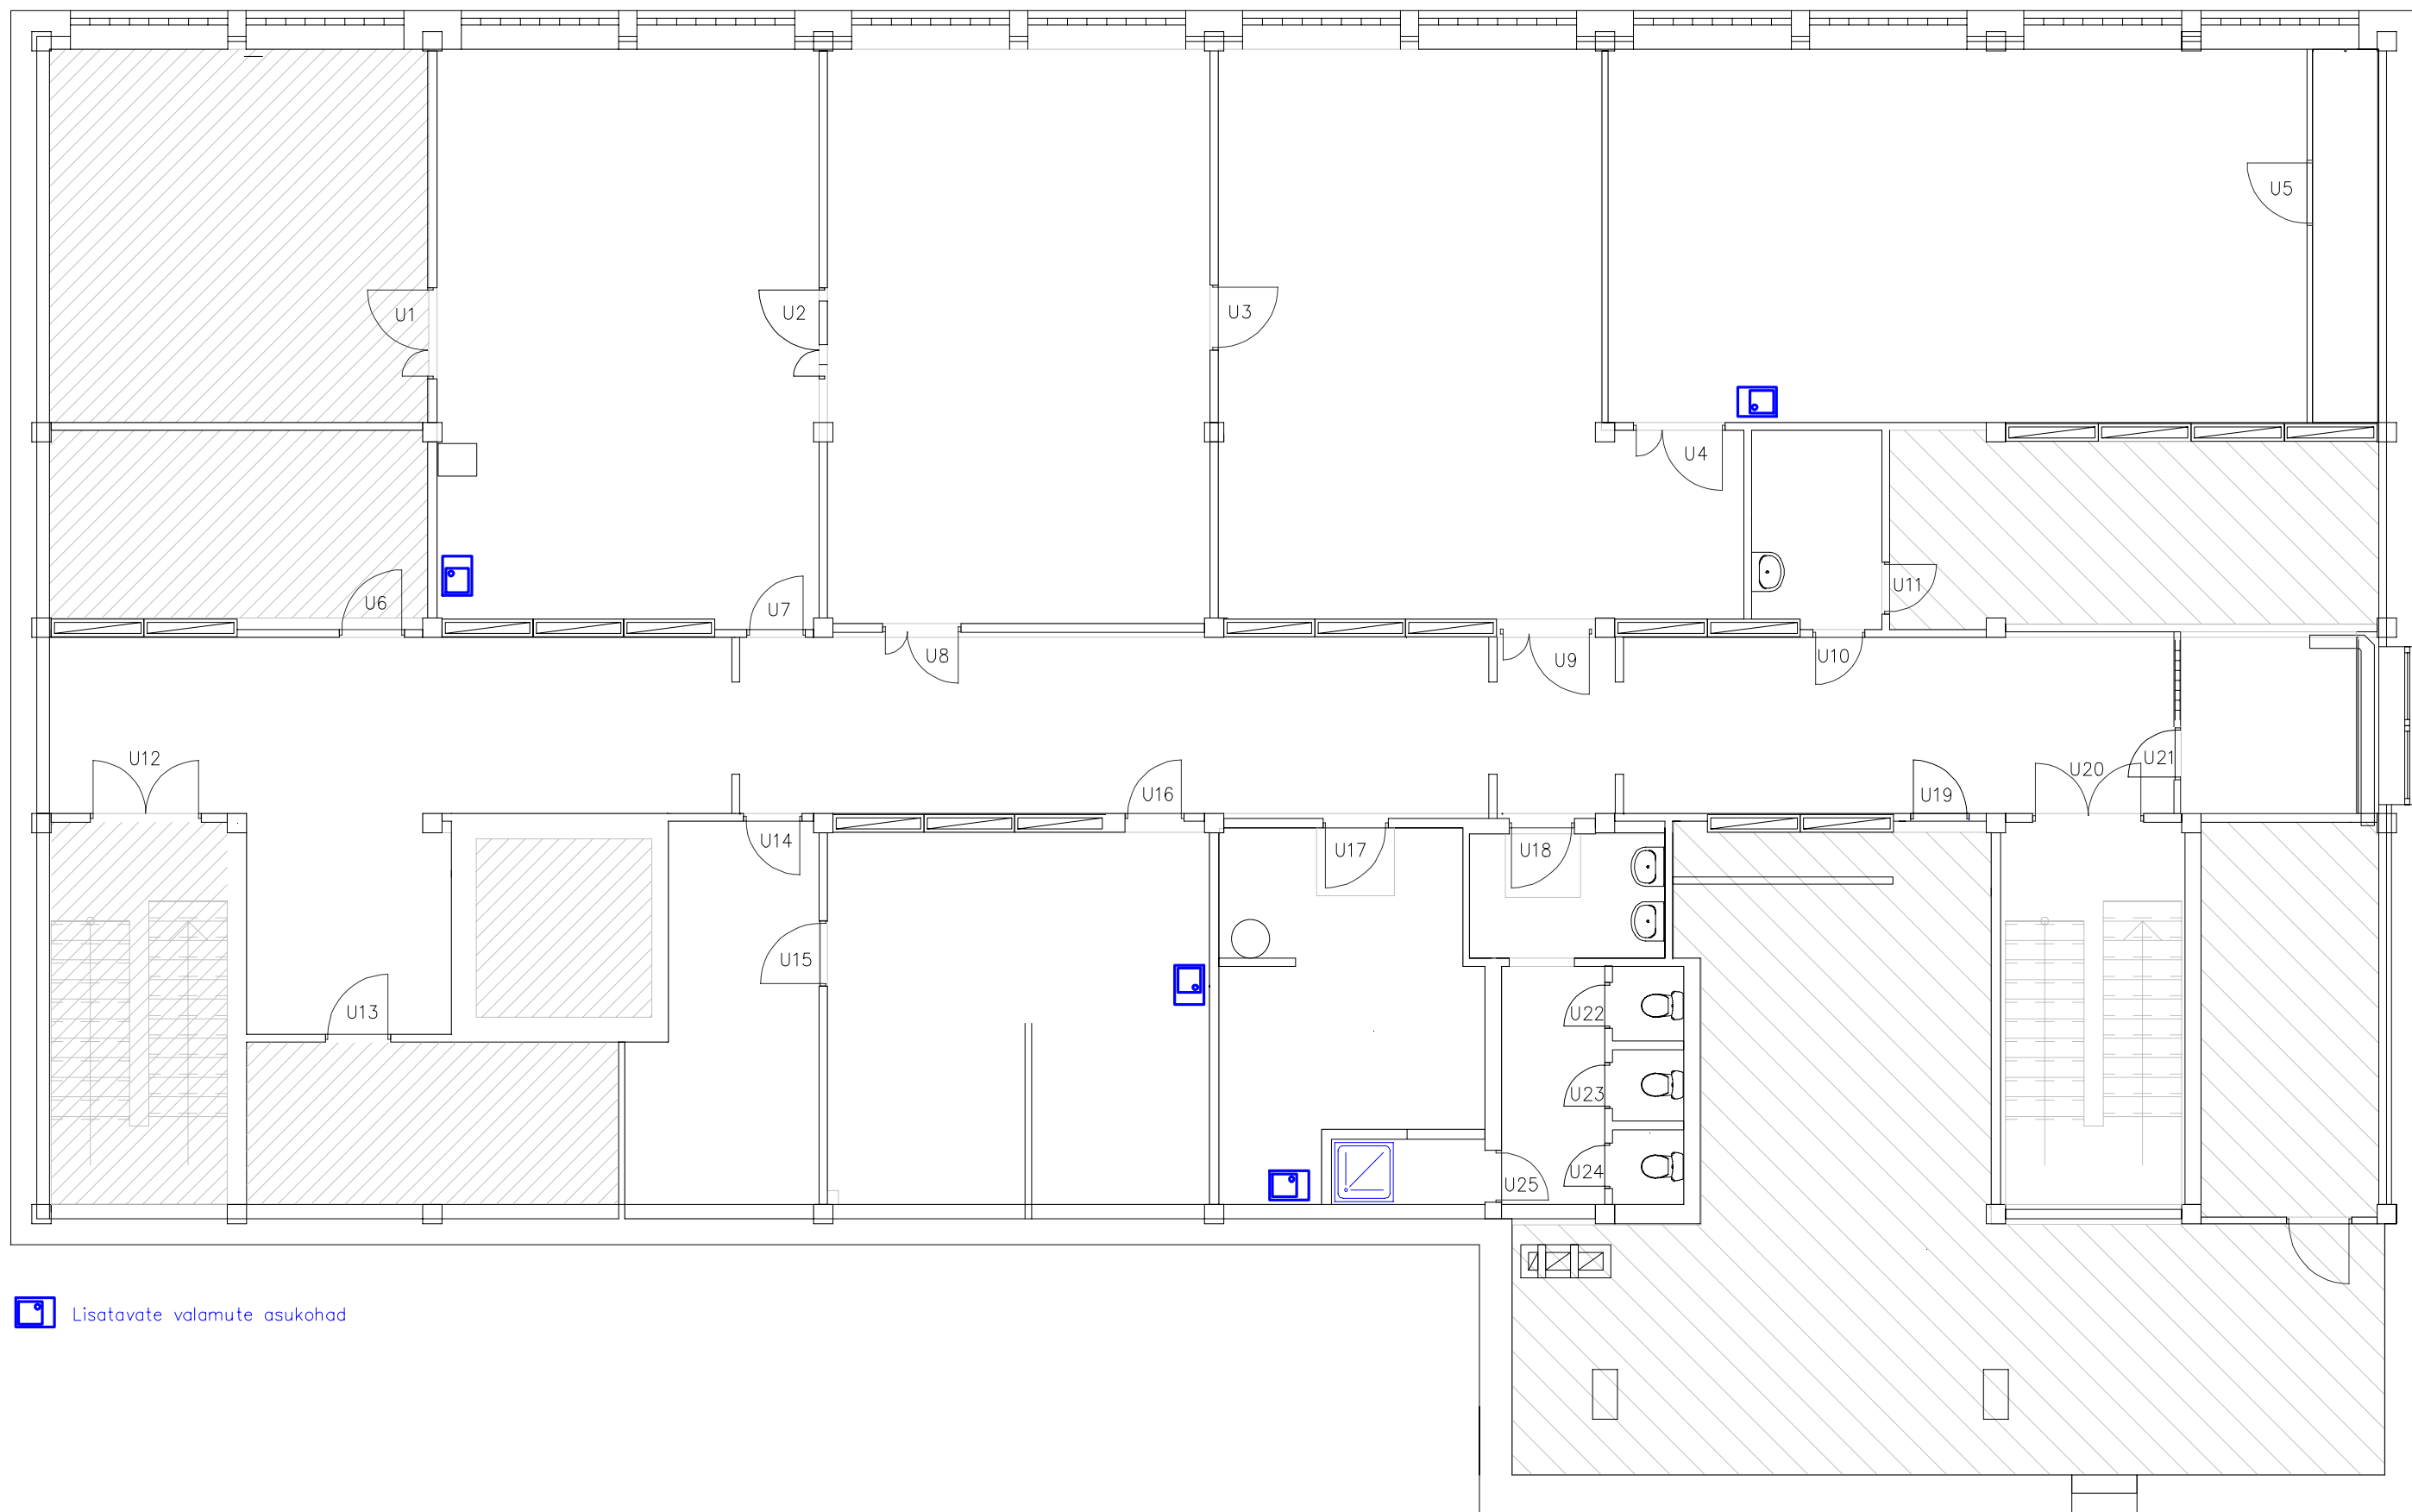

 Lisatavate valamute asukohad